


2 y g-tuor 90x200
 C104.07
 Ny alt. "Sten" etc

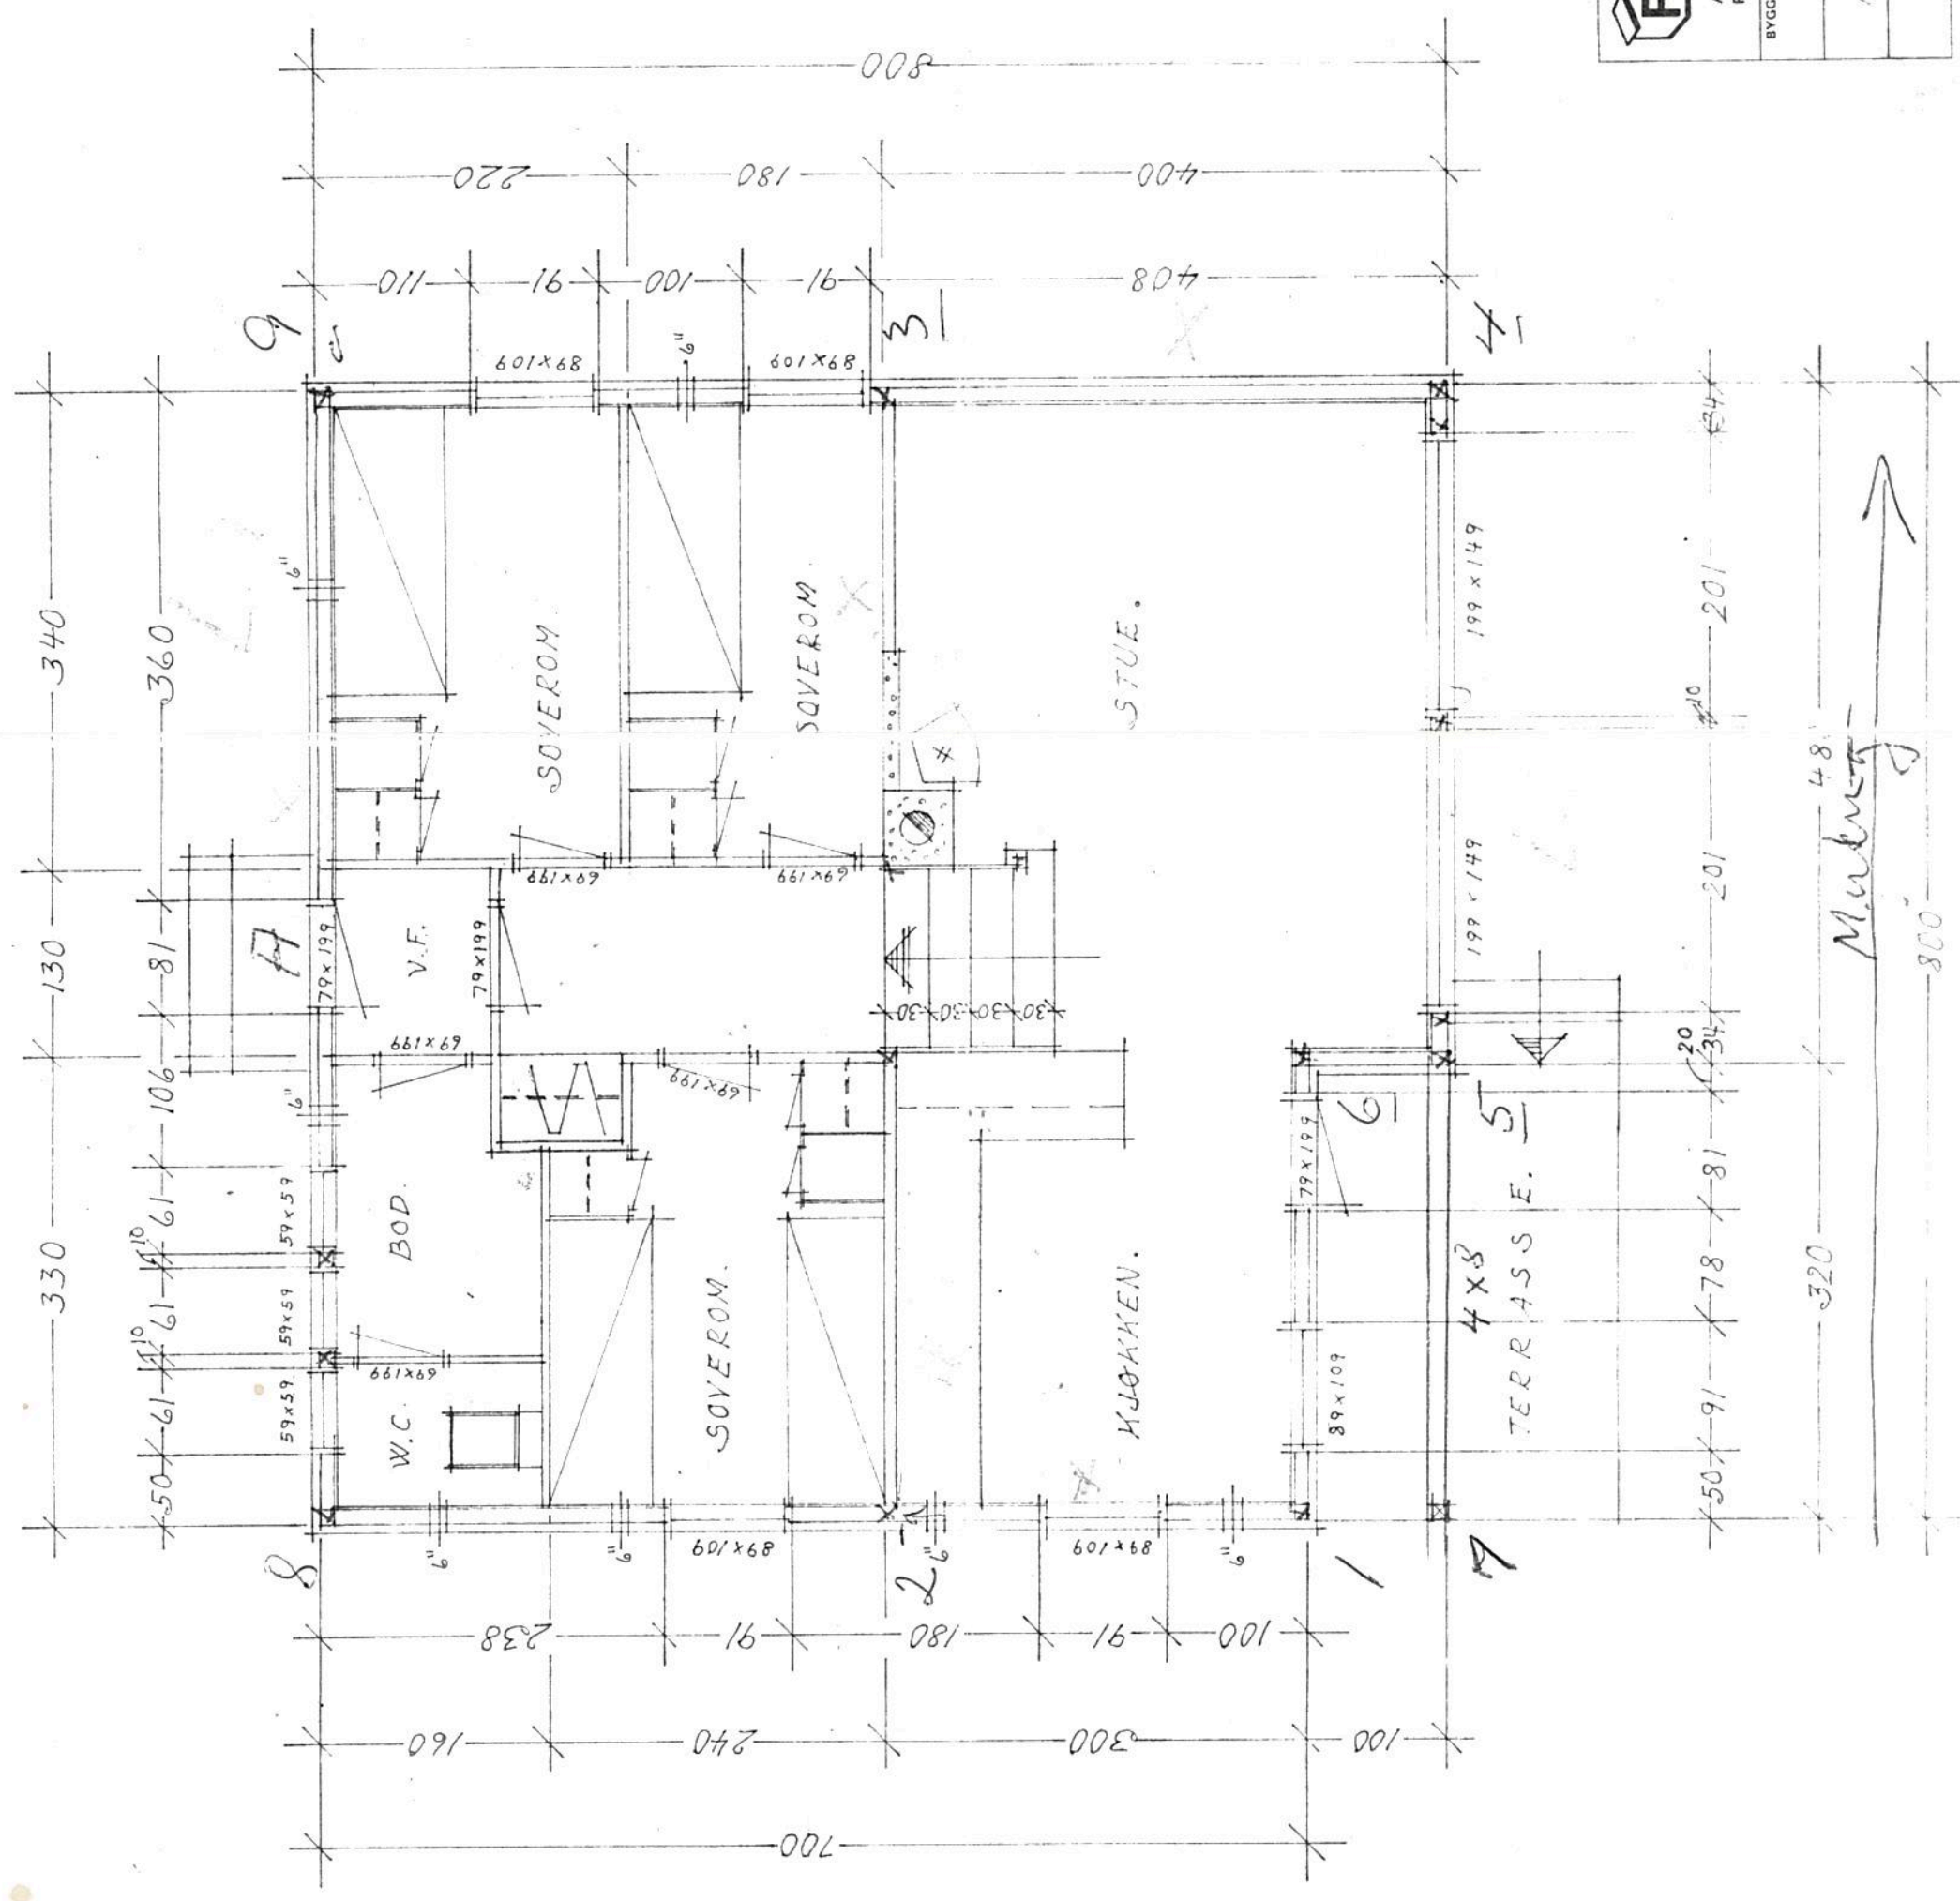

FB HYTTE 917. A.S. FLORVAAG BRUK · 5001 BERGEN POSTB. 171 · VALCKENDGT. 4 · TELF. 231620 BYGGHERRE GEORG JAKOBSEN PLAN AV 1. ETASJE.	TEGN. NR.	3
	DATE	31-8-73
	MÅL	1:50
	BR. GR.F.L.	
	NT. LEIAR	
	SIGN.	N. J.
	RETET	
Den som bygger etter denne tegning forplikter seg til å kjøpe byggevarene hos A.S. Florvaag Bruk, Bergen. Tegningene må ikke kopieres eller brukes uten tillatelse.		