


1 Tverrsnitt bad
1 : 50

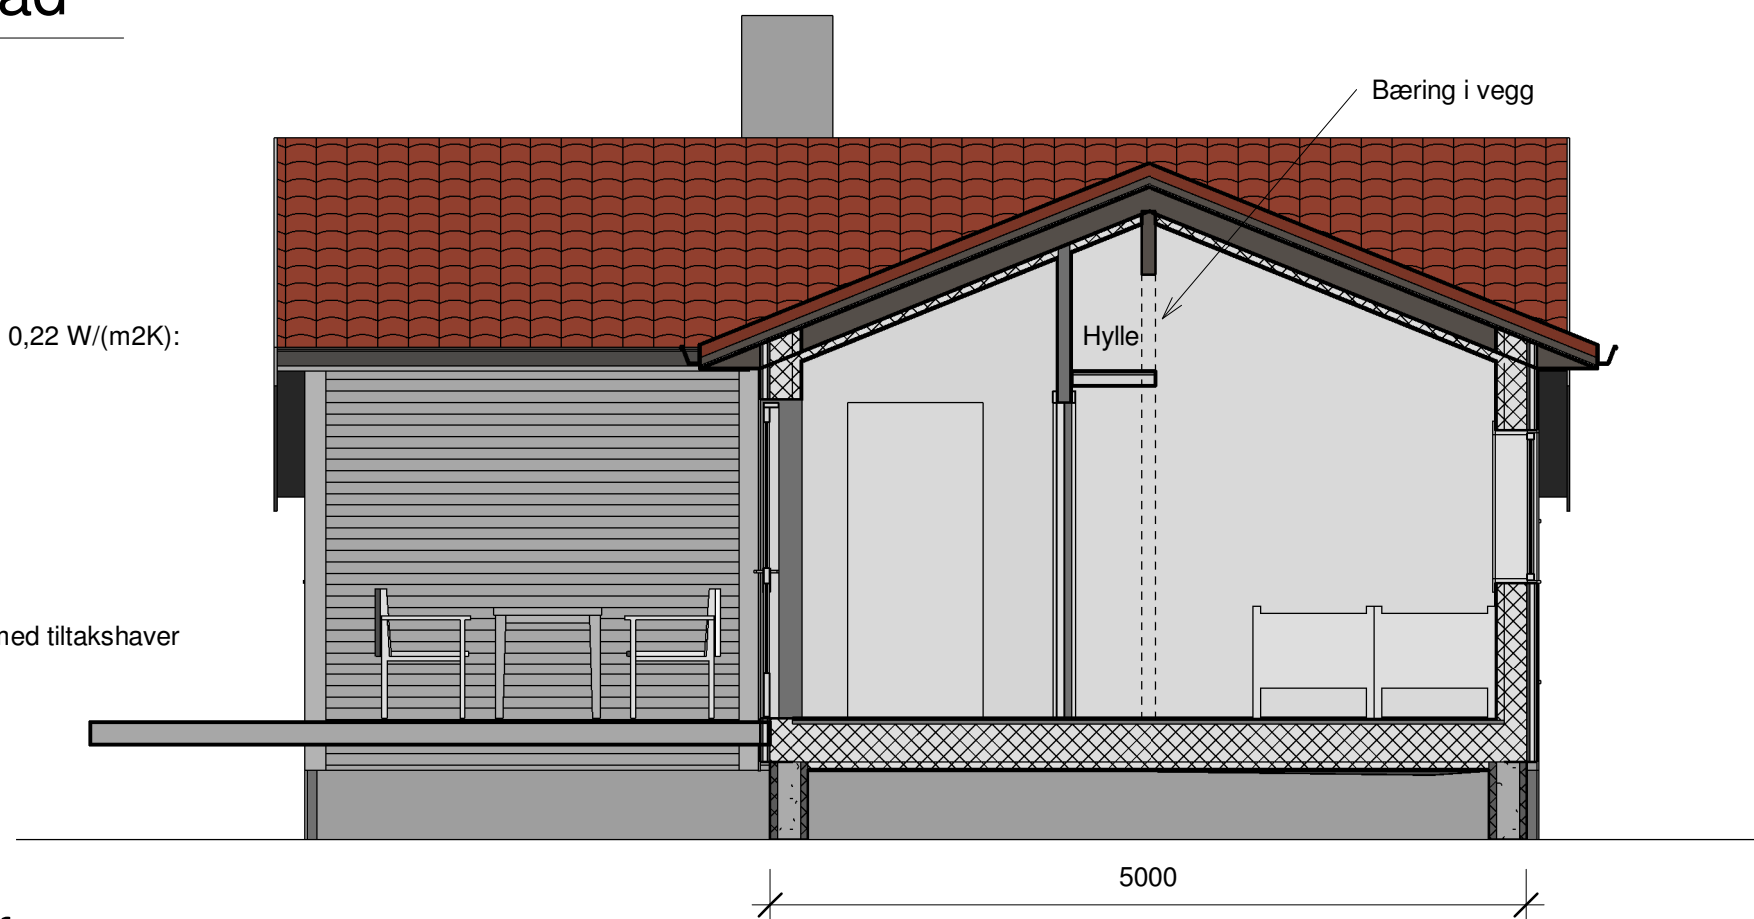

2 Tverrsnitt vf
1 : 50

Yttervegg (U-verdi min 0,22 W/(m2K):
Liggende trekledning
Lekt
Avstandslist
Vindsperre
148mm stender
150 mm isolering
Dampsperr
48 mm stender
50 mm isolering
Overflate etter avtale med tiltakshaver

Takkonstruksjon (U-verdi min 0,18 W/(m2K):
Takstein
30x48 mm lekt
30x48 avstandslist/feder
Undertak m vindsperre
Sperr
Isolering
Dampsperr
48x48 mm påforing
50 mm isolering
Overflate etter avtale med tiltakshaver

Gulv på grunn (U-verdi min 0,18 W/(m2K):
Overflate etter avtale med tiltakshaver
80 mm finstøp m gulvvarme
50 mm EPS isolasjon
Fukt/radonsperre klasse B
200 mm EPS isolasjon
50 mm grovstøp under isolasjon
min 100 finpukk eller singel
Fiberduk mot grunn

Tilbygg til hytte Gnr 81 Bnr 13 Revatangane, Risøy Lindås kommune P. nr. 1908	Tverrsnitt, bad og vf SØKNAD OM TILBYGG Trude Jakobsen Haugland og Eivind Haugland Øvre Holen 20, 5136 Laksevåg	Mål 1 : 50 / A3
		Tegn.nr A310
Arkitekt Mette Kyed Thorson Sivilarkitekt MNAL Medlem av Arkitektbedriftene Kvalen 16, N-5955 Lindås Tlf +47 901 48 834 mktho@online.no	Org.nr 987 788 682	Rev D
		Dato 22.06.2019