


1 Tverrsnitt sov, nord  
1 : 50

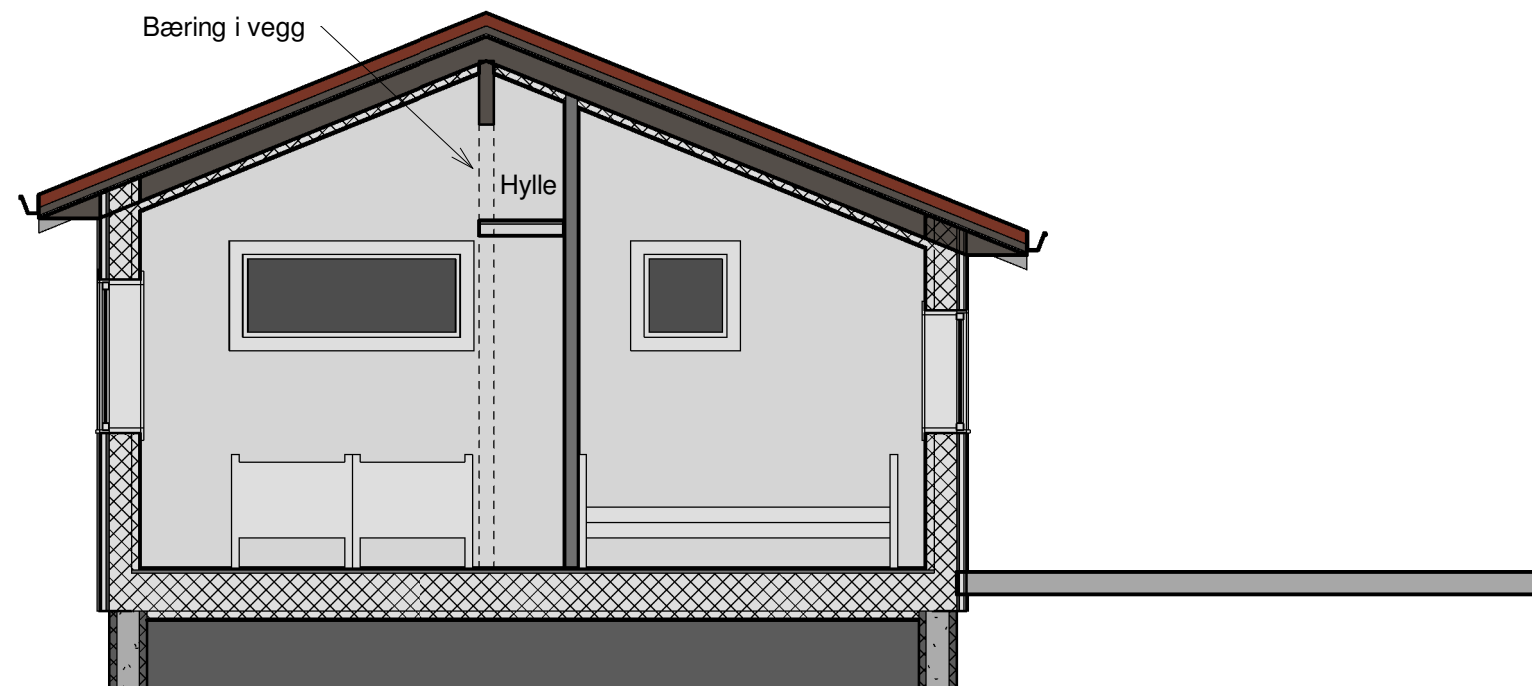

2 Tverrsnitt sov, sør  
1 : 50

Tilbygg til hytte Gnr 81 Bnr 13 Revatangane, Risøy Lindås kommune P. nr. 1908	Tverrsnitt, sov 4+5 SØKNAD OM TILBYGG Trude Jakobsen Haugland og Eivind Haugland Øvre Holen 20, 5136 Laksevåg	Mål 1 : 50 / A3
		Tegn.nr A311
Arkitekt Mette Kyed Thorson Sivilarkitekt MNAL Medlem av Arkitektbedriftene Kvalen 16, N-5955 Lindås Tlf +47 901 48 834 mktho@online.no	Org.nr 987 788 682	Rev D
		Dato 22.06.2019