




FASADE MOT SØRVEST

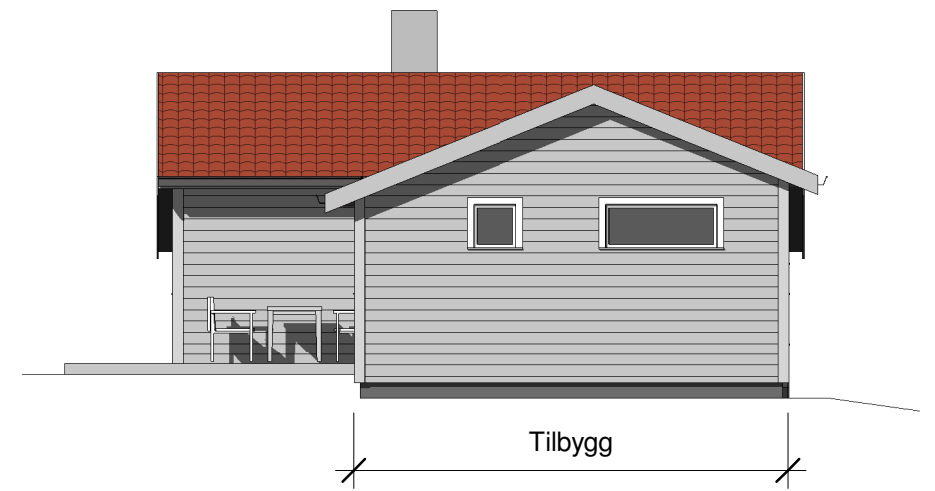

FASADE MOT SØRØST

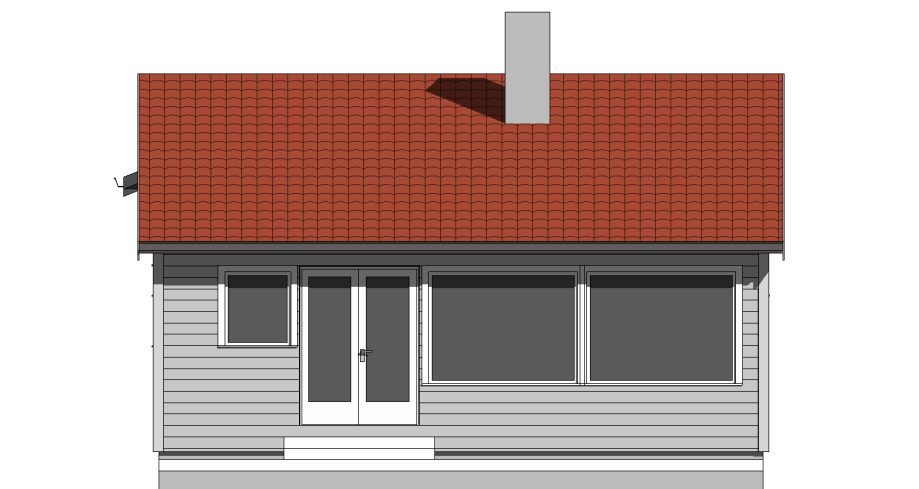

FASADE MOT NORDVEST

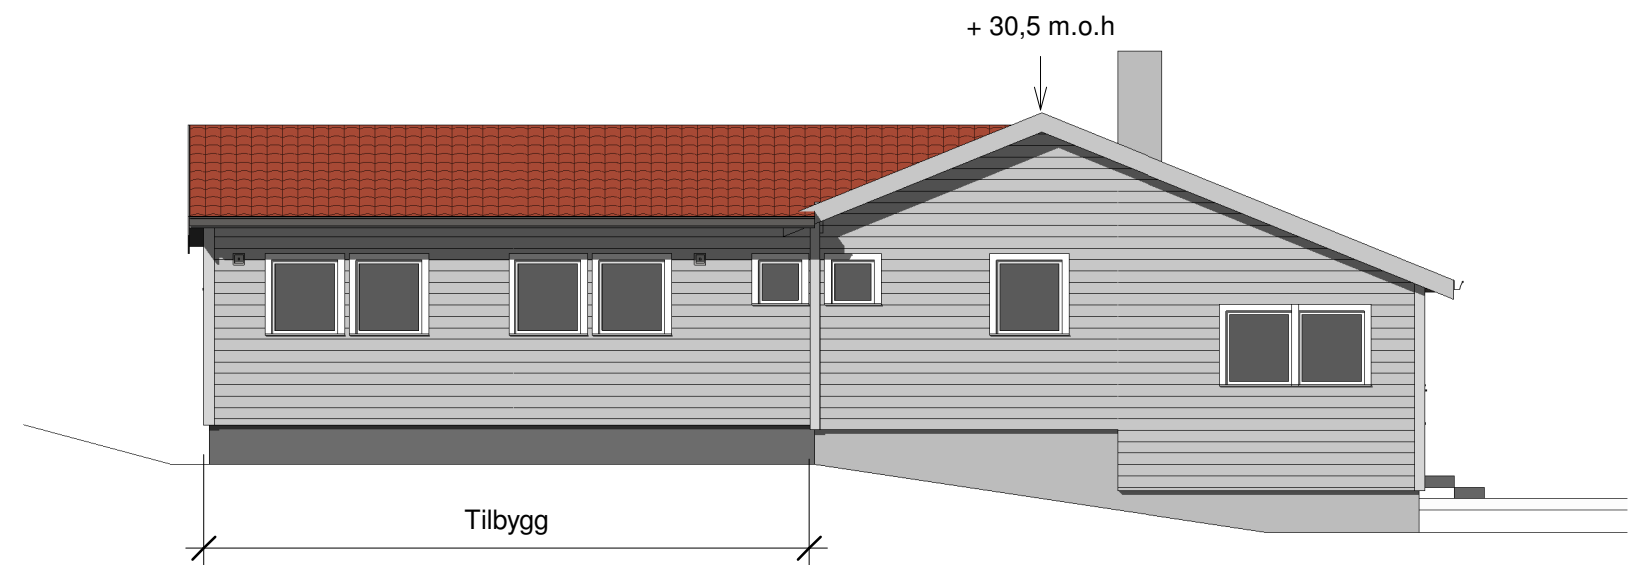

FASADE MOT NORDØST

Tilbygg til hytte Gnr 81 Bnr 13 Revatangane, Risøy Lindås kommune P. nr. 1908	Fasader SØKNAD OM TILBYGG Trude Jakobsen Haugland og Eivind Haugland Øvre Holen 20, 5136 Laksevåg	Mål 1 : 100 / A3
		Tegn.nr A320
Arkitekt Mette Kyed Thorson Sivilarkitekt MNAL Medlem av Arkitektbedriftene Kvalen 16, N-5955 Lindås Tlf +47 901 48 834 mktho@online.no	Org.nr 987 788 682 Org.nr 987 788 682	Rev D
		Dato 22.06.2019