

Nabovarsel

sendes til berørte naboer og gjenboere

Ved riving skal kreditorer med pengeheftelser i eiendommen varsles, pbl § 21-3

Nullstill



LINDÅS KOMMUNE

Klassering

01 JUL 2019

Saksh. 19/16 Tilgangskode

Til (nabo/gjenboer)
Lindås Kommune
Felles postmottak Kvernhusmyrane 20
5914 Isdalstø

Som eier/fester av:

Gnr.	Bnr.	Festenr.	Seksjonsnr.
106	160		

Eiendommens adresse
5955 Lindås

Tiltak på eiendommen:

Gnr.	Bnr.	Festenr.	Seksjonsnr.
106	50		

Eiendommens adresse
Sundsbovegen 8

Postnr.	Poststed
5955	Lindås

Kommune
Lindås 1263

Eier/fester
Bø Reidar

Det varsles herved om

Nybygg Anlegg Endring av fasade Riving
 Påbygg/tilbygg Skilt/reklame Innhegning mot veg Bruksendring
 Midlertidig bygning, konstruksjon eller anlegg Antennesystem Oppretting/ending av matrikkelenhet (eiendomsdeling) eller bortfeste Annet

Dispensasjon etter plan- og bygningsloven kapittel 19

Plan- og bygningsloven med forskrifter Kommunale vedtekter Arealplaner Vegloven

Vedlegg nr. B -

Arealdisponering

Sett kryss for gjeldende plan

Arealdel av kommuneplan Reguleringsplan Bebyggelsesplan

Navn på plan

Beskriv nærmere hva nabovarslet gjelder

Etablering av slamavskiller

Vedlegg nr. Q -

Spørsmål vedrørende nabovarsel rettes til

Foretak/tiltakshaver
Hjelmås VVS AS

Kontaktperson, navn Peder Hagesæter	E-post hjevvs@hjelmaas.no	Telefon 56354050	Mobil 90689888
--	------------------------------	---------------------	-------------------

Søknaden kan ses på hjemmeside: (ikke obligatorisk):

Merknader sendes til


Eventuelle merknader skal være mottatt innen 2 uker etter at dette varsel er sendt.
Ansvarlig søker/tiltakshaver skal sammen med søknad sende innkomne merknader og redegjøre for ev. endringer.

Navn Hjelmås VVS AS	Postadresse Torvhusmyrane 2
Postnr. Poststed 5913 Eikangervåg	E-post hjevvs@hjelmaas.no

Beskrivelse av vedlegg	Gruppe	Nr. fra – til	Ikke relevant
Dispensasjonssøknad/vedtak	B	—	<input type="checkbox"/>
Situasjonsplan	D	1 – 1	<input type="checkbox"/>
Tegninger snitt, fasade	E	—	<input type="checkbox"/>
Andre vedlegg	Q	—	<input type="checkbox"/>


Underskrift

Sted Eikangervåg	Dato 12/6-19	Underskrift ansvarlig søker eller tiltakshaver Peder Hagesæter
		Gjentas med blokkbokstaver Peder Hagesæter

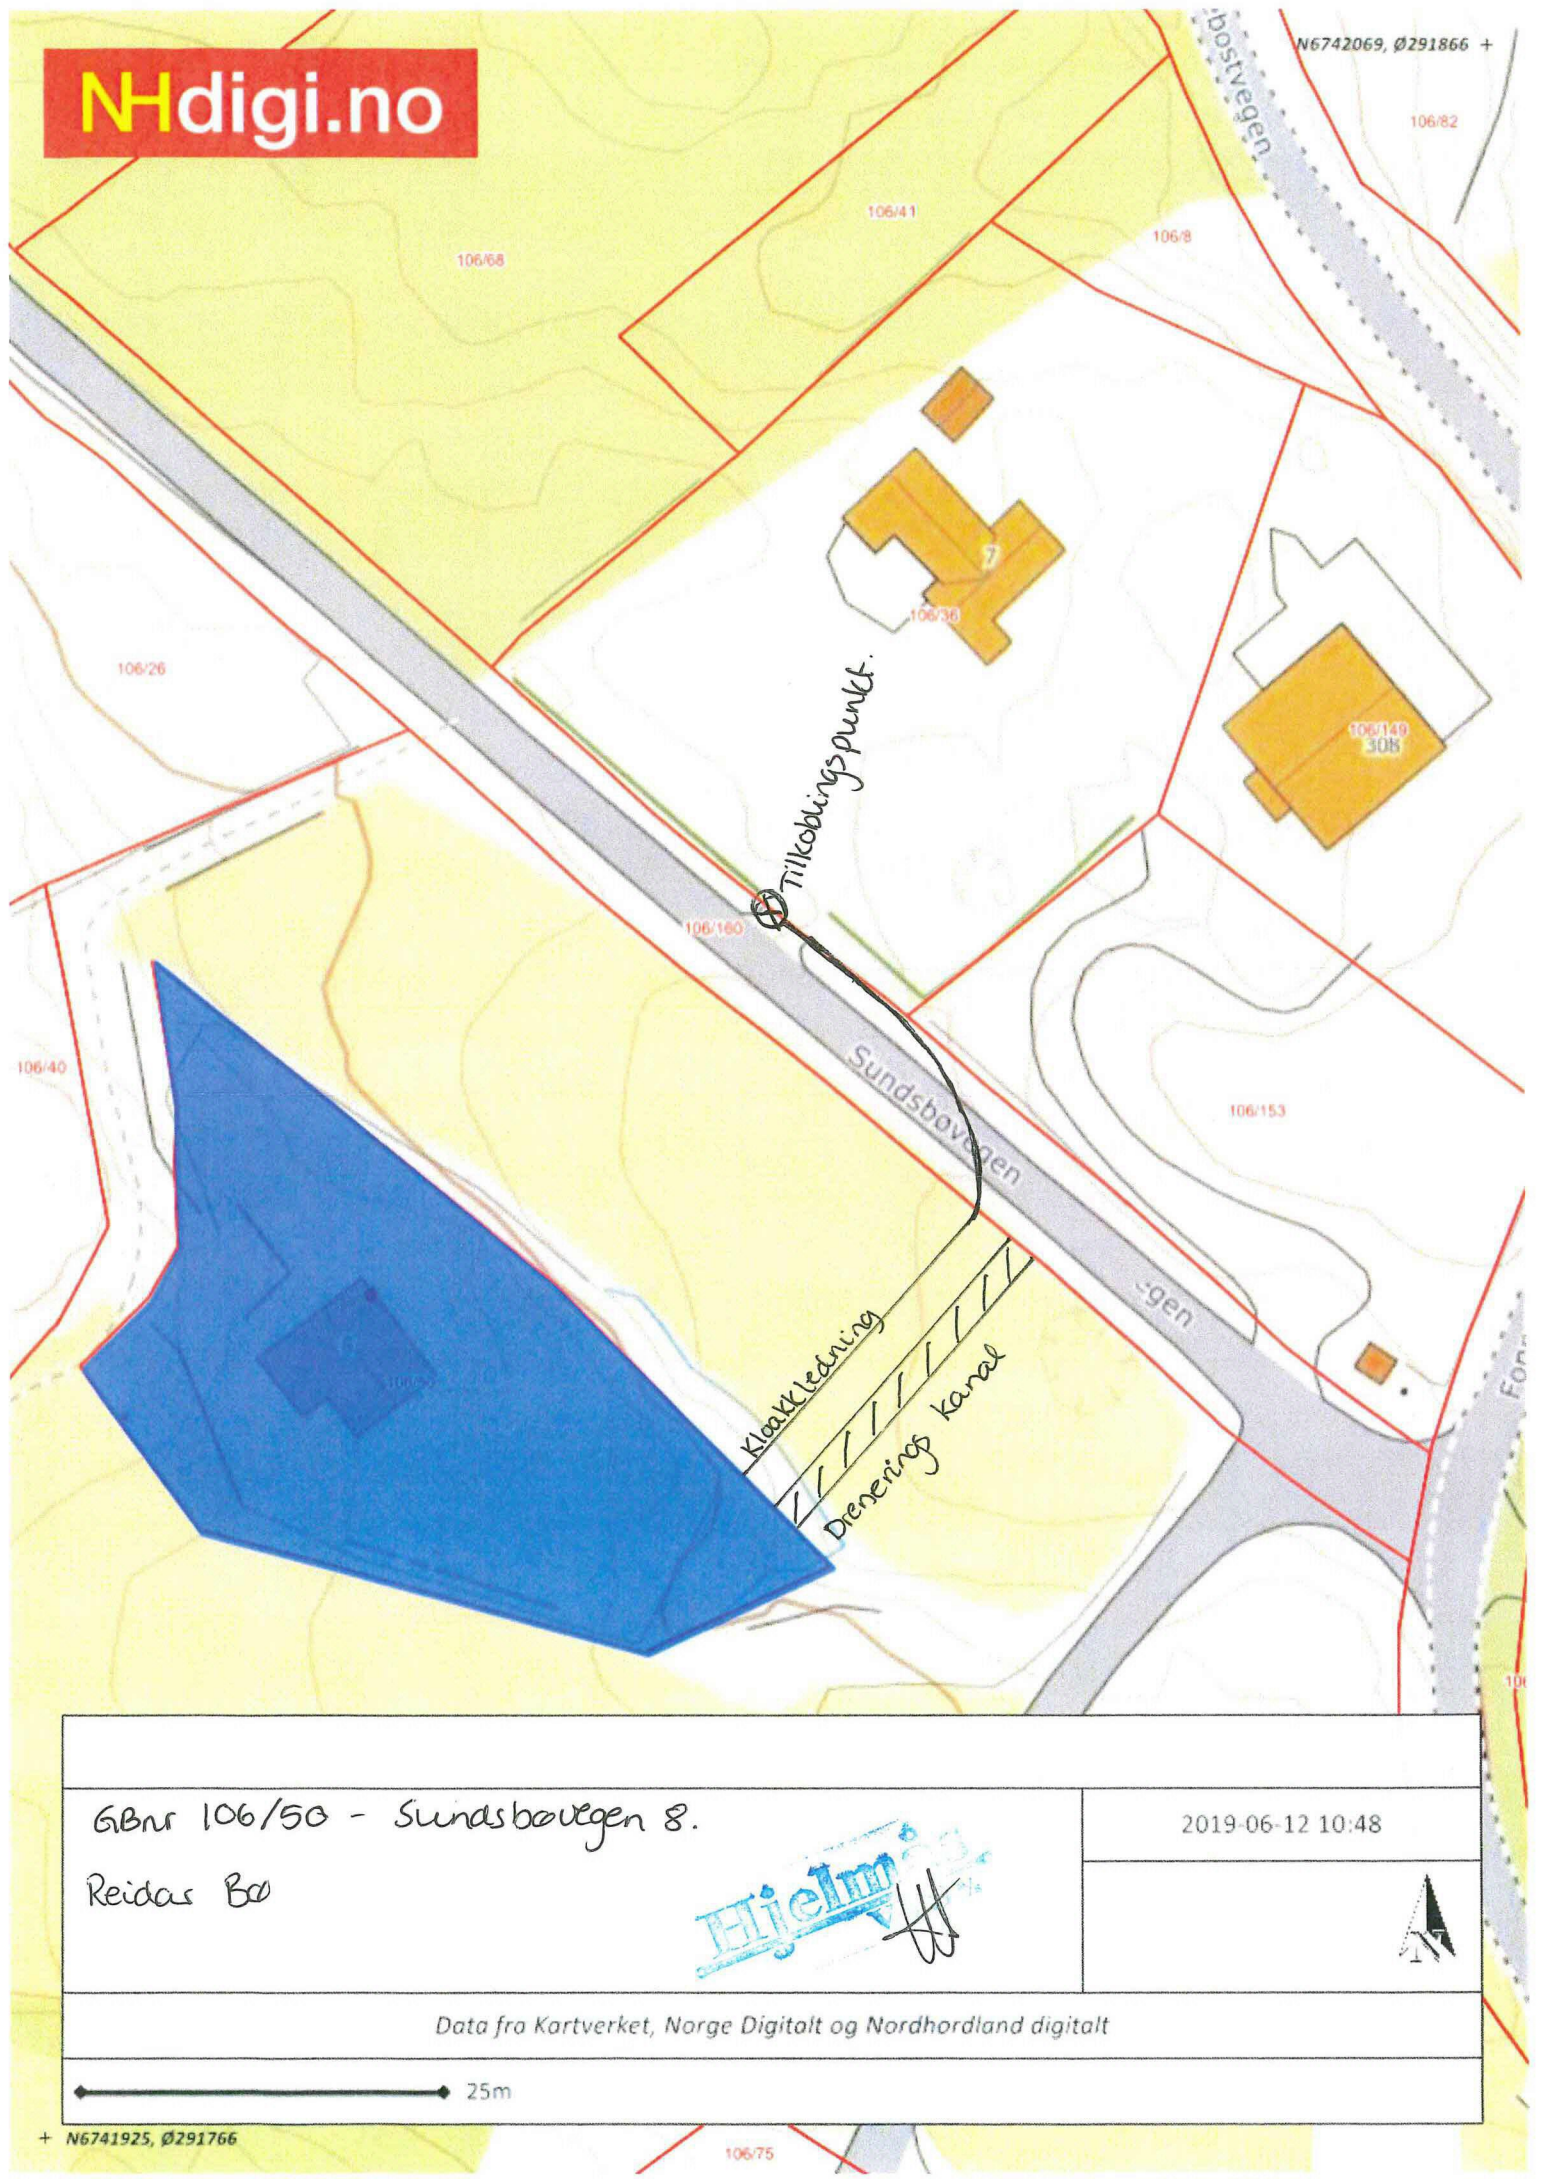

GBnr 106/50 - Sundsbovegen 8.

Reidas Bø

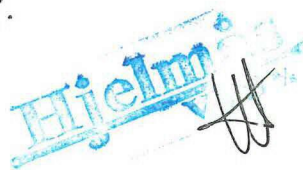

2019-06-12 10:48



Data fra Kartverket, Norge Digitalt og Nordhordland digitalt

25m