

Nabovarsel

sendes til berørte naboer og gjenboere

Ved riving skal kreditorer med pengeheftelser i eiendommen varsles, pbl § 21-3

LINDÅS KOMMUNE	
Klassering	
01 JUL 2019	
Ark. saksnr.	Løpnr.
19/16	
Saksh.	Tilgangskode

Nullstill



Til (nabo/gjenboer)
Lindås kommune eining for eigedom
Felles Postmottak
5914 Isdalstø

Som eier/fester av:			
Gnr.	Bnr.	Festenr.	Seksjonsnr.
108	208		
Eiendommens adresse			
Bakken		5955 Lindås	

Tiltak på eiendommen:			
Gnr.	Bnr.	Festenr.	Seksjonsnr.
108	604		
Eiendommens adresse			
Kolås			
Postnr.	Poststed		
5955	Lindås		
Kommune			
Lindås			
Eier/fester			
Lindås kommune			

Det varsles herved om				
☐ Nybygg	☐ Anlegg	☐ Endring av fasade	☐ Riving	
☐ Påbygg/tilbygg	☐ Skilt/reklame	☐ Innhegning mot veg	☐ Bruksendring	
☐ Midlertidig bygning, konstruksjon eller anlegg	☐ Antennesystem	☐ Oppretting/ending av matrikkelenhet (eiendomsdeling) eller bortfeste	☒ Annet	
Dispensasjon etter plan- og bygningsloven kapittel 19				
☐ Plan- og bygningsloven med forskrifter	☐ Kommunale vedtekter	☐ Arealplaner	☐ Vegloven	Vedlegg nr. B -

Arealdisponering		
Sett kryss for gjeldende plan		
☐ Arealdel av kommuneplan	☐ Reguleringsplan	☐ Bebyggelsesplan
Navn på plan		


Beskriv nærmere hva nabovarslet gjelder	
Frådeling av parsell av Gnr 108 bnr 604 i samband med overskøyting av restareal 108/604 til Lindås kommune.	
Vedlegg nr. Q -	

Spørsmål vedrørende nabovarsel rettes til			
Foretak/tiltakshaver			
Lindås Tomteselskap as			
Kontaktperson, navn	E-post	Telefon	Mobil
Bjarte Helle	bjarte.helle@lindas.kommune.no	56356793	
Søknaden kan ses på hjemmeside: (ikke obligatorisk):			

Merknader sendes til	
Eventuelle merknader skal være mottatt innen 2 uker etter at dette varsel er sendt.	
Ansvarlig søker/tiltakshaver skal sammen med søknad sende innkomne merknader og redegjøre for ev. endringer.	
Navn	Postadresse
Lindås Tomteselskap as	Hagellia 4
Postnr.	E-post
5914 Isdalstø	bjarte.helle@lindas.kommune.no

Vedlegg			
Beskrivelse av vedlegg	Gruppe	Nr. fra – til	Ikke relevant
Dispensasjonssøknad/vedtak	B	—	☐
Situasjonsplan	D	—	☐
Tegninger snitt, fasade	E	—	☐
Andre vedlegg	Q	—	☒

Underskrift	
Sted	Dato
Knarvik	25/6-2019
Underskrift ansvarlig søker eller tiltakshaver	
Bjarte Helle	
Gjentas med blokkboksstaver	
LINDÅS TOMTESELSKAP AS	

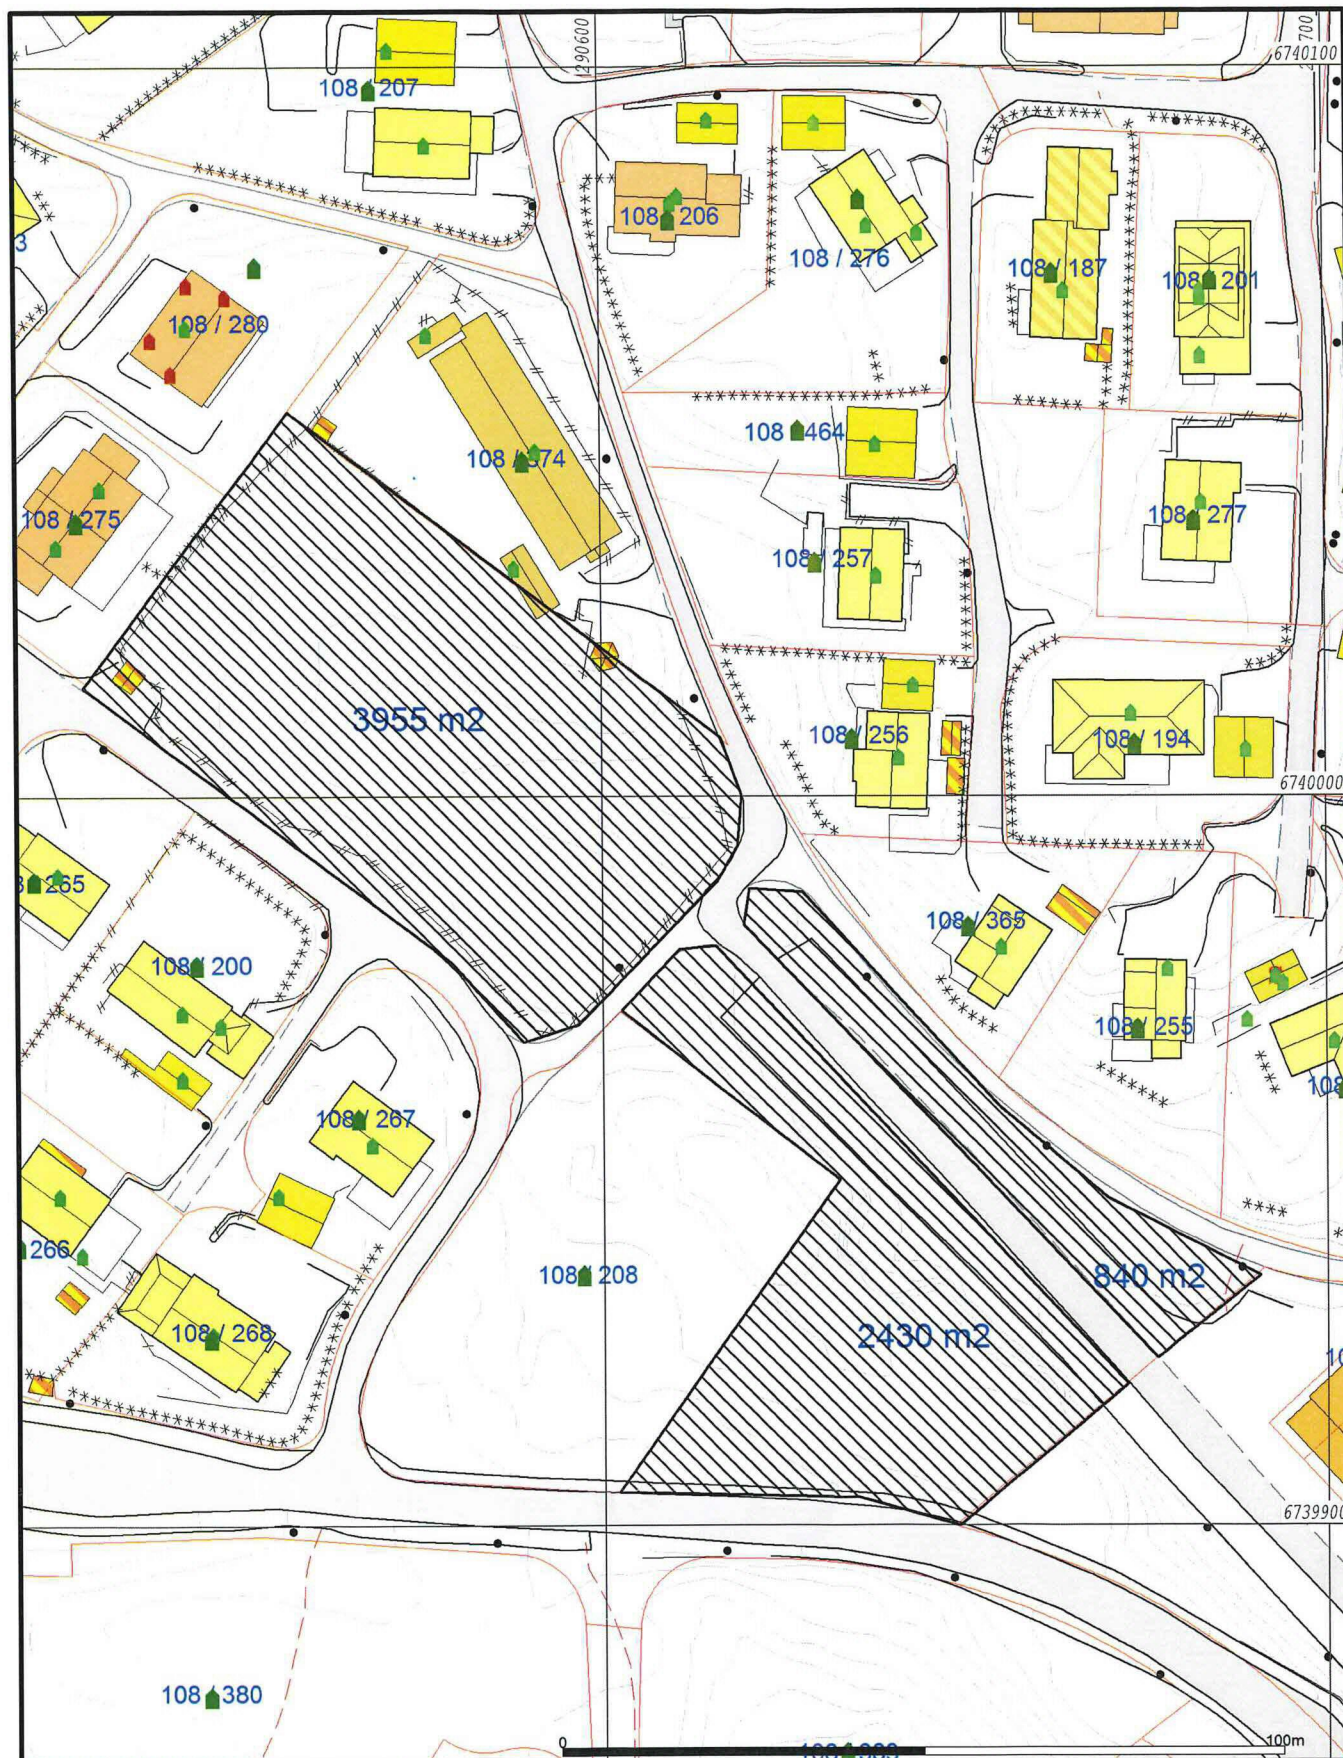

- | | |
|------------------------|-----------------|
| Målte Grenser | Våningshus |
| Registrerte Grenser | Større bustader |
| Udefinert grenser | Hytte/feriehus |
| Terrengmålte grense | Garasje/uthus |
| Konstruert grensepunkt | Industri/lager |
| Bolig | Andre bygg |
| Bustad m/leilighet | |

Beliggenhet og høyder må oppfattes som orienterende.
 Koordinatsystem: EUREF89 - SONE 32 (EPSG:25832)
 Høydesystem: NN 2000 høyder (EPSG:5941)



Lindås kommune
 Geodataavdeling

Kart til delingssøknad

Dato: 2019.06.21
 Sign: lli

Gnr 108 bnr 604



Målestokk
 1:1000