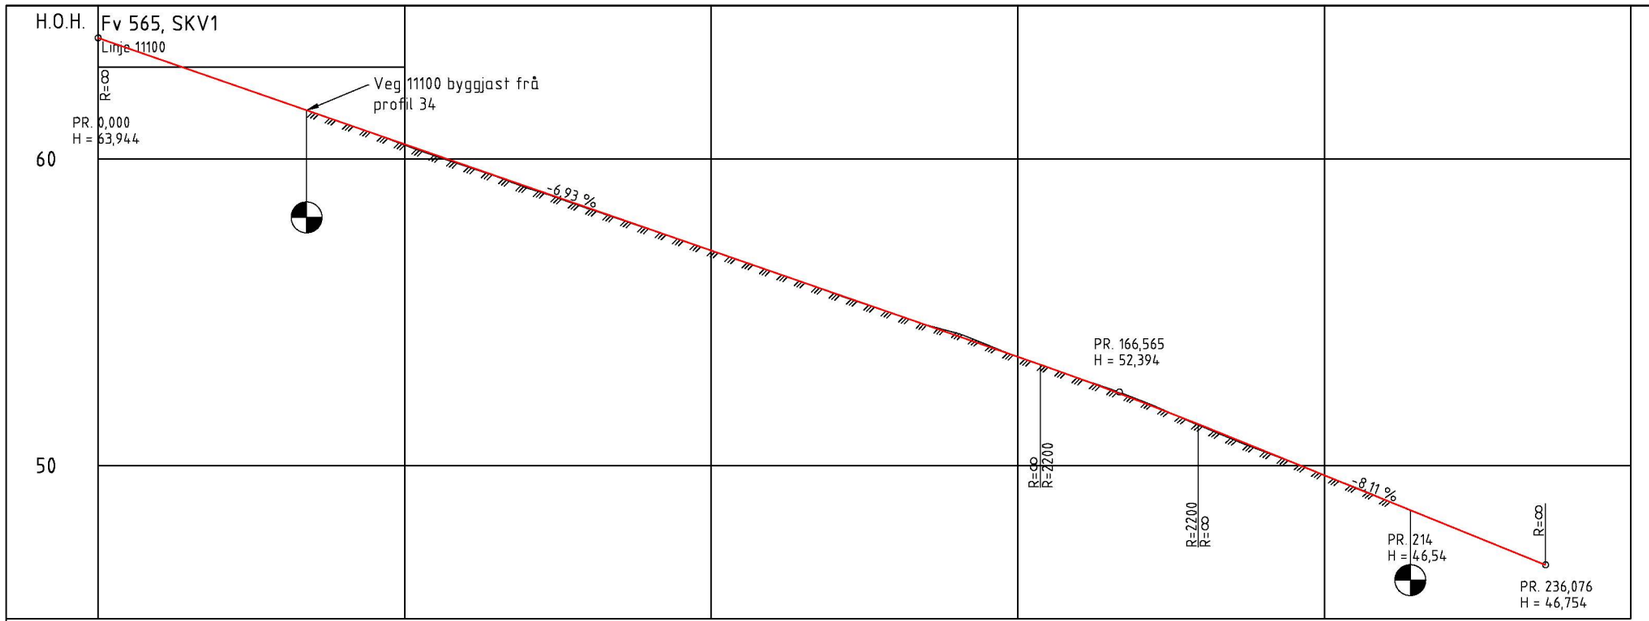

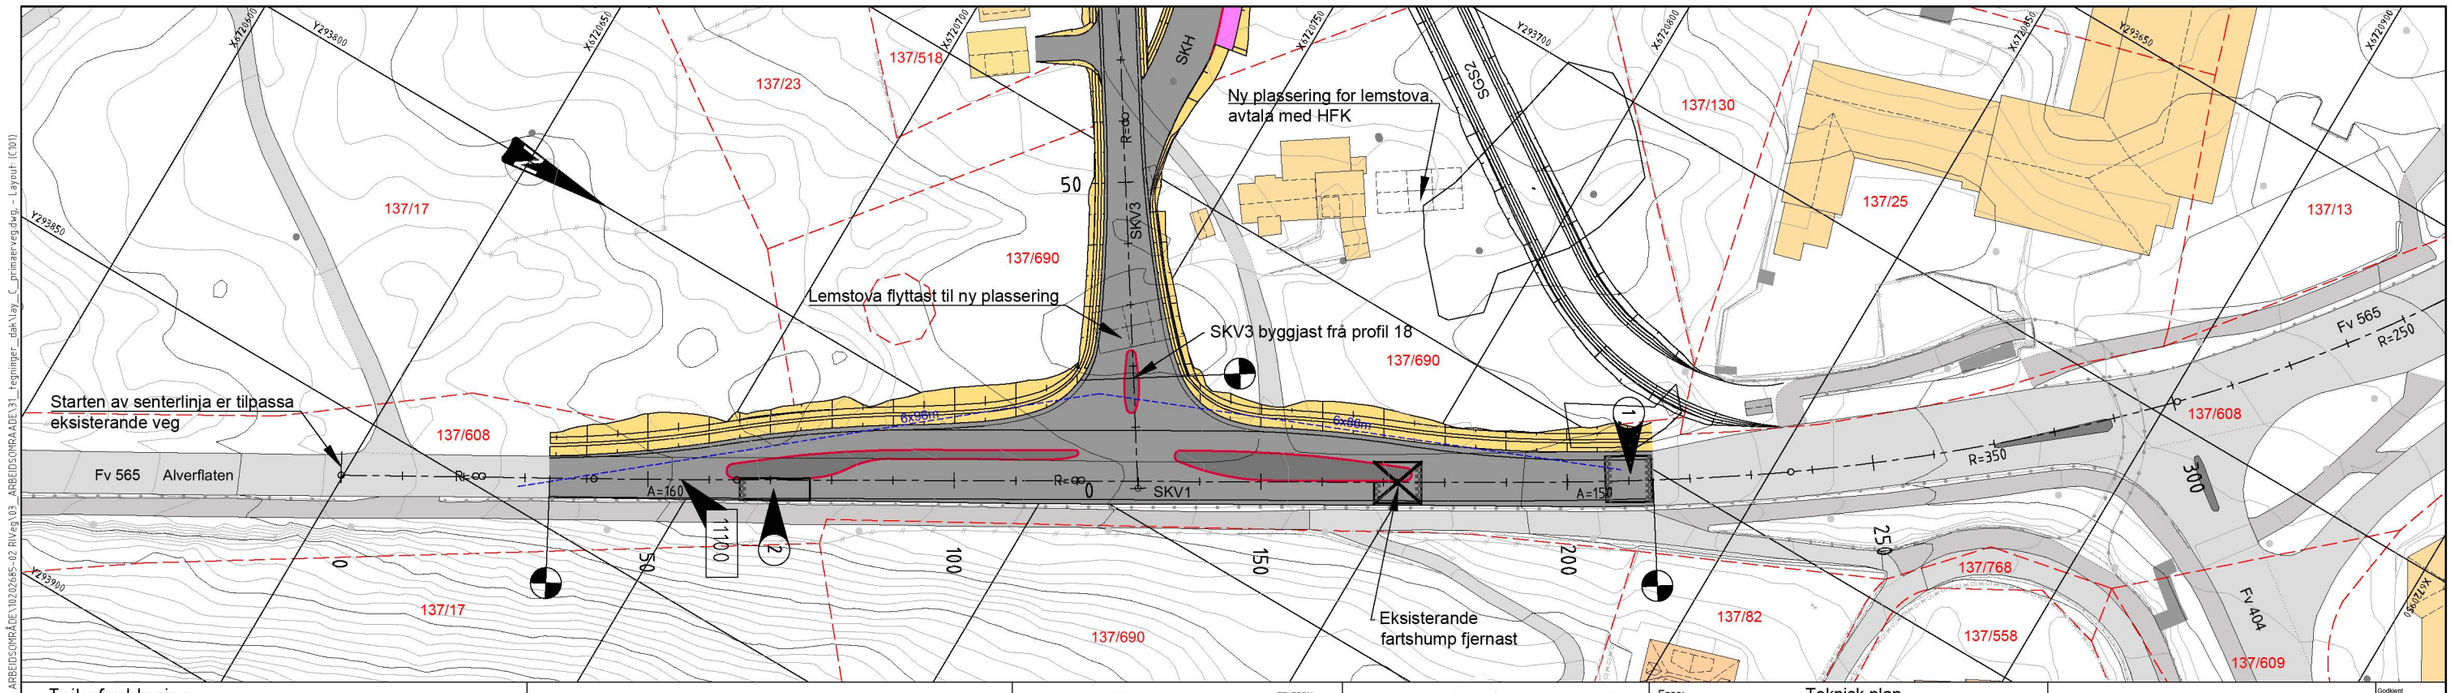

Teiknforklaring

- Kantstein, vis 13cm
- Frisiktlinje
- Gjerde
- Støttemur
- Eigedomsgrense
- 10100 Henvisning til vegmodell
- Ny køyreveg
- Ny GS-veg/fortau
- Skjering/fylling/grøft
- Eks. veg og avkøyrsle
- Eks. vann/bekk

(2) Se F102 for prinsippskisse av asymmetrisk fartshump, 40 km/t

(1) Modifisert fartshump, 40 km/t, bygges ihht. håndbok V128 (2019) se figur 3.6 og tabell 3.2 for utforming

Rev.	Beskrivelse	Dato	Tegn.	Kontr.

Prosjekteringsgruppen:

ARK:	HLM ARKITEKTUR AS HUS ARKITEKTER AS	TELEFON:
LARK:	SMEDSVIG LANDSKAPSARKITEKTER	+47 55 55 04 00
RIB:	MULTICONSULT	+47 55 21 04 70
RIE:	MULTICONSULT	
RIVA:	MULTICONSULT	Multiconsult +47 55 62 37 00
RIVeg:	MULTICONSULT	

LOKALISERINGSFIGUR:

Fase: Teknisk plan

Arbeidsgiver: LINDÅS KOMMUNE

Entreprenør: CONSTRUCTA Entreprenør AS

Tittel:

Alversund Skule

Plan- og profilteikning, SKV1
Veg 11100

Godkjent
Kontroll prosjekt
Sign. RBS Kontroll AGG
Filnavn lay_C_primaerveg.dwg
Dato 08.05.2019
Målestokk 1:500 (A1)
Kontroll utførende
Sign. Kontroll

Tegningsnummer

Etasje	Fag	Byg.delsnum.	Type tegn.	Løpenr.	Rev.
C101					

O:\10102021\10202685-02\10202685-02-03 ARBEIDSOMRÅDE\10202685-02 RIVeg\03_ARBEIDSOMRÅDE\31_tegninger_dak\lay_C_primaerveg.dwg - Layout: (C101)