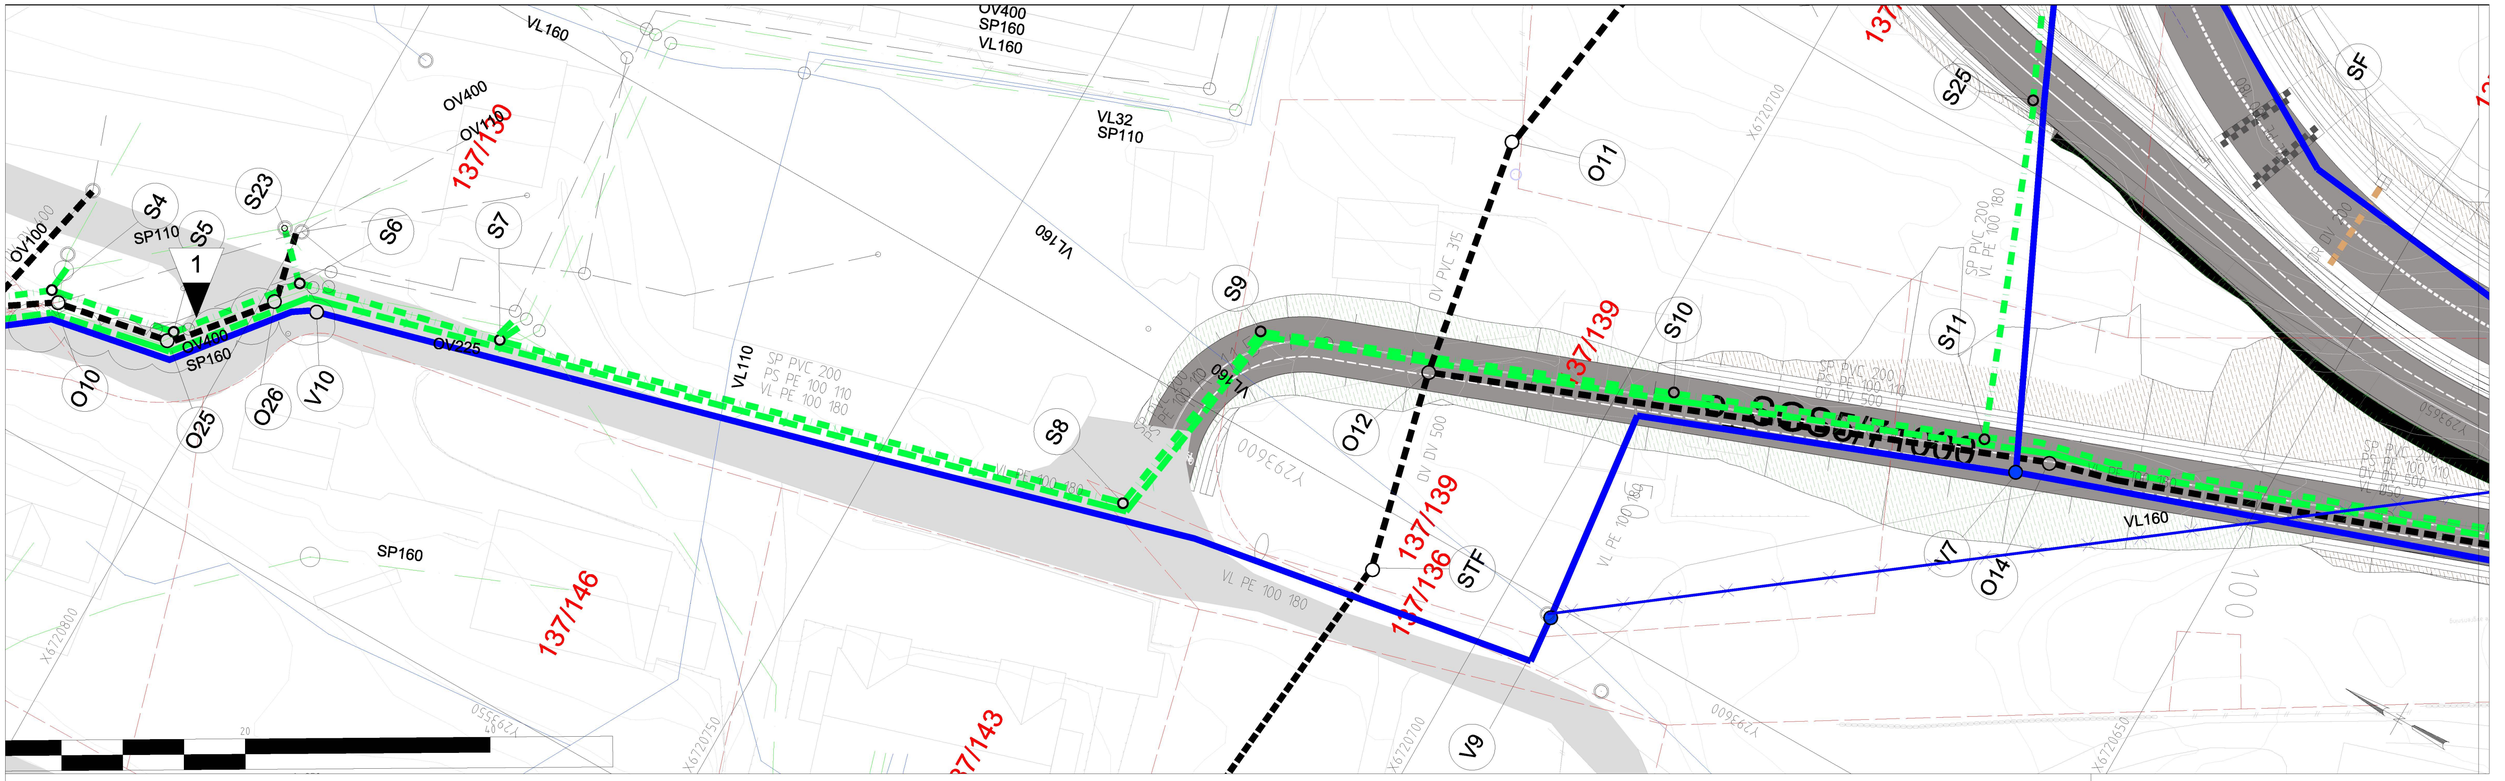

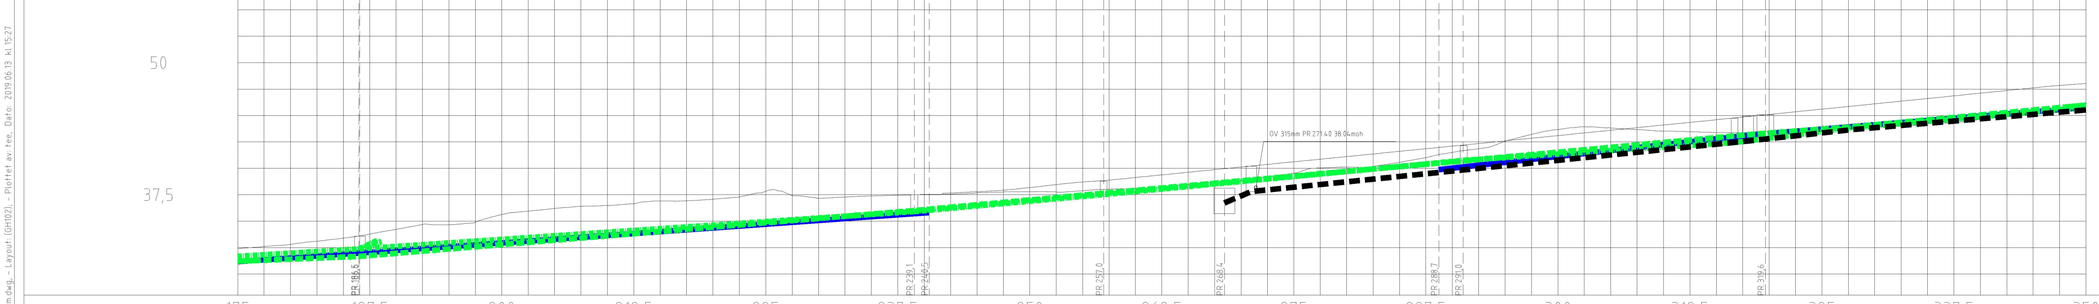

PROFIL NR		175	187,5	200	212,5	225	237,5	250	262,5	275	287,5	300	312,5	325	337,5	350
Grunneier																
Markslag																
Grunnforhold																
TERRENG H./TOPP VEGDEKKE		32,41	32,59	32,80	33,10	33,38	33,77	34,22	34,68	34,66	34,88	35,62	35,94	36,19	36,40	36,46
		36,65	36,91	36,93	37,07	37,28	37,82	37,41	37,16	37,28	37,38	37,45	37,52	37,66	37,79	37,93
		38,17	38,45	38,70	38,88	39,13	39,38	39,63	39,87	40,12	40,37	40,61	40,86	41,11	41,36	41,60
		41,85	42,10	42,35	42,60	42,85	43,10	43,35	43,60	43,85	44,10	44,35	44,60	44,85	45,10	45,35
		45,60	45,85	46,10	46,35	46,60	46,85	47,11	47,36	47,61	47,84	48,01				
Hor.vinkelpunktavstand i m					69,5				17,9		34,0			32,9		48,3
Vannledning	Kumavstand i m				69,0								30,9			67,8
	Fall i ‰				66,2								111,2			81,2
	Kote utv. topp							35,81				39,87			43,30	
	Type og dim				180PE 100 SDR 11								180PE 100 SDR 11			50PE 100 SDR 11
Spillvannsledning	Kumavstand i m		17,0		52,5				17,9		34,1		25,6		10,5	45,2
	Fall i ‰		60,9		67,3				89,8		95,1		65,9		125,0	88,0
	Kote innv. bunn		31,66		32,37				37,51			40,75		42,44	43,75	45,76
	Type og dim				160PP/S SN8		83,6	200PVC SN8					200PVC SN8			
Pumpeledning spillvann	Kumavstand i m		15,8		52,6				18,2		33,9		27,6		8,6	43,4
	Fall i ‰		40,0		82,1				92,5		90,0		91,9		73,4	92,7
	Kote utv. topp	31,70		31,66				36,00		37,67		40,71		43,25	43,88	45,97
	Type og dim								110PE 100 SDR 11							
Overvannsledning	Kumavstand i m										2,5		47,0		9,9	43,5
	Fall i ‰										65,0		101,9		109,4	84,0
	Kote innv. bunn									36,72	37,80			42,59	43,67	45,52
	Type og dim									500OV_O SN8			500PP-DV			

Ledninger

Eksisterende	Prosjektert
Vannledning (VL)	
Spillvannsledning (SP)	
Overvannsledning (OV)	
Avløp fellesledning (AF)	
Pumpeledning spillvann (PS)	
Ledning utgår	
Ledning i borehull	

Symboler

Prosjektert kum	Pumpestasjon	Kjøftesluk	Sandfang	SF
Prosjektert sluk	Bekkeinntak	Ristsluk	Hjelpesluk	HS
Eksisterende kum	Slamavskiller	Kuppelrist	Pumpestasjon	PS
Hydrant	Fordrøyningsmagasin	Vannkum	VK	Fettutskiller	FE
Kran	Overløp	Overvannskum	OK		
Vannkum med brannventil	Entreprisegrense	Spillvannskum	SK		

Rev.	Beskrivelse	Dato	Tegn.	Kontr.	Godkj.
1	Lagt til privat vannledning i vannkum V10	08.05.2019	TEE	TEE	TAO

Rev. | Beskrivelse | Dato | Sign. | Kontroll

Tegningsnummer

Etasje	Fag	Byg.delsnum.	Type tegn.	Løpenr.	Rev.
00-Z-700-10-102					01

Prosjekteringsgruppen: TELEFON:

- ARK : HLM ARKITEKTUR AS +47 55 55 04 00
- LARK : SMEDSVIG LANDSKAPSARKITEKTER +47 55 21 04 70
- RIB : MULTICONSULT
- RIE : MULTICONSULT +47 55 62 37 00
- RIVA : MULTICONSULT

LOKALISERINGSFIGUR:

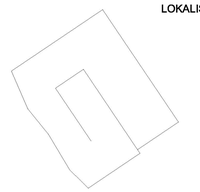

Fase:

Arbeidsgiver:

Entreprenør:

Tittel:

Alversund Skole

Plan og lengdeprofil

Godkjent	
TAO	
Kontroll prosjekt.	
Sign. ID	Kontroll TE
Filnavn	xxx
Dato	25/01/2019
Målestokk	1 : 250_1:300
Kontroll utførende.	
Sign.	Kontroll

Tegningsnummer

Etasje	Fag	Byg.delsnum.	Type tegn.	Løpenr.	Rev.
00-Z-700-10-102					01

O:\01\2021\10202685_021\10202685-02-03 ARBEIDSOMRÅDE\10202685-02-RIVA\10202685-02-04 TEGNINGER\Lay-1_va_o_gamm.dwg, - Layout: (GH02), - Plottet av: hve, Dato: 2019.06.13 kl. 15:27