


# Situasjonsplan 1:500

12.11.08.


Vedlegg nr. D1

rev. 22.10.14


\* Tiltakets høyde, topp ringmur, = 1m høyere enn  
topp ringmur på bustadhuset på same tomta.  
Tiltakets høyde, topp ringmur,  
blir da 87,75 m.o.h.

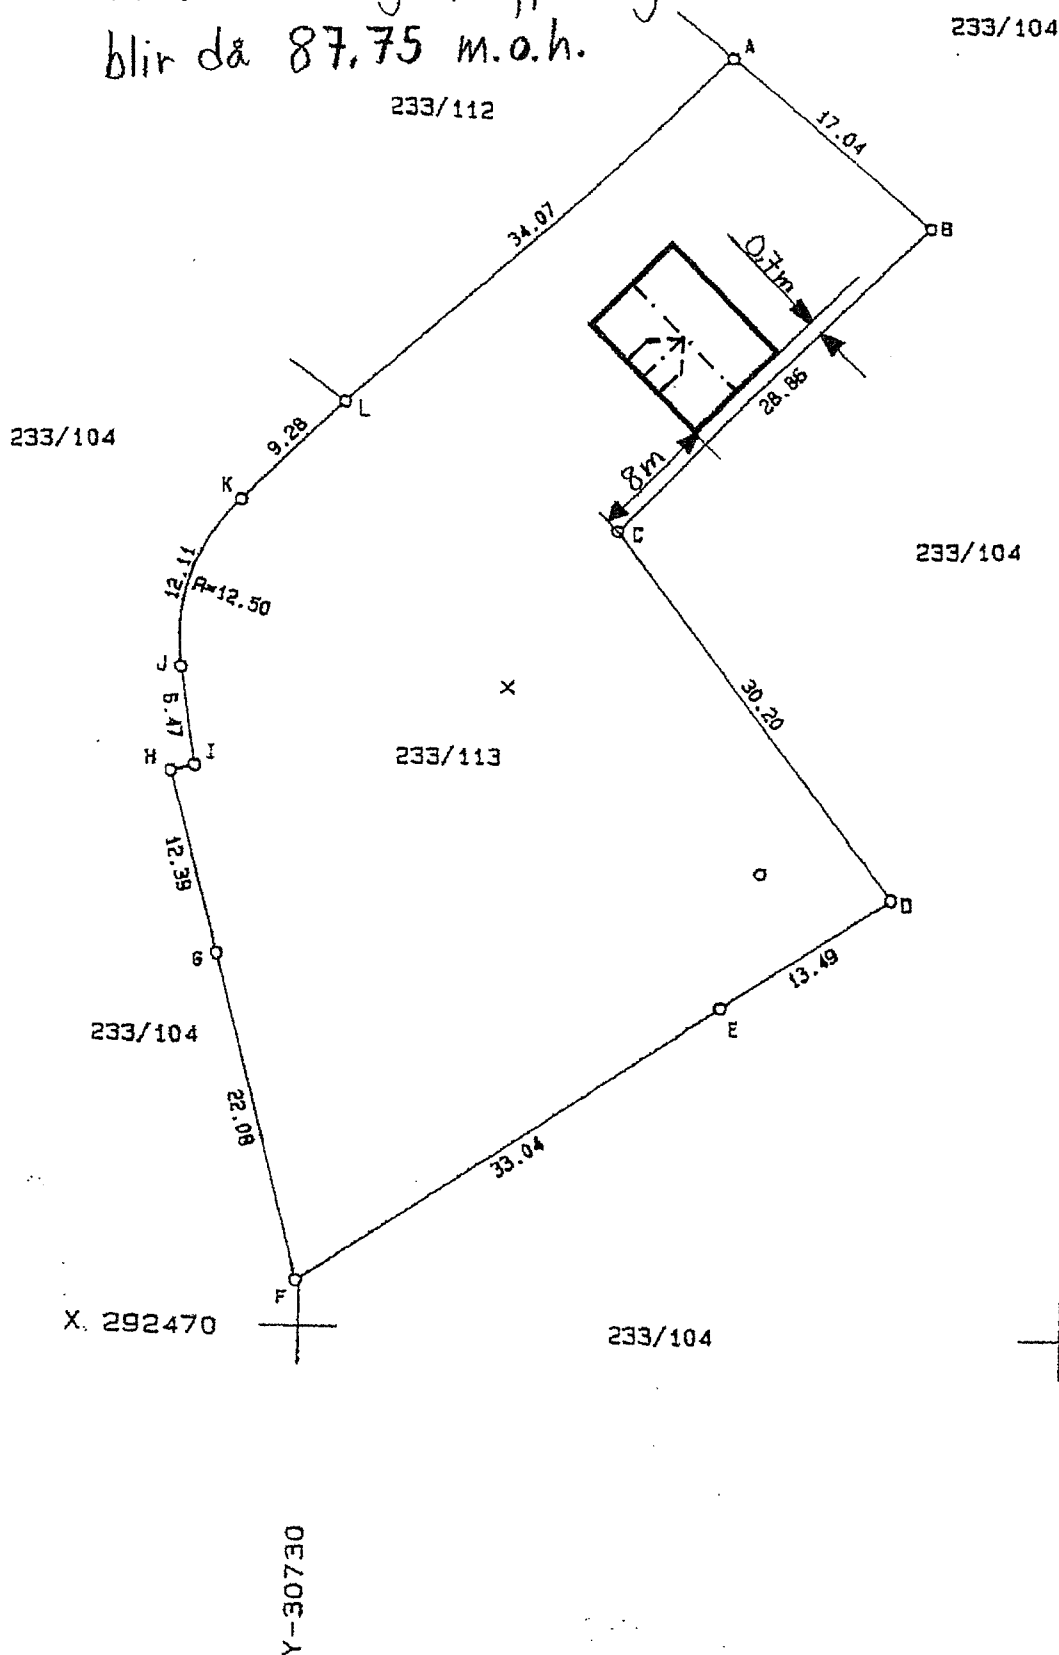


Vedlegg E 1

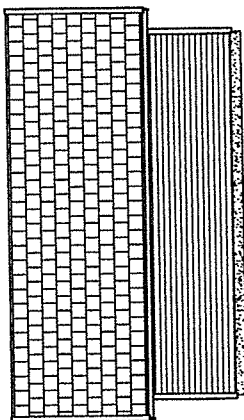


Fasade mot  
Nord-øst

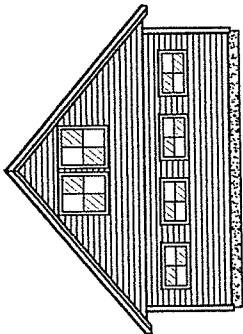



Fasade mot  
Sør-øst

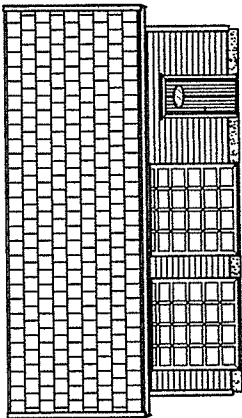

Fasade mot  
Sør-vest

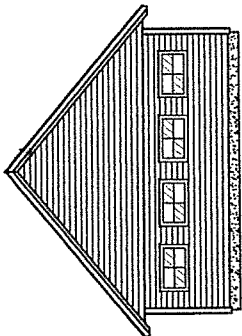

Fasade mot  
Nord-vest

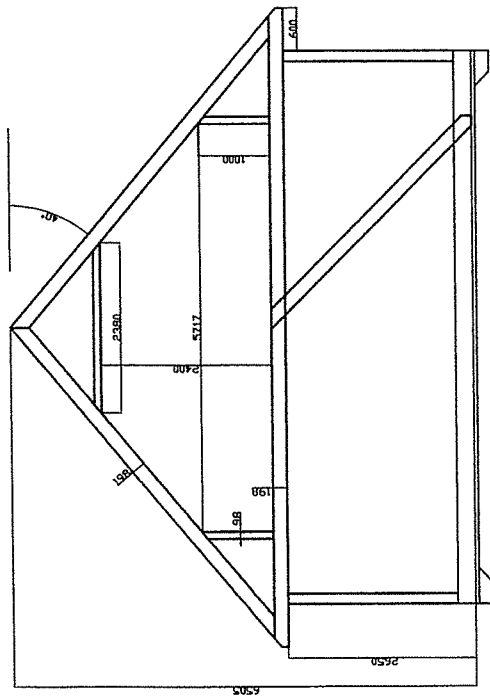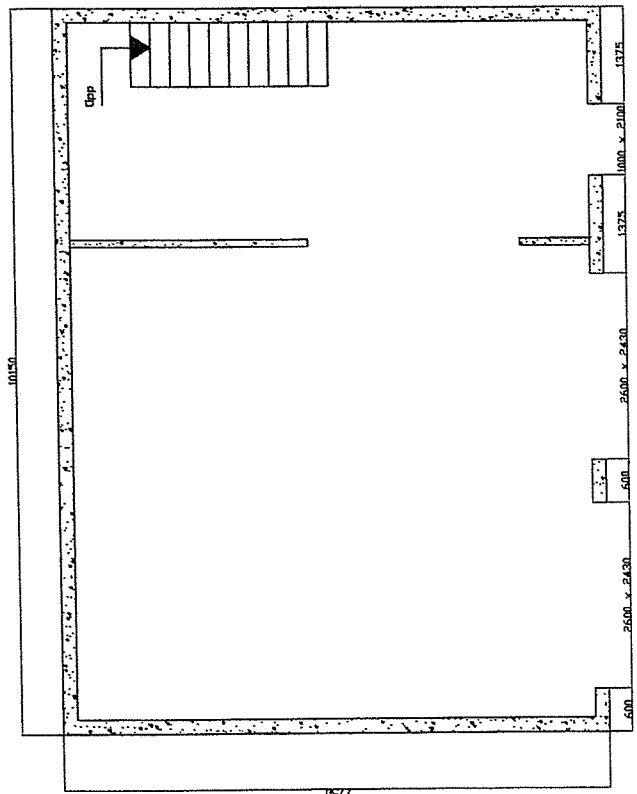

Byggesakens adresse

G.nr.	B.nr.	Byggesakens adresse	Flytsnr	Type	Håstøkk
233	113	Distriktet	1000	For. Gask-jernbrog	1100/1150
Designet av VIVA		Kontrollert av A002-100	Blått		
Tegnings beskrivelse					
FASADER					
Tilrøkkelse					
vra					
01	16.01.2007	vra			
Rev. / Dato		Signatur			

Vidar V.  
Aasgård

Prosjekt nr. 09. Ngr.-dgn. H05020

Prosjekt nr. 09. Ngr.-dgn. H05020

