


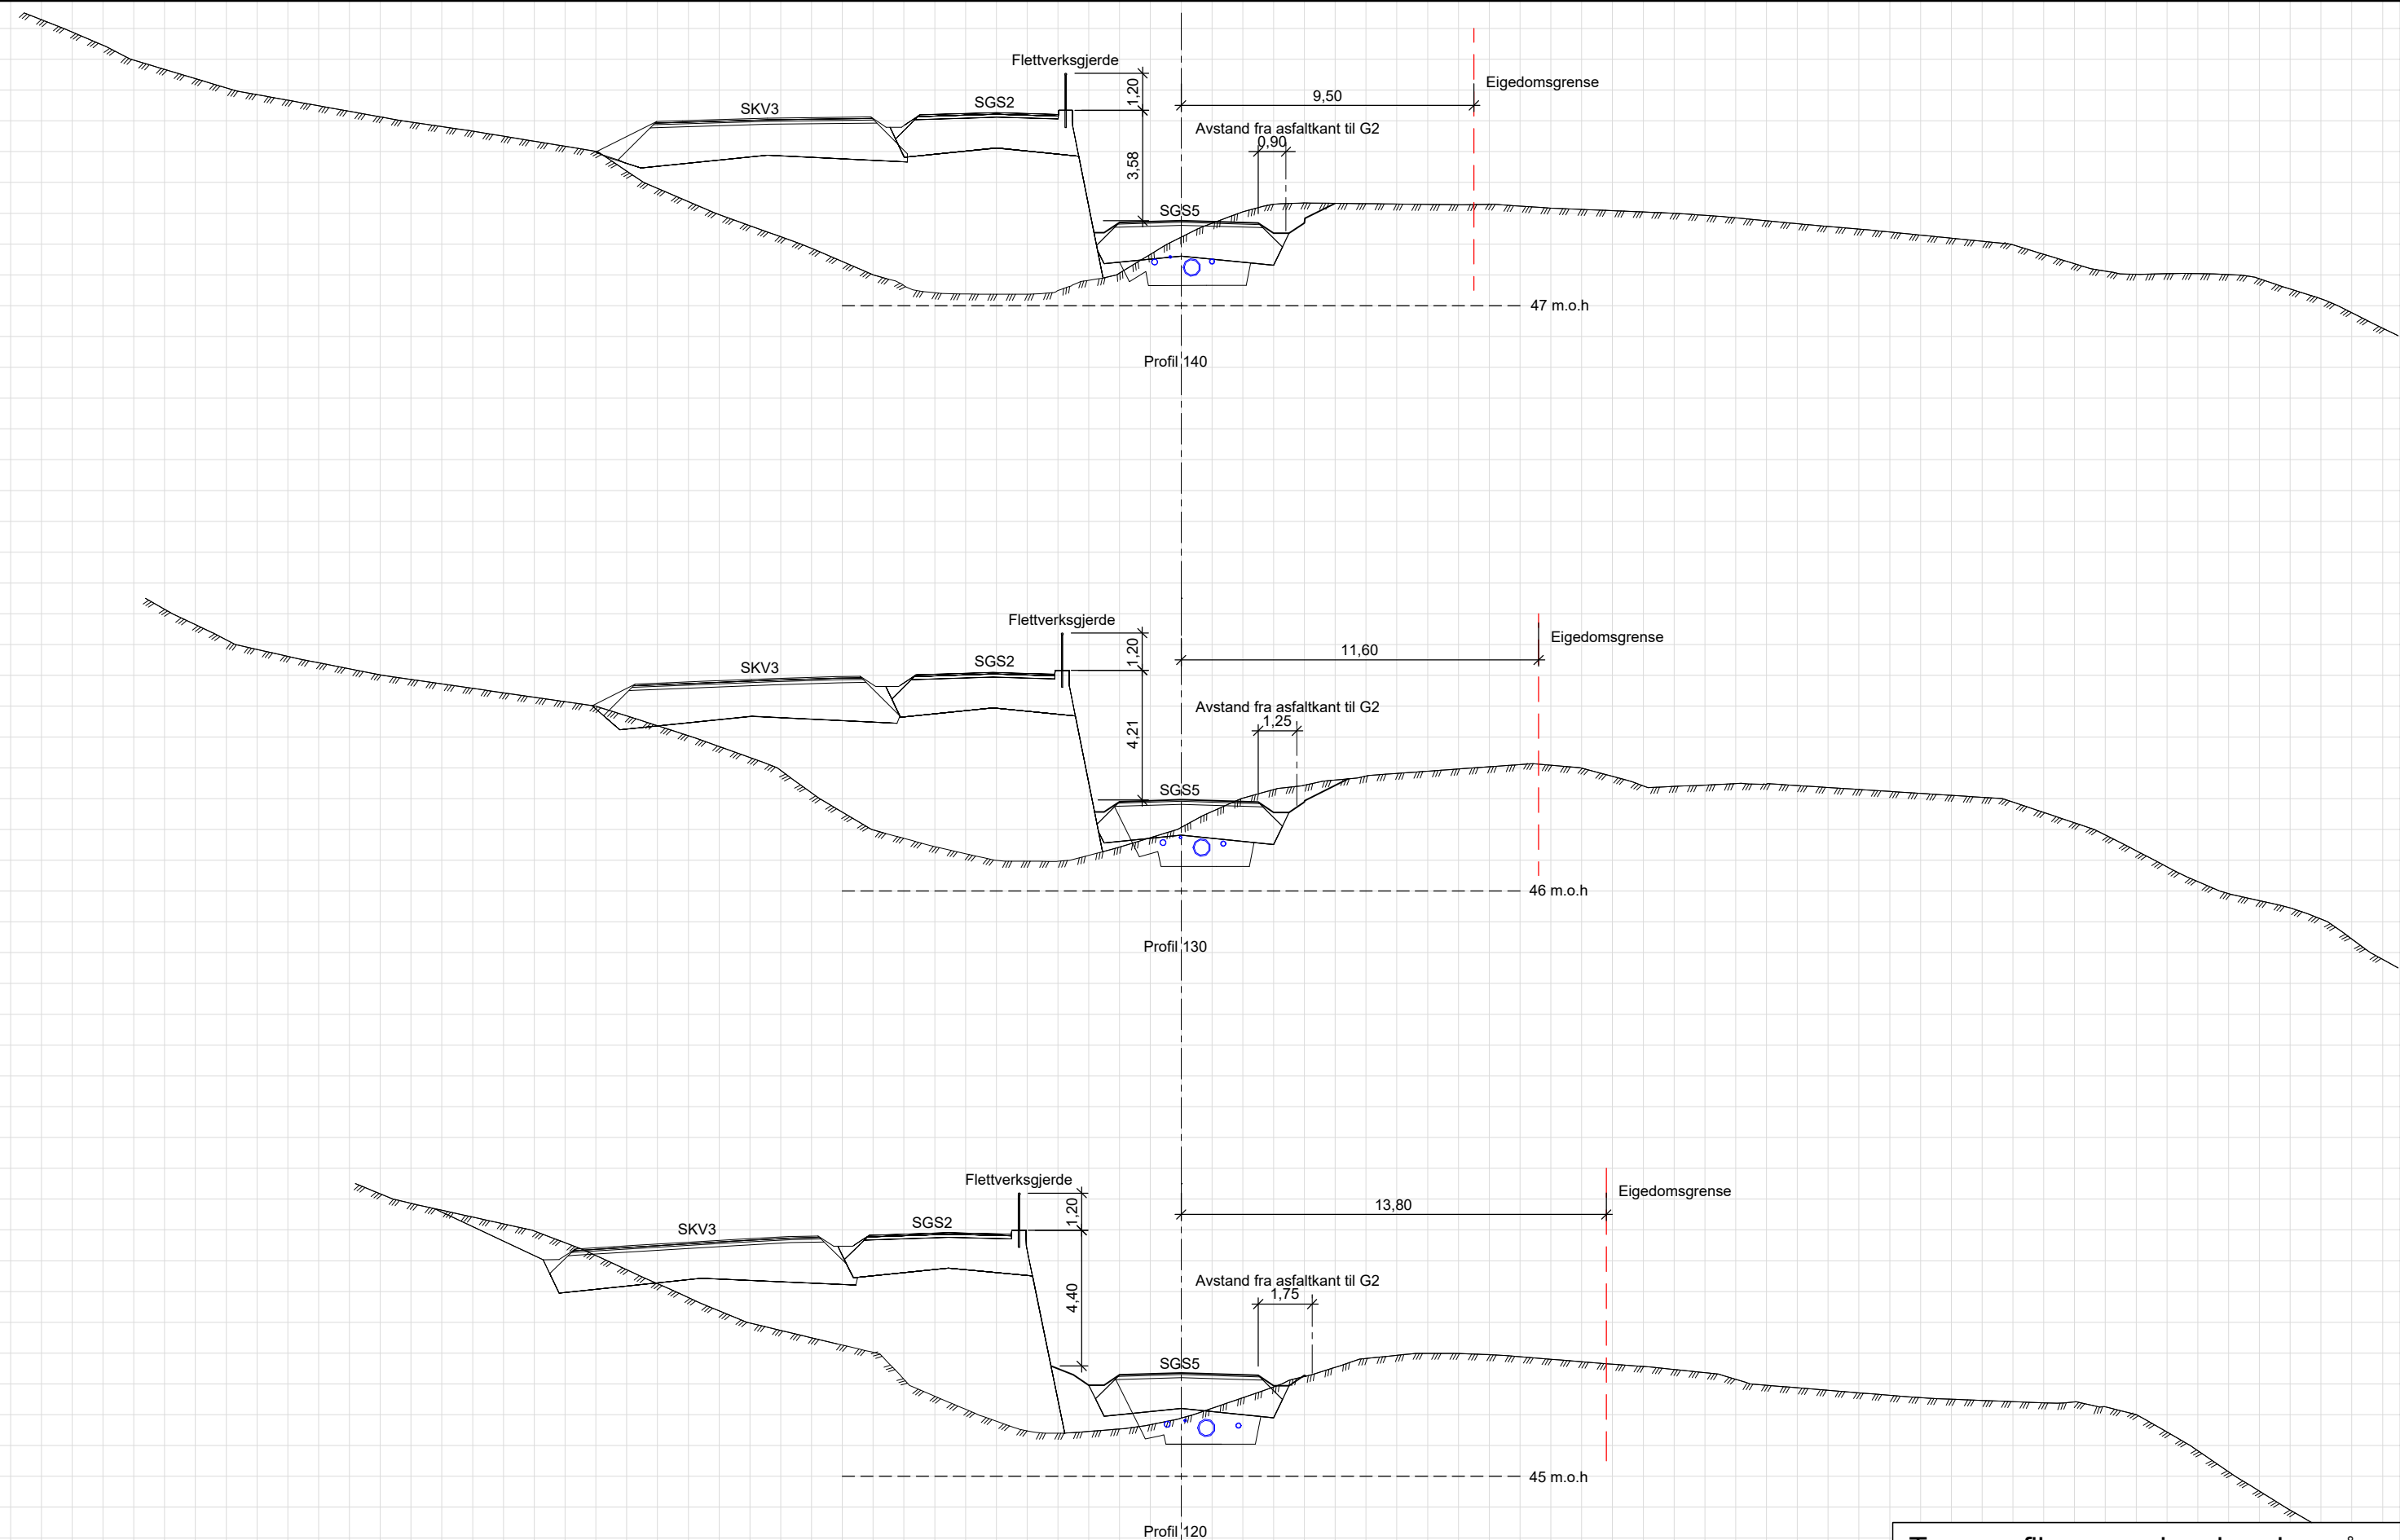

Tverrprofiler som viser høyden på natursteinsmur i profil 120-140.

Oppdatert 29.04.2019

Målestokk 1:100 (A1)