
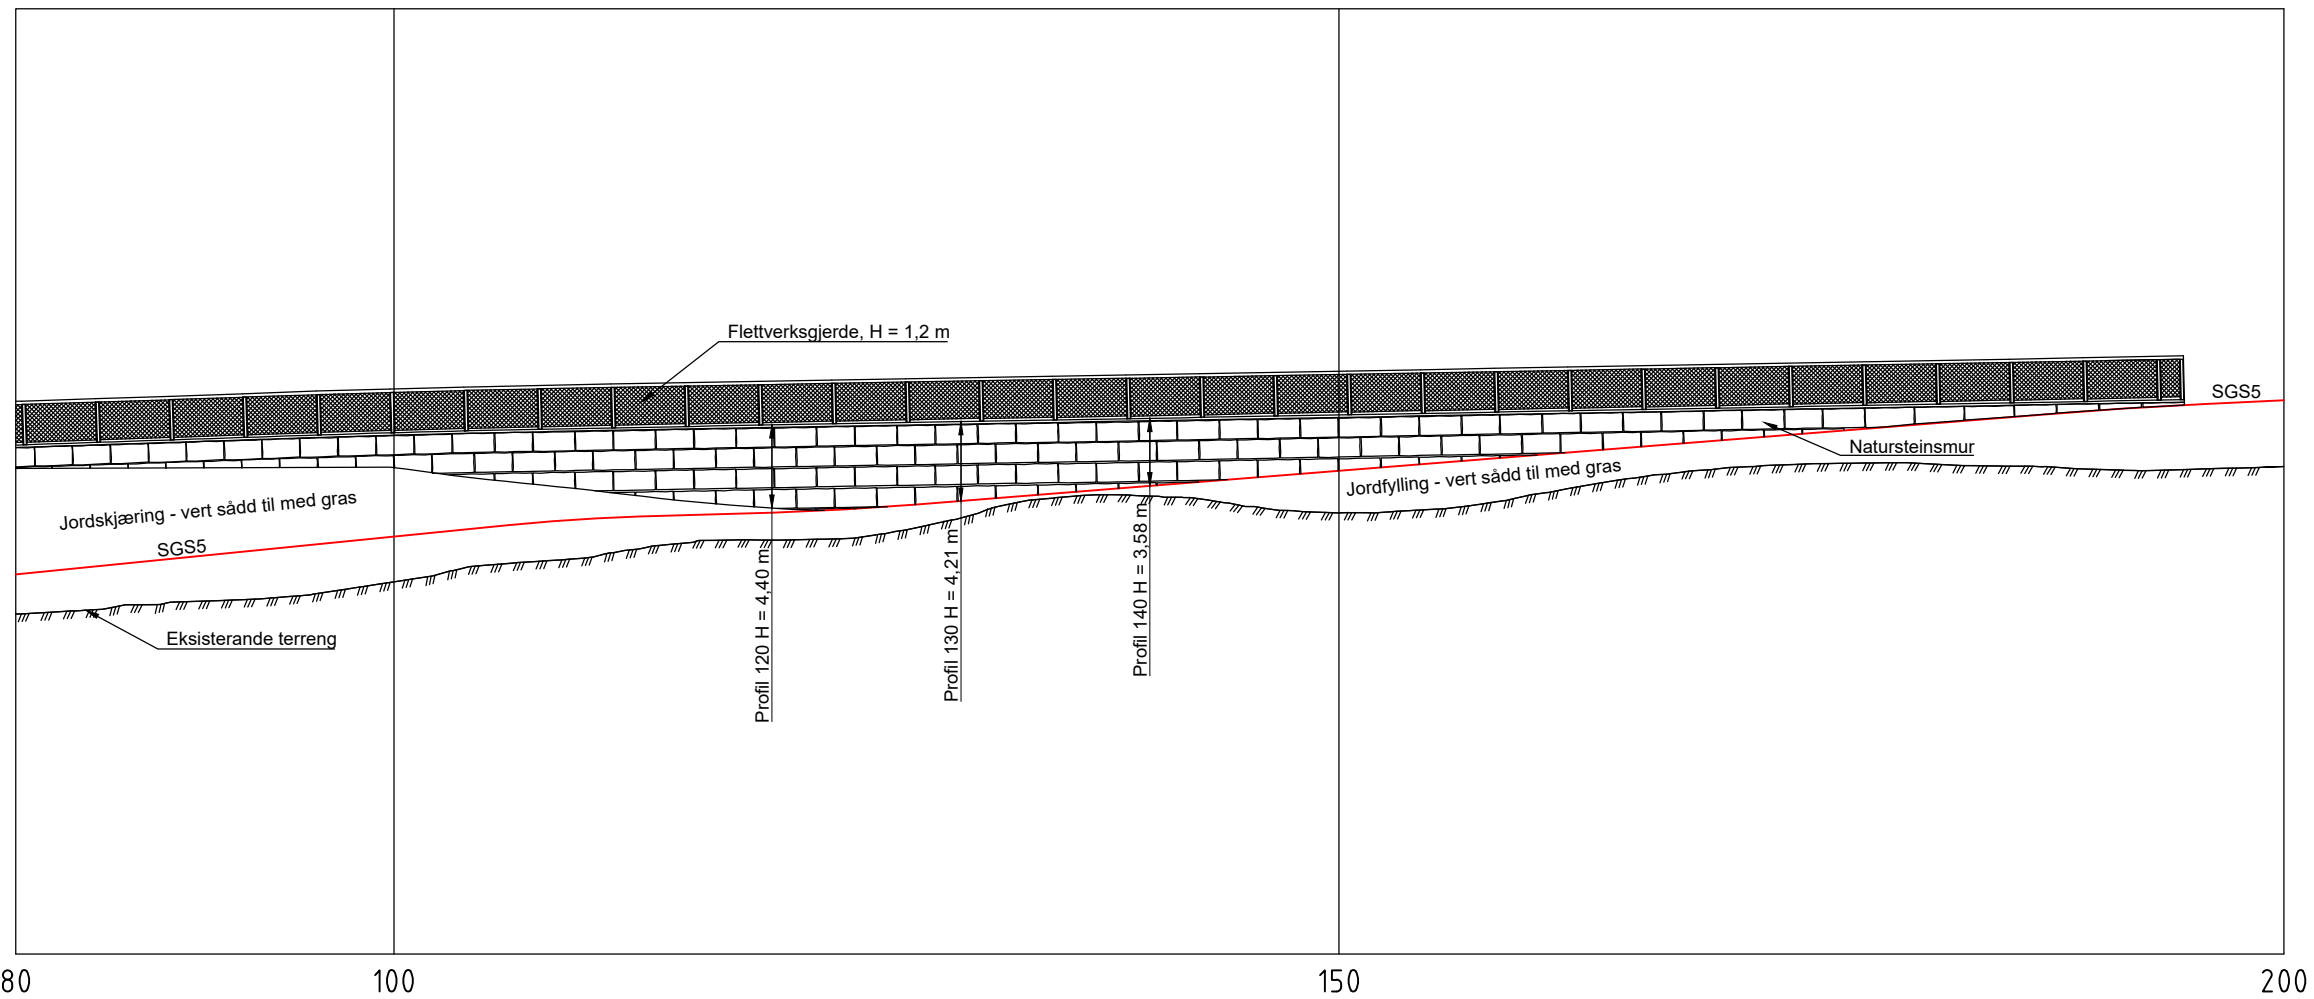


Utklipp fra Novapoint 3D-modell

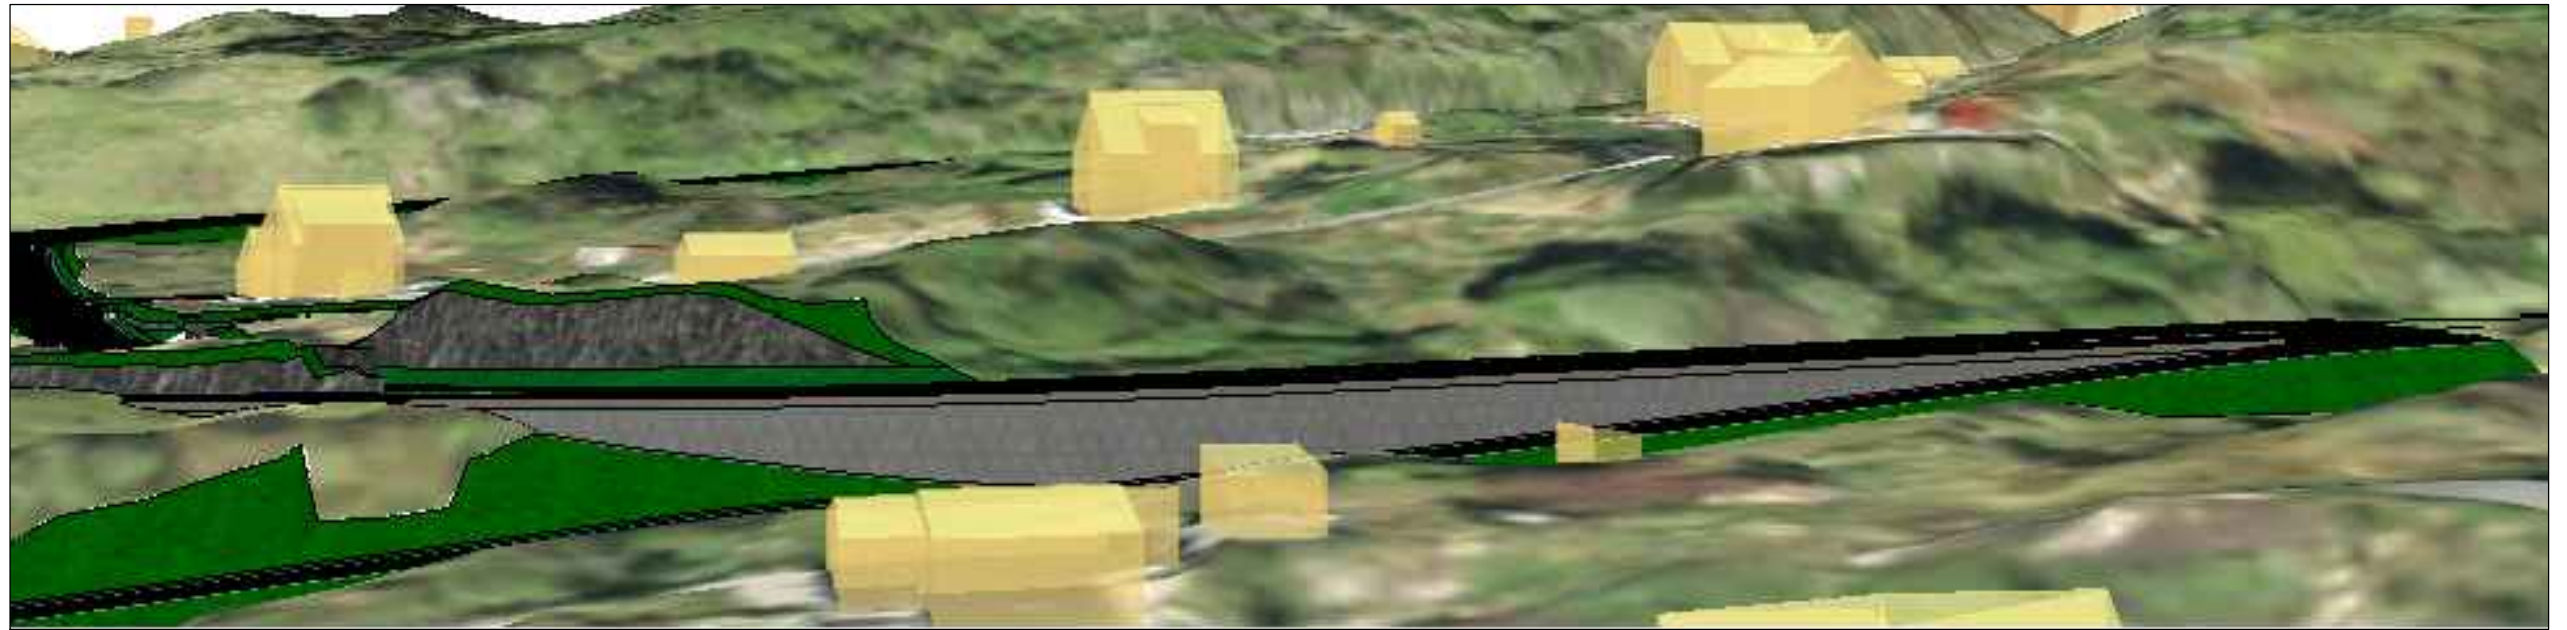

Lengdeprofil av natursteinsmur
profil 80-195.
Viser synlig mur over SGS5

Målestokk 1:200 (A1) 29.04.19