

SKILT


POS. NR.	SKILT - TEGN	SKILTNR.	STØRRELSE	FOLIEKLASSE	PLATE	OPPSETT	HØYDE	VEDTAK	MERKNAD	POS. NR.	SKILT - TEGN	SKILTNR.	STØRRELSE	FOLIEKLASSE	PLATE	OPPSETT	HØYDE	VEDTAK	MERKNAD
					ANTALL	TYPE	ANTALL	TYPE							ANTALL	TYPE			
7 8		520	400x400	1	2-NY		2	2000 u/H											

OPPMERKING

POS	LINJETYPE	NR.	SYMBOL			MÅL I METER			FARGE	MATERIAL TYPE	MENGNDE	VEDTAK	MERKNAD
			A	B	A	A	B	C					
8	Varsellinje, sykkel	1002				0,75	0,25	0,1	Gul	•	315 m		
9	Enkel sperrelinje	1004						0,1	Hvit	•	315 m		
10	Gangsymbol	1037							Hvit	•	3 stk.	Symbolhøyde 1,0 m	
11	Sykkelsymbol	1039							Hvit	•	6 stk.	Symbolhøyde 1,0 m	

• Termoplast, tykkelse 3mm. Avstrøs m/glassperler ca. 0,3 kg/m²

STØRRELSE TEKST US - Understørrelse LS - Liten størrelse MS - Medium størrelse SS - Stor størrelse OS - Overstørrelse	TYPE SKILTPLATE FULLGR - Fullgrafisk skilt BLDPKT - Bildpunktsskilt MEKVAR - Mekanisk variabel skilt Z-POS - 2-posisjonskilt KLAPP - Klappskilt TOSIDIG - Budskap på begge sider	ANTALL PLATER/OPPSETT NY - ny plate/nytt oppsett FJ - eksisterende plate/oppsett fjernes FL - eksisterende plate/oppsett flyttes EKS - eksisterende plate/oppsett	HØYDE UNDER SKILT u/H - avstand fra kjørebane til underkant hovedskilt u/S - avstand fra gangareal til underkant av nederste skilt, uavhengig av om dette er hovedskilt eller underskilt
FOLIEKLASSE Type 1: Engineer Grade (EG), Type 2: High Intensive Grade (HI), Type 3: Diamond Grade (DG)	TYPE OPPSETT 1. Dagens stolpe 2. Stolpe 60mm, med fundament 3. Stolpe 89mm, med fundament 4. NE - godkjent mast og fundament 5. Monteres på	MERKNAD Oppsetting av trafikkskilt skal gjøres i henhold til håndbok V320 (2009). Før arbeidene settes i gang må gammel vegmerking som kan virke misvisende fjernes.	

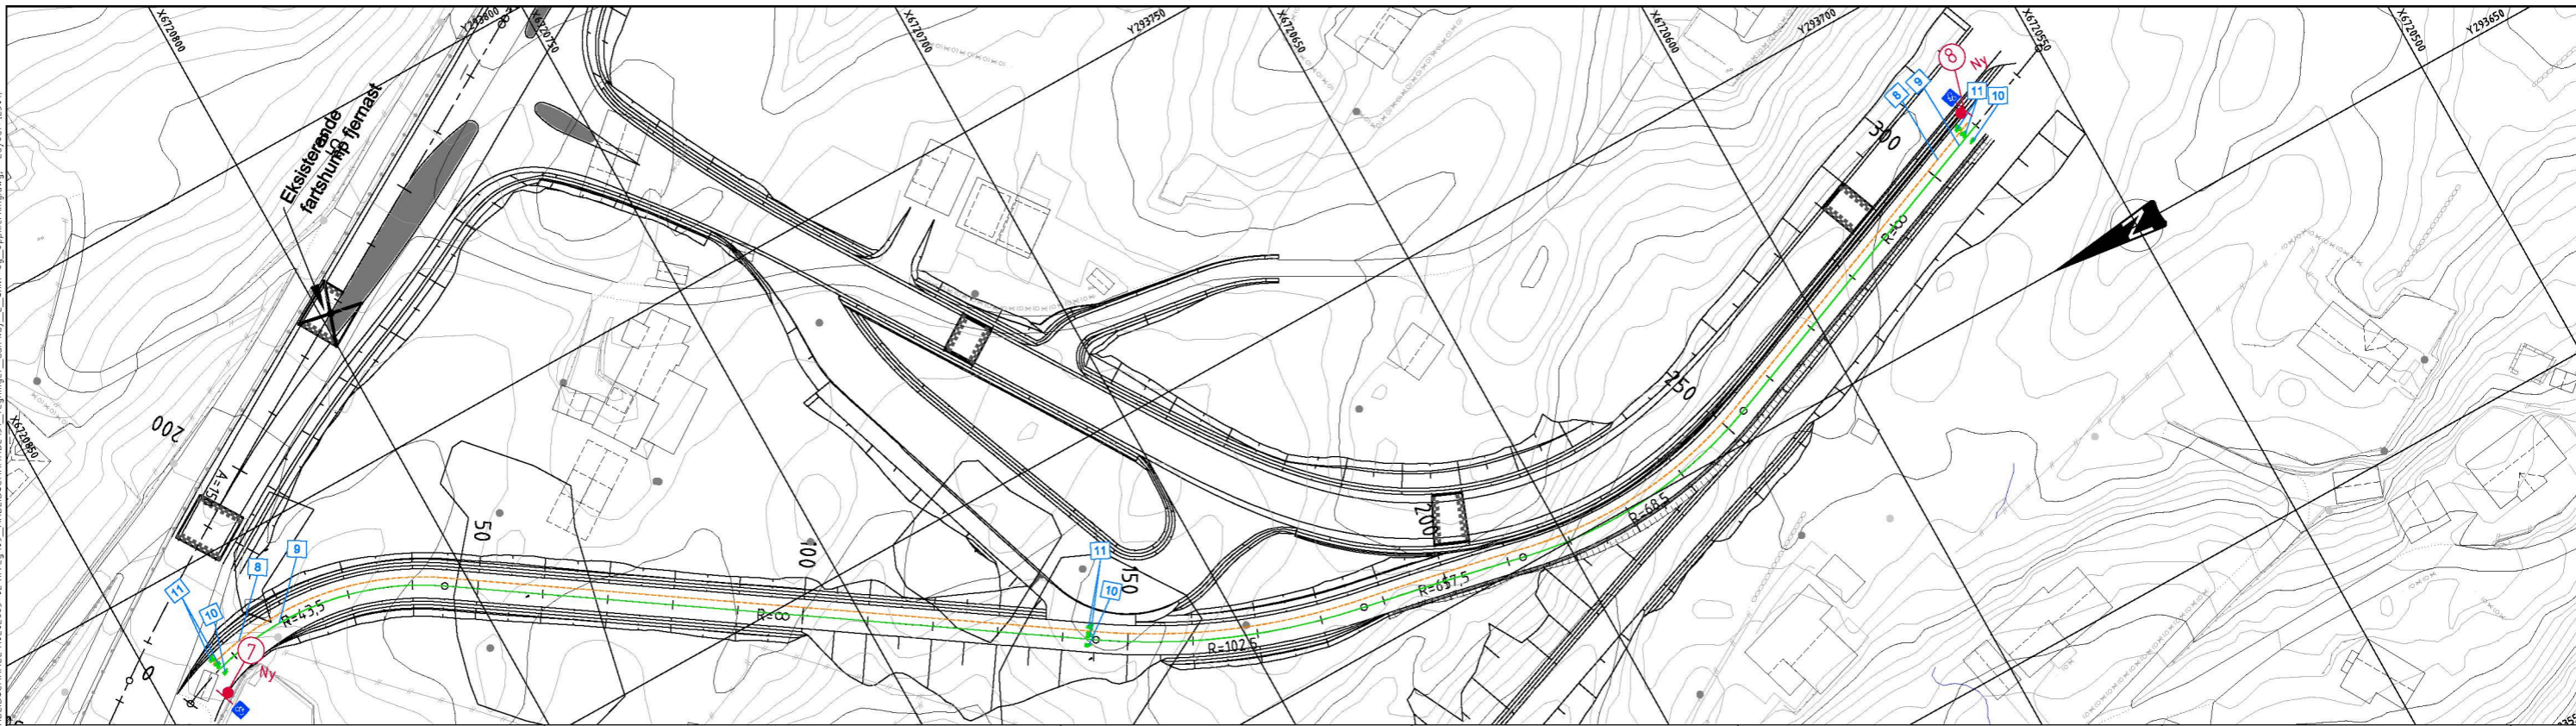

Tegnforklaring skilt

- Posisjonsangivelse
- Skiltoppsett på stolpe/mast
- Tosidig skilt på stolpe/mast

Fargekode for symbol:

- Ny
- Flyttes
- Eksisterende
- Fjernes

Tegnforklaring oppmerking

- Posisjonsangivelse
- Gul oppmerking
- Hvit oppmerking


Rev.	Beskrivelse	Dato	Tegn.	Kontr.

Prosjekteringsgruppen:

- ARK: HLM ARKITEKTUR AS HUB ARKITEKTER AS
- LARK: SMEDSVIG LANDSINNSPARKITEKTER
- RIB: MULTICONSULT
- RIE: MULTICONSULT
- RIVA: MULTICONSULT
- RIVeg: MULTICONSULT

TELEFON:

- hlm: +47 55 55 04 00
- SMEDSVIG: +47 56 21 04 70
- Multiconsult: +47 56 62 37 00

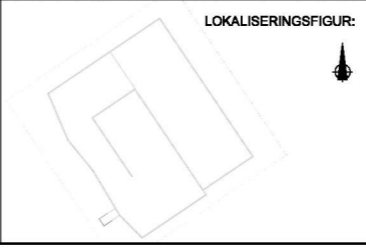

Fase: Teknisk plan

Arbeidsgiver: LINDÅS KOMMUNE

Entreprenør: CONSTRUCTA Entreprenør AS

Tittel: Alversund Skole Skilt- og oppmergingsplan, SGS2 Veg 72000

Tegningsnummer: L301

Dato: 03.06.2019

Skala: 1:500 (A1)

Rev.:

Rev.	Etasje	Fig.	Byg.delenum.	Type tegn.	Lapser.	Rev.

0:10102021\10202665-02-03 ARBEIDSDOKUMENTER\10202665-02 RIVeg_03 - ARBEIDSDOKUMENTER\10202665-02 skilt-og-oppmerking.dwg - Layout: L301