



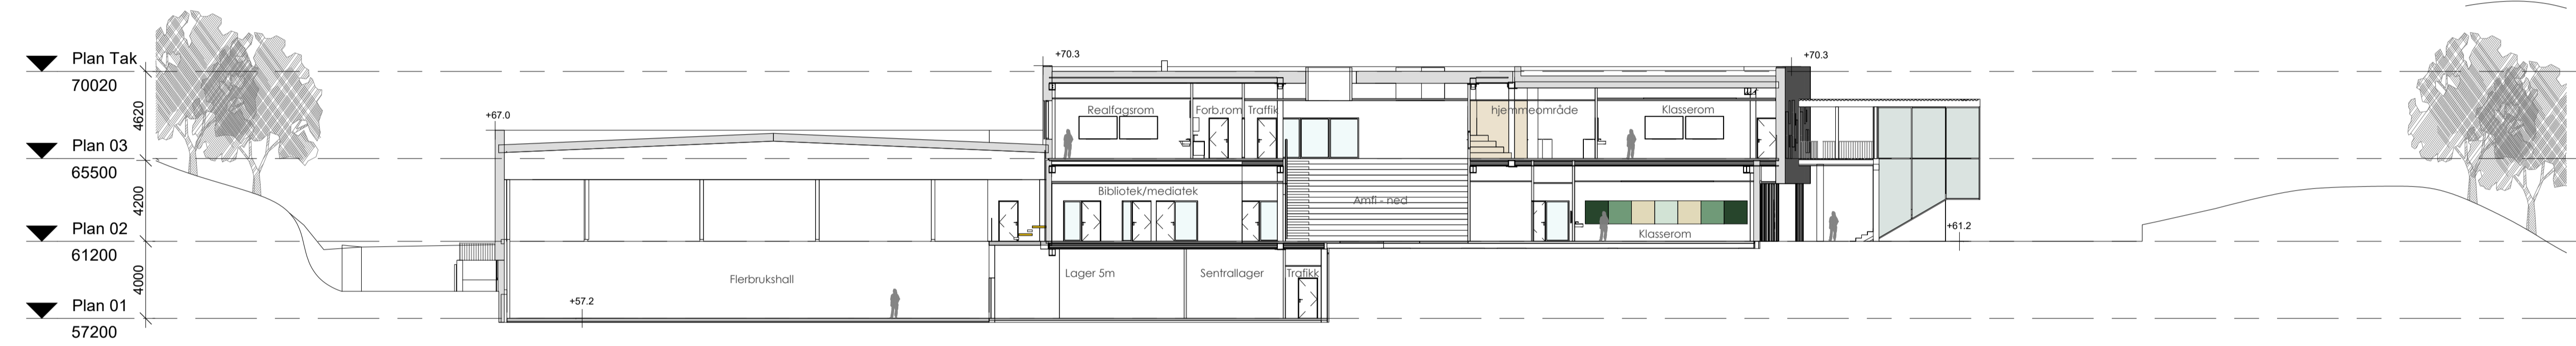

Snitt A-A

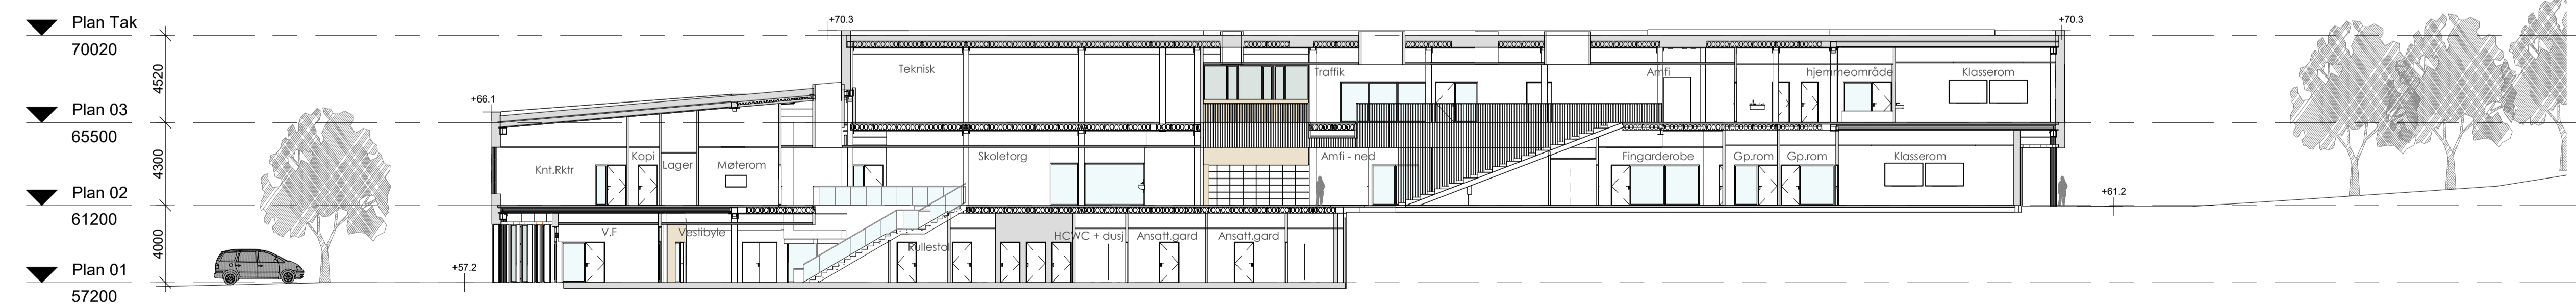


Snitt B-B



Snitt C-C

Rev.	Beskrivelse	Dato	Sign.	Kontroll

Tegningsnummer		Etasje	Flag	Byg.dato	Type tegn.	Løpnr.	Rev.
00-A-200-40-101							
Prosjekteringsgruppen:							TELEFON:
<input checked="" type="radio"/>	ARK:	HLM ARKITEKTUR AS					+47 55 55 04 00
<input type="radio"/>	LARK:	SMEDSVIG LANDSKAPSARKITEKTER					+47 55 21 04 70
<input type="radio"/>	RIB:	MULTICONSULT					
<input type="radio"/>	RIE:	MULTICONSULT	Multiconsult				+47 55 62 37 00
<input type="radio"/>	RV:	MULTICONSULT					
<input type="radio"/>	Rbx:	xxx					

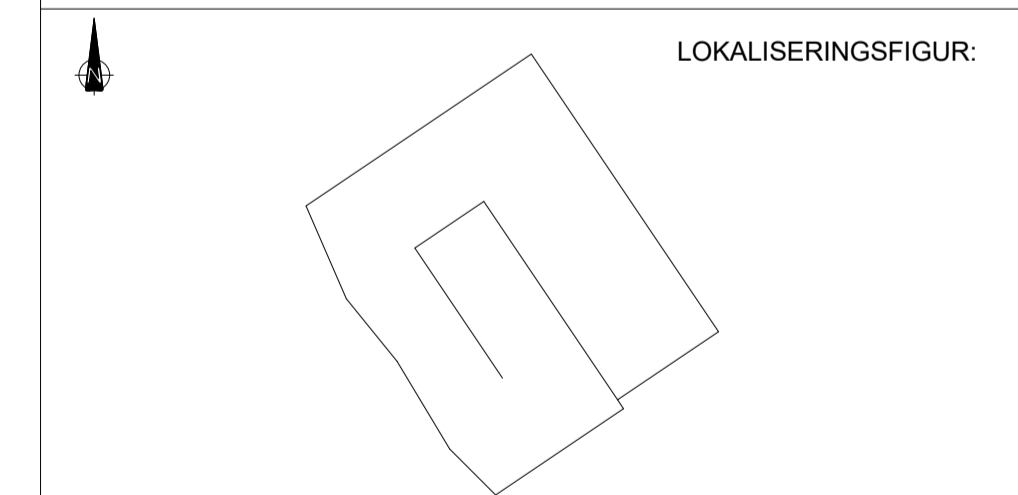

Fase: **NABOVARSEL**

Arbeidsgiver: **LINDÅS KOMMUNE**

Entreprenør: **CONSTRUCTA**
Entreprenør AS

Titel: **Alversund Skole**
Hovedsnitt

Godkjent Approver
Kontroll prosjekt.
Sign. Kontroll
DB PHN
Fåsaken xxx
Dato 17/06/2018
Målestokk 1 : 200
Kontroll utførende
Sign. Kontroll

Tegningsnummer		Etasje	Flag	Byg.dato	Type tegn.	Løpnr.	Rev.
00-A-200-40-101							