


SKILT											OPPMERKING																										
POS. NR.	SKILT - TEGN	SKILTNR.	STØRRE-ELSE	FOLIE-KLASSE	PLATE		OPPSETT		HØYDE	VEDTAK	MERKNAD	POS. NR.	SKILT - TEGN	SKILTNR.	STØRRE-ELSE	FOLIE-KLASSE	PLATE		OPPSETT		HØYDE	VEDTAK	MERKNAD	POS	LINJETYPE	NR.	SYMBOL			MÅL I METER			FARGE	MATERIAL TYPE	MENGDE	VEDTAK	MERKNAD
					ANTALL	TYPE	ANTALL	TYPE								ANTALL	TYPE	ANTALL	TYPE								A	B	A	A	B	C					
①②		404.1 906.0V US	US 150x500	3 3	2-NY 2-NY		2-NY 3-2	700 u/H																1	Varsellinje	1002		3,0	1,0	0,1	Gul	•	251 m				
③①		202	LS	2	2-NY		1-NY 3	2000 u/H																2	Enkel sperrelinje	1004				0,1	Gul	•	41 m				
④⑤		366	600x800	1	2-NY		1-NY 3	1600 u/H																3	Heltrukken kantlinje	1012.1				0,1	Hvit	•	495 m				
④⑤		368	600x800	1	2-NY		1-NY 3	1600 u/H																4	Stiplet kantlinje	1012.2		2,0	2,0	0,1	Hvit	•	49 m				
⑥		512	400x260	1	1-NY Tosidig		1-NY 3	2000 u/H																5	Vikelinje	1022		0,5	0,5	0,6	Hvit	•	17,5 m				
																								6	Fartshump	1027		0,5	0,5	0,5	Hvit	•	37 m				
																								7	Bussymbol	1050.2					Hvit	•	1 stk.	Teksthøyde 1,6 m			
																								8	Sperreområde	1014					Gul	•	3,4 m <sup>2</sup>	Lengde på enkeltlinjer i spefrefelt = 1,7 m			

• Termoplast, tykkelse 3mm. Avstrøs m/glassperler ca. 0,3 kg/m<sup>2</sup>

<b>STØRRELSE TEKST</b> US - Understørrelse LS - Liten størrelse MS - Medium størrelse SS - Stor størrelse OS - Overstørrelse	<b>TYPE SKILTPLATE</b> FULLGR - Fullgrafisk skilt BLDPKT - Bildpunktsskilt MEKVAR - Mekanisk variabel skilt 2-POS - 2-posisjonskilt KLAPP - Klappskilt TOSIDIG - Budskap på begge sider	<b>ANTALL PLATER/OPPSETT</b> NY - ny plate/nytt oppsett FJ - eksisterende plate/oppsett fjernes FL - eksisterende plate/oppsett flyttes EKS - eksisterende plate/oppsett	<b>HØYDE UNDER SKILT</b> u/H - avstand fra kjørebane til underkant hovedskilt u/S - avstand fra gangareal til underkant av nederste skilt, uavhengig av om dette er hovedskilt eller underskilt
<b>FOLIEKLASSE</b> Type 1: Engineer Grade (EG), Type 2: High Intensive Grade (HI), Type 3: Diamond Grade (DG)	<b>TYPE OPPSETT</b> 1. Dagens stolpe 2. Stolpe 60mm, med fundament 3. Stolpe 89mm, med fundament 4. NE - godkjent mast og fundament 5. Monteres på	<b>MERKNAD</b> Oppsett av trafikkskilt skal gjøres i henhold til håndbok V320 (2009). Før arbeidene settes i gang må gammel vegmerking som kan virke misvisende fjernes.	

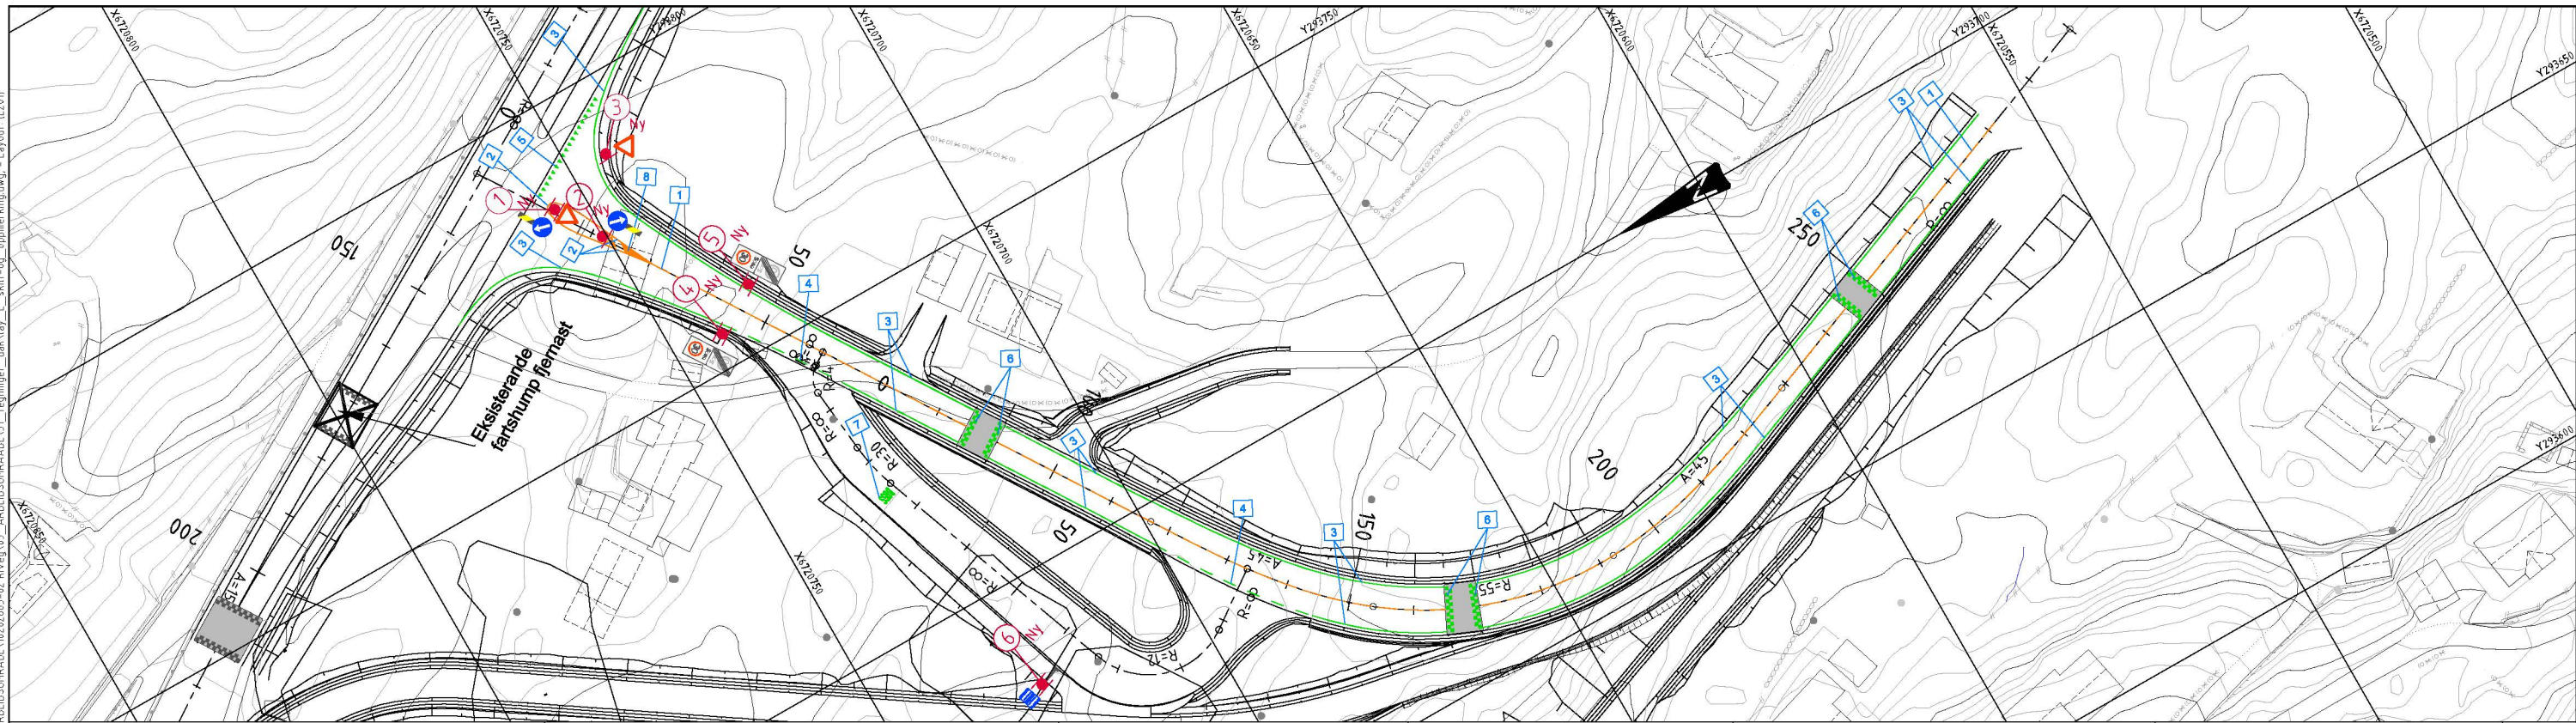

<b>Tegnforklaring skilt</b> Posisjonsangivelse Skiltoppsett på stolpe/mast Tosidig skilt på stolpe/mast Fargekode for symbol: Ny Eksisterende	<b>Tegnforklaring oppmerking</b> Posisjonsangivelse Gul oppmerking Hvit oppmerking	<b>Prosjekteringsgruppen:</b> ANK: HLM ARKITEKTUR AS LARK: SMEDSVIG LANDSINNSARKITEKTER RIB: MULTICONSULT RIE: MULTICONSULT RIVA: MULTICONSULT RIVeg: MULTICONSULT	<b>TELEFON:</b> HLM: +47 55 55 04 00 SMEDSVIG: +47 56 21 04 70 Multiconsult: +47 56 62 37 00	<b>LOKALISERINGSFIGUR:</b> 	<b>Fase:</b> Teknisk plan <b>Arbeidsgiver:</b> LINDÅS KOMMUNE <b>Entreprenør:</b> CONSTRUCTA Entreprenør AS	<b>Tittel:</b> Alversund Skole Skilt- og oppmerkningsplan, SKV3/SKH Veg 20000 og veg 21000 Tegningsnummer: L201	Godkjent Kontroll oppsett Sign. RBS AGG 03.06.2019 1:500 (A1) Kontroll utførende
---	---	--	---	--------------------------------	---	--	---

D:\010202\10202645-03\10202645-02-03 ARBEIDSGRADE\10202645-02 RIVeg\_03 ARBEIDSGRADE\10202645-02 skilt-og-oppmerking.dwg - Layout (L201)