SKILT

POS. NR.	SKILT - TEGN	SKILTNR.	STØRR-ELSE	FOLIE-KLASSE	PLATE ANTALL	PLATE TYPE	OPPSETT ANTALL	OPPSETT TYPE	HØYDE	VEDTAK	MERKNAD
13 14		520	400x400	1	2-NY		2-NY	2	2000 u/H		

POS. NR.	SKILT - TEGN	SKILTNR.	STØRR-ELSE	FOLIE-KLASSE	PLATE ANTALL	PLATE TYPE	OPPSETT ANTALL	OPPSETT TYPE	HØYDE	VEDTAK	MERKNAD

OPPMERKING

POS	LINJETYPE	NR.	SYMBOL A B A	MÅL I METER A	B	C	FARGE	MATRIAL TYPE	MENGDE	VEDTAK	MERKNAD
8	Varsellinje, sykkel	1002		0,75	0,25	0,1	Gul	•	195 m		
9	Enkel sperrelinje	1004				0,1	Hvit	•	197 m		
10	Gangsymbol	1037					Hvit	•	2 stk.		Symbolhøyde 1,0 m
11	Sykkelsymbol	1039					Hvit	•	4 stk.		Symbolhøyde 1,0 m
12	Rumlefelt					0,1	Hvit	•t= 4mm	22,5 m		Avstand mellom striper 0,4m eller 0,2 m, se tegn.

- **Termoplast, tykkelse 3mm. Avstrøs m/glassperler ca. 0,3 kg/m2**

STØRRELSE TEKST
US – Understørrelse
LS – Liten størrelse
MS – Medium størrelse
SS – Stor størrelse
OS – Overstørrelse

TYPE SKILTPLATE
FULLGR – Fullgrafisk skilt
BLDPKT – Billedpunktskilt
MEKVAR – Mekanisk variable skilt
2-POS – 2-posisjonsskilt
KLAPP – Klappskilt
TOSIDIG – Budskap på begge sider

ANTALL PLATER/OPPSETT
NY = ny plate/nytt oppsett
FJ = eksisterende plate/oppsett fjernes
FL = eksisterende plate/oppsett flyttes
EKS = eksisterende plate/oppsett

HØYDE UNDER SKILT
u/H – avstand fra kjørebane til underkant hovedskilt
u/S – avstand fra gangareal til underkant av nederste skilt, uavhengig av om dette er hovedskilt eller underskilt

FOLIEKLASSE
Type 1: Engineer Grade (EG), Type 2: High Intensive Grade (HI), Type 3: Diamond Grade (DG).

TYPE OPPSETT
1. Dagens stolpe
2. Stolpe 60mm, med fundament
3. Stolpe 89mm, med fundament
4. NE – godkjent mast og fundament
5. Monteres på ...

MERKNAD
Oppsetting av trafikkskilt skal gjøres i henhold til håndbok V320 (2009).
Før arbeidene settes i gang må gammel vegmerking som kan virke misvisende fjernes.

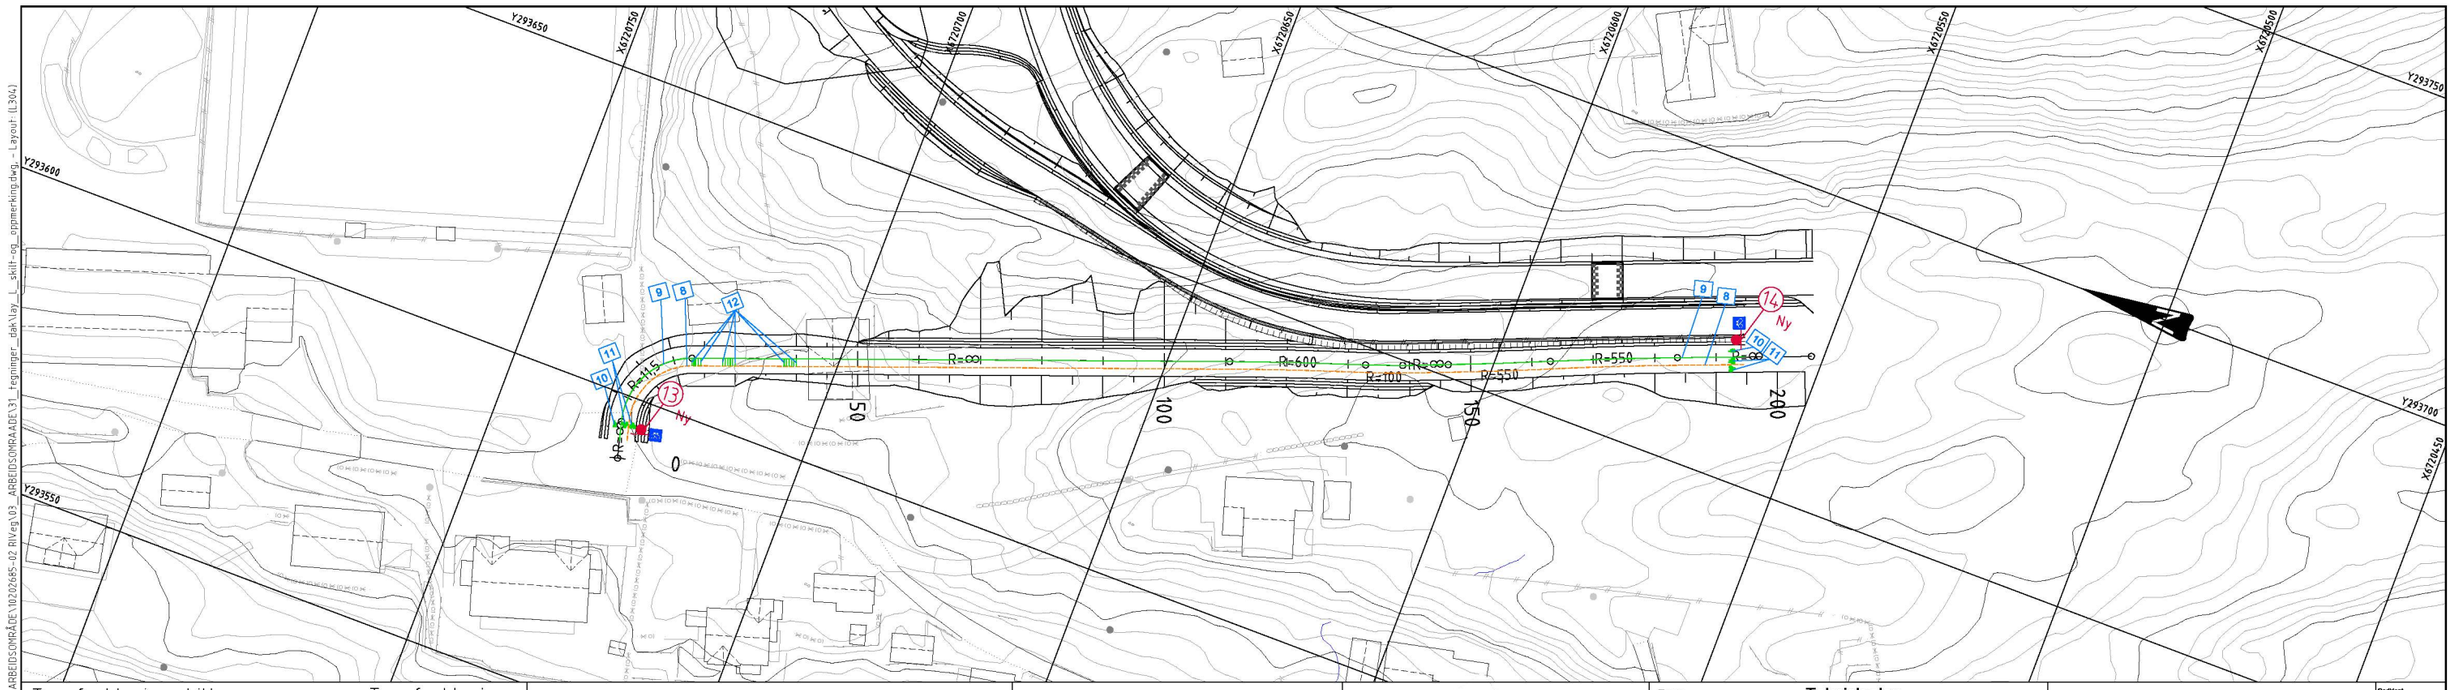

Tegnforklaring skilt
- Posisjonsangivelse
- Skiltoppsett på stolpe/mast
- Tosidig skilt på stolpe/mast

Fargekode for symbol:
- Ny
- Eksisterende
- Flyttes
- Fjernes

Tegnforklaring oppmerking
- 10 Posisjons-angivelse
- Gul oppmerking
- Hvit oppmerking

Rev.	Beskrivelse	Dato	Tegn.	Kontr.

Prosjekteringsgruppen:

		TELEFON:
ARK:	HLM ARKITEKTUR AS HUS ARKITEKTER AS	+47 55 55 04 00
LARK:	SMEDSVIG LANDSKAPSARKITEKTER	+47 55 21 04 70
RIB:	MULTICONSULT	
RIE:	MULTICONSULT	
RIVA:	MULTICONSULT	+47 55 62 37 00
RIVeg:	MULTICONSULT	

LOKALISERINGSFIGUR:

Fase: Teknisk plan

Arbeidsgiver: LINDÅS KOMMUNE

Entreprenør: CONSTRUCTA Entreprenør AS

Tittel:

Alversund Skole

Skilt- og oppmerkingsplan, SGS5

Veg 71000

Godkjent

Kontroll anvisint.

Sign.	Kontroll
RBS	AGG

Filnavn: xy_L_skilt-og-oppmerking.dwg

Dato: 03.06.2019

Målestokk: 1:500 (A1)

Kontroll utførende.

Sign. Kontroll

Tegningsnummer

Etasje	Fag	Byg.delenum.	Type tegn.	Løpenr.	Rev.

L304

0:\1010202\10202685-02\10202685-02-03 ARBEIDSOMRÅDE\10202685-02 RIVeg\03_ARBEIDSOMRÅDE\31_tegninger_dak\lay_L_skilt-og_oppmerking.dwg, Layout: (L304)