


0:\1020265-03\1020265-03\ARBEIDSMÅL\1020265-03\RIVveg\_03\_ARBEIDSMÅL\1020265-03\_Tverrprofil\_002.dwg - Layout [02/03]

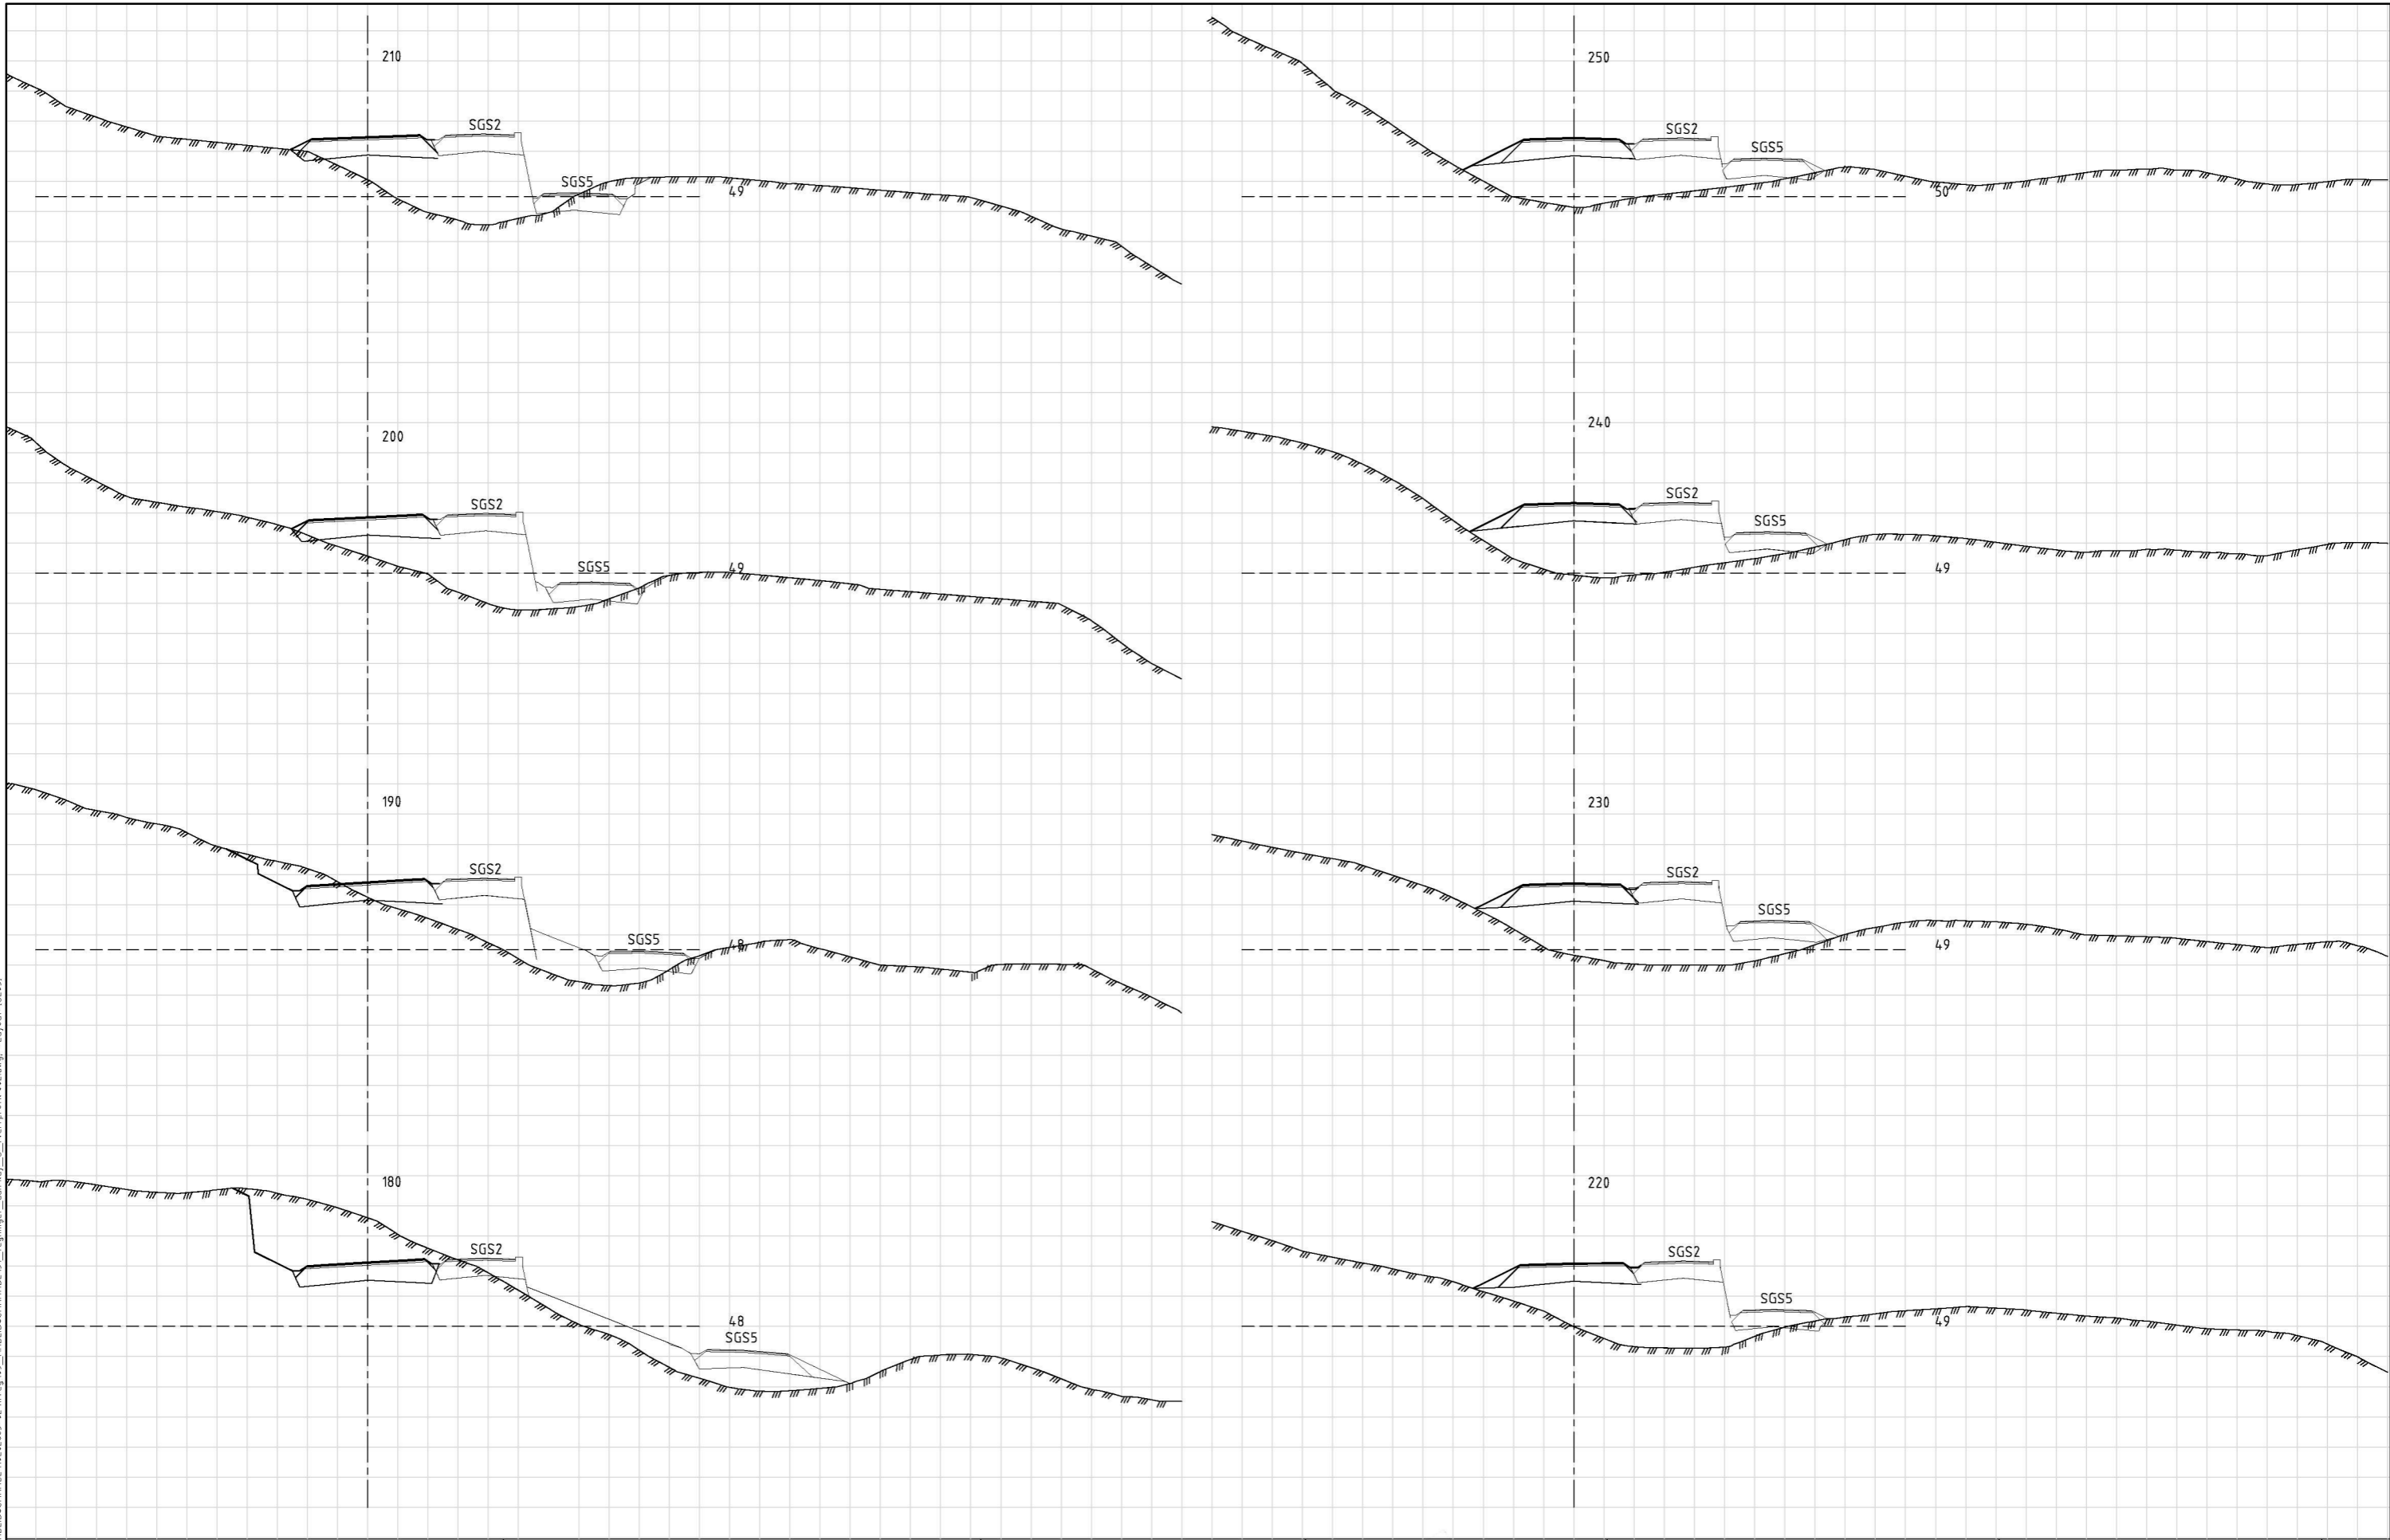


| Rev. | Beskrivelse | Dato | Tegn. | Kont. |
|------|-------------|------|-------|-------|
|      |             |      |       |       |

Prosjekteringsgruppen:  
 ○ ARK: HLM ARKITEKTUR AS  
 ○ LARK: SMEDSVIG LANDSKAFTSARKITEKTER  
 ○ RIB: MULTICONSULT  
 ○ RIE: MULTICONSULT  
 ○ RIVA: MULTICONSULT  
 ● RIVeg: MULTICONSULT

TELEFON:  
 +47 55 55 04 00  
 +47 56 21 04 70  
 +47 56 62 37 00

SMEDSVIG  
 LANDSKAFTSARKITEKTER

Multiconsult

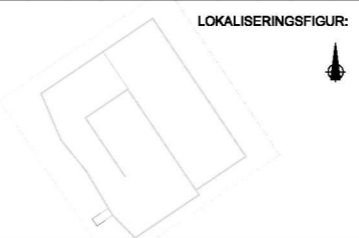

Fase: Teknisk plan

Arbeidsgiver:  
 LINDÅS KOMMUNE

Entreprenør:  
 CONSTRUCTA Entreprenør AS

Tittel: Alversund Skole Tverrprofiler, SKV3 Veg 20000

U203

| Rev. |  |  |  |  |
|------|--|--|--|--|
|      |  |  |  |  |

Godkjent: RBS AGG  
 Sign: RBS AGG  
 Dato: 03.06.2019  
 Skala: 1:200 (A1)