

D-1





| Løpnummer | N-koordinat | E-koordinat |
|-----------|-------------|-------------|
| 01        | 289376.32   | -45567.50   |
| 02        | 289379.88   | -45559.56   |
| 03        | 289368.66   | -45554.53   |
| 04        | 289365.10   | -45562.46   |
| 11        | 289397.07   | -45576.92   |
| 12        | 289400.39   | -45569.53   |
| 13        | 289389.17   | -45564.50   |
| 14        | 289385.85   | -45571.89   |
| 21        | 289376.46   | -45598.73   |
| 22        | 289379.91   | -45590.75   |
| 23        | 289368.62   | -45585.87   |
| 24        | 289365.17   | -45593.86   |
| 31        | 289356.18   | -45588.88   |
| 32        | 289359.63   | -45580.90   |
| 33        | 289348.34   | -45576.02   |
| 34        | 289344.89   | -45584.01   |
| 41        | 289416.73   | -45615.84   |
| 42        | 289421.45   | -45608.89   |
| 43        | 289409.07   | -45600.47   |
| 44        | 289404.35   | -45607.42   |
| 51        | 289445.24   | -45635.22   |
| 52        | 289449.96   | -45628.27   |
| 53        | 289437.58   | -45619.85   |
| 54        | 289432.86   | -45626.80   |
| 61        | 289416.70   | -45646.63   |
| 62        | 289421.26   | -45639.93   |
| 63        | 289411.08   | -45633.02   |
| 64        | 289406.53   | -45639.71   |
| 71        | 289396.94   | -45633.20   |
| 72        | 289401.49   | -45626.50   |
| 73        | 289391.32   | -45619.58   |
| 289386.77 | -45626.28   |             |

LINDÅS KOMMUNE  
 Klasseing 145/81  
 10.12.2009  
 Tilgangskode  
 Løpnummer

|  |      |             |  |          |
|--|------|-------------|--|----------|
| Revisjon   | Dato | Beskrivelse | Utarbeidet   | Godkjent |
| <b>MAJO EIENDOM AS</b><br>SITUASJONSPLAN<br>145/81 OG 90, FOSSE I LINDÅS KOMMUNE   |      |             |  |          |
|  Fjøsangerv. 50C - 5059 Bergen<br>Tlf. 5538 7870 Fax. 5538 7871<br>bergen.anko.no - www.anko.no |      |             | Dato<br>16.07.09<br>Utarbeidet av<br>GOB<br>Godkjent av<br>SH<br>Skala<br>1:500, A3<br>Jobbnr<br>09296<br>Tegningsnummer<br>001<br>Revisjon<br>A |          |

D-4

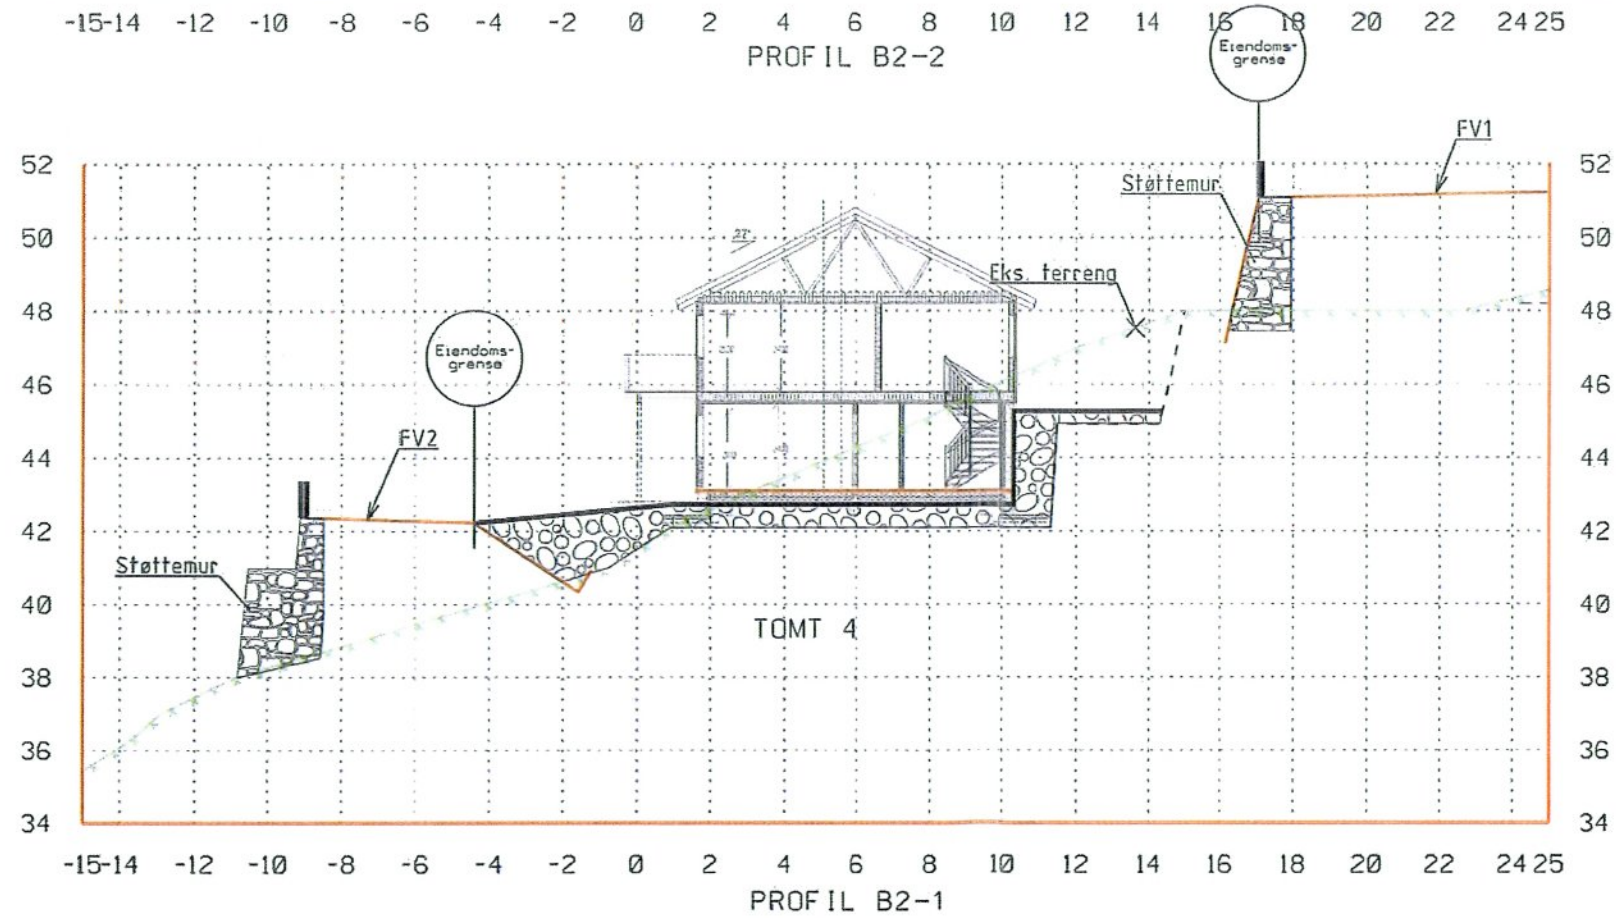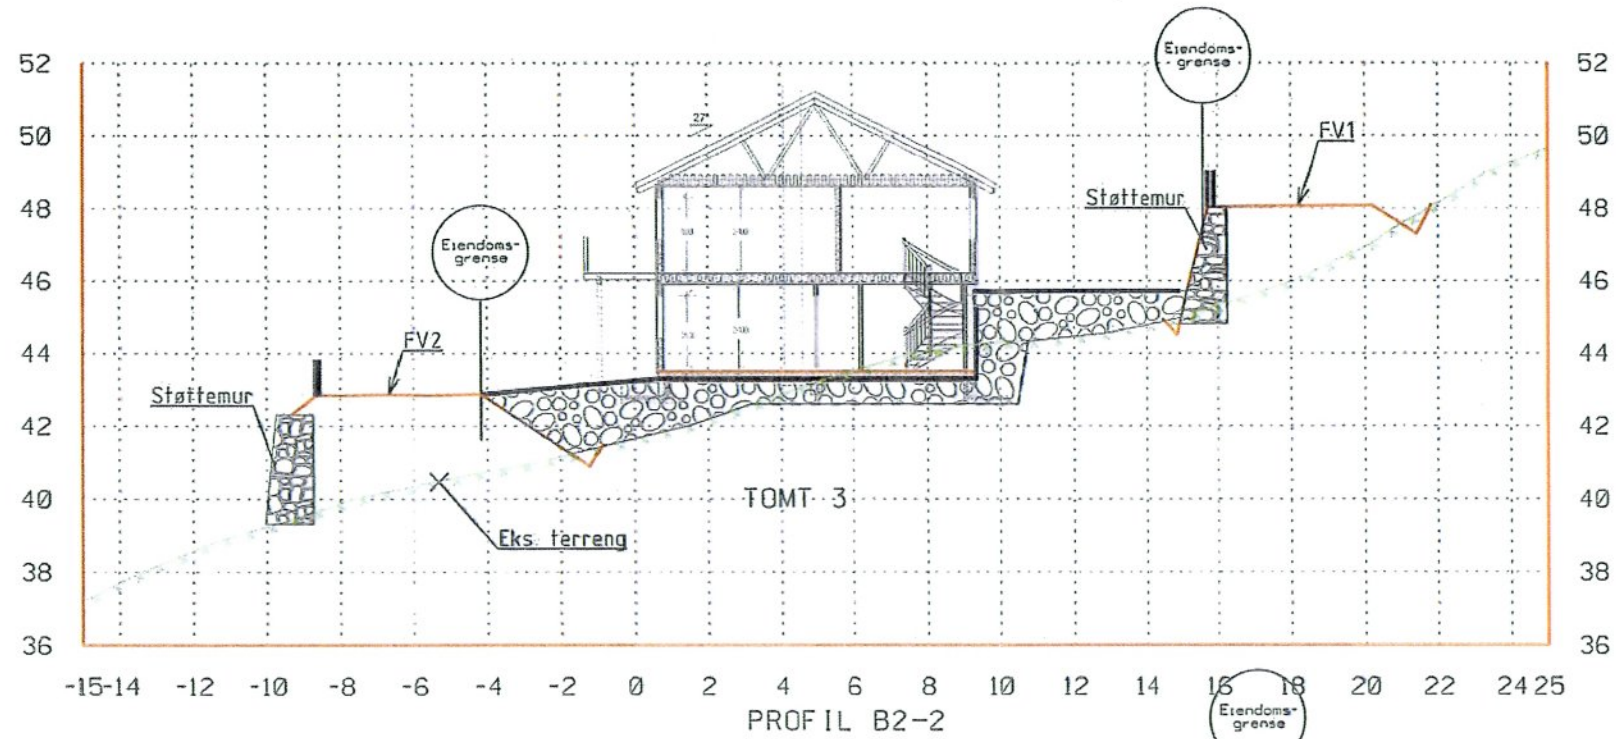

|                |              |
|----------------|--------------|
| LINDÅS KOMMUNE |              |
| Klassering     | 145/81       |
| 10.12.2009     |              |
| Saks. nr.      | Løpenr.      |
| Saks. nr.      | Tilgangskode |

|  |      |             |            |  |
|--|------|-------------|------------|--|
| Revisjon   | Dato | Beskrivelse | Utarbeidet | Geddepart  |
| MAJO EIENDOM AS  |      |             |            |  |
| PROFILER TERRENG OG FASADE, B2   |      |             |            |  |
| 145/81 OG 90 TOMT 30G 4  |      |             |            |  |
| Fjøsanger v. 50C - 5059 Bergen<br>Tlf. 5538 7870 Fax 5538 7871<br>bergen anko.no - www.anko.no |      |             |            | Side<br>15.07.09<br>Utarbeidet av<br>GOB<br>Godkjørt av<br>EN<br>Filnavn<br>1.200_A3<br>Prosjektnummer<br>09296<br>Tegningsnummer<br>001-2<br>Revisjon<br>A-16.07.09 |

