




Fasade inngangsside

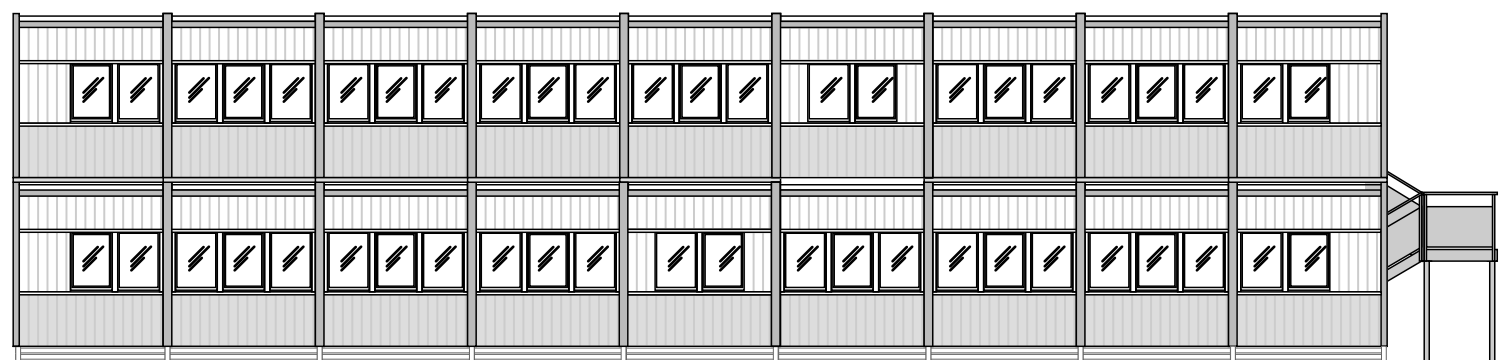


Fasade bak

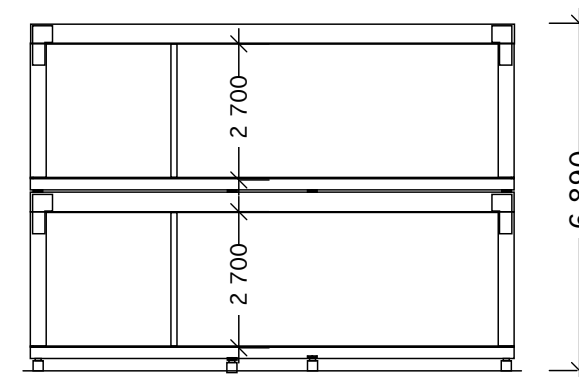

Snitt

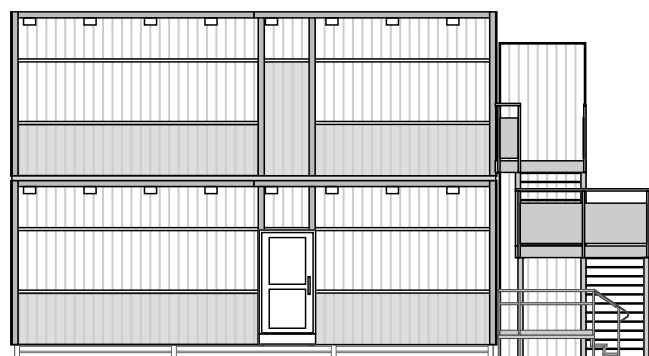

Fasade gavl

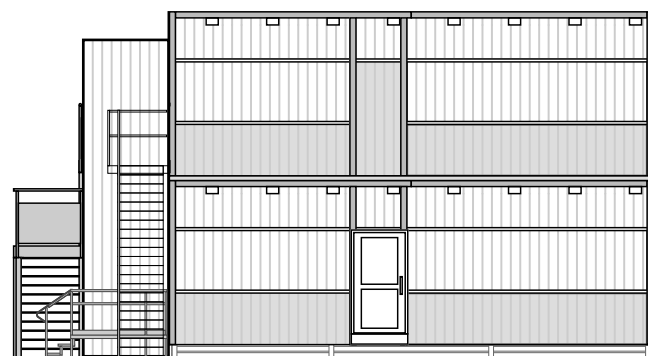


Fasade gavl

© Ritningen er skyddad enligt upphovsrättslagen och får inte kopieras, spridas eller i övrigt användas utan upphovsmannens medgivande

BYGGEMELDINGSTEGNING

A Inngang til heis innenfra i 1. etg. ebs 160519

 <p>expandia rom for muligheter</p> <p>Expandia Moduler AS Krokstadelva Västerås +47 47617700 +46 21804110</p>		<p>REV REVIDERINGEN VISER SIGN DAT</p> <p>MIDLERTIDIG PAVILJONG</p> <p>Eikanger Skule Lindås Kommune</p> <p>Modultype S2000 9 + 9 mod, 518 bta</p> <p>FASADETEGNING</p>			
DATO	TEGNET AV	MÅLESTOKK	AVTALENR:	TEGNINGSNUMMER	REV
24.04.2019	Eva Beate Svingen	1:150	13642	13642.11	A