



Nabovarsel

sendes til berørte naboer og gjenboere

Ved riving skal kreditorer med pengeheftelser i eiendommen varsles, pbl § 21-3

LINDÅS KOMMUNE	
Klassering	
10 JUL 2019	
Ark. saksnr. 19/16	Løpenr.
Saksh.	Tilgangskode

Til (nabo/gjenboer)
LINDÅS KOMMUNE KVERNHUSMYRANE 20 5914 ISDALSTØ

Tiltak på eiendommen:			
Gnr. 137	Bnr. 567	Festenr.	Seksjonsnr.
Eiendommens adresse IKENBERGET 29			
Postnr. 5911	Poststed ALVERSUND		
Kommune LINDÅS KOMMUNE			
Eier/fester ROGER AASE			

Som eier/fester av:			
Gnr. 137	Bnr. 361	Festenr.	Seksjonsnr.
Eiendommens adresse IKENBERGET			

Det varsles herved om				
<input checked="" type="checkbox"/> Nybygg	<input type="checkbox"/> Anlegg	<input type="checkbox"/> Endring av fasade	<input type="checkbox"/> Riving	
<input type="checkbox"/> Påbygg/tilbygg	<input type="checkbox"/> Skilt/reklame	<input type="checkbox"/> Innhegning mot veg	<input type="checkbox"/> Bruksendring	
<input type="checkbox"/> Midlertidig bygning, konstruksjon eller anlegg	<input type="checkbox"/> Antennesystem	<input type="checkbox"/> Oppretting/ending av matrikkelenhet (eiendomsdeling) eller bortfeste	<input type="checkbox"/> Annet	
Dispensasjon etter plan- og bygningsloven kapittel 19				
<input type="checkbox"/> Plan- og bygningsloven med forskrifter	<input type="checkbox"/> Kommunale vedtekter	<input type="checkbox"/> Arealplaner	<input type="checkbox"/> Vegloven	Vedlegg nr. B -

Arealdisponering		
Sett kryss for gjeldende plan		
<input type="checkbox"/> Arealdel av kommuneplan	<input type="checkbox"/> Reguleringsplan	<input type="checkbox"/> Bebyggelsesplan
Navn på plan IKENBERGET - ALVERSUND		


Beskriv nærmere hva nabovarslet gjelder	
DOBBELGARASJE < 50 m ²	
Vedlegg nr. Q -	

Spørsmål vedrørende nabovarsel rettes til			
Foretak/tiltakshaver ROGER AASE			
Kontaktperson, navn ROGER AASE	E-post roger.aase@icloud.com	Telefon	Mobil 412 83 803
Søknaden kan ses på hjemmeside: (ikke obligatorisk):			

Merknader sendes til			
Eventuelle merknader skal være mottatt innen 2 uker etter at dette varsel er sendt. Ansvarlig søker/tiltakshaver skal sammen med søknad sende innkomne merknader og redegjøre for ev. endringer.			
Navn ROGER AASE	Postadresse IKENBERGET 29		
Postnr. 5911	Poststed ALVERSUND	E-post roger.aase@icloud.com	

Vedlegg			
Beskrivelse av vedlegg	Gruppe	Nr. fra – til	Ikke relevant
Dispensasjonssøknad/vedtak	B	—	<input checked="" type="checkbox"/>
Situasjonsplan	D	1 – 1	<input type="checkbox"/>
Tegninger snitt, fasade	E	1 – 1	<input type="checkbox"/>
Andre vedlegg	Q	—	<input checked="" type="checkbox"/>

Underskrift	
Sted ALVERSUND	Dato
Underskrift ansvarlig søker eller tiltakshaver	
Gjentas med blokkbokstaver ROGER AASE	

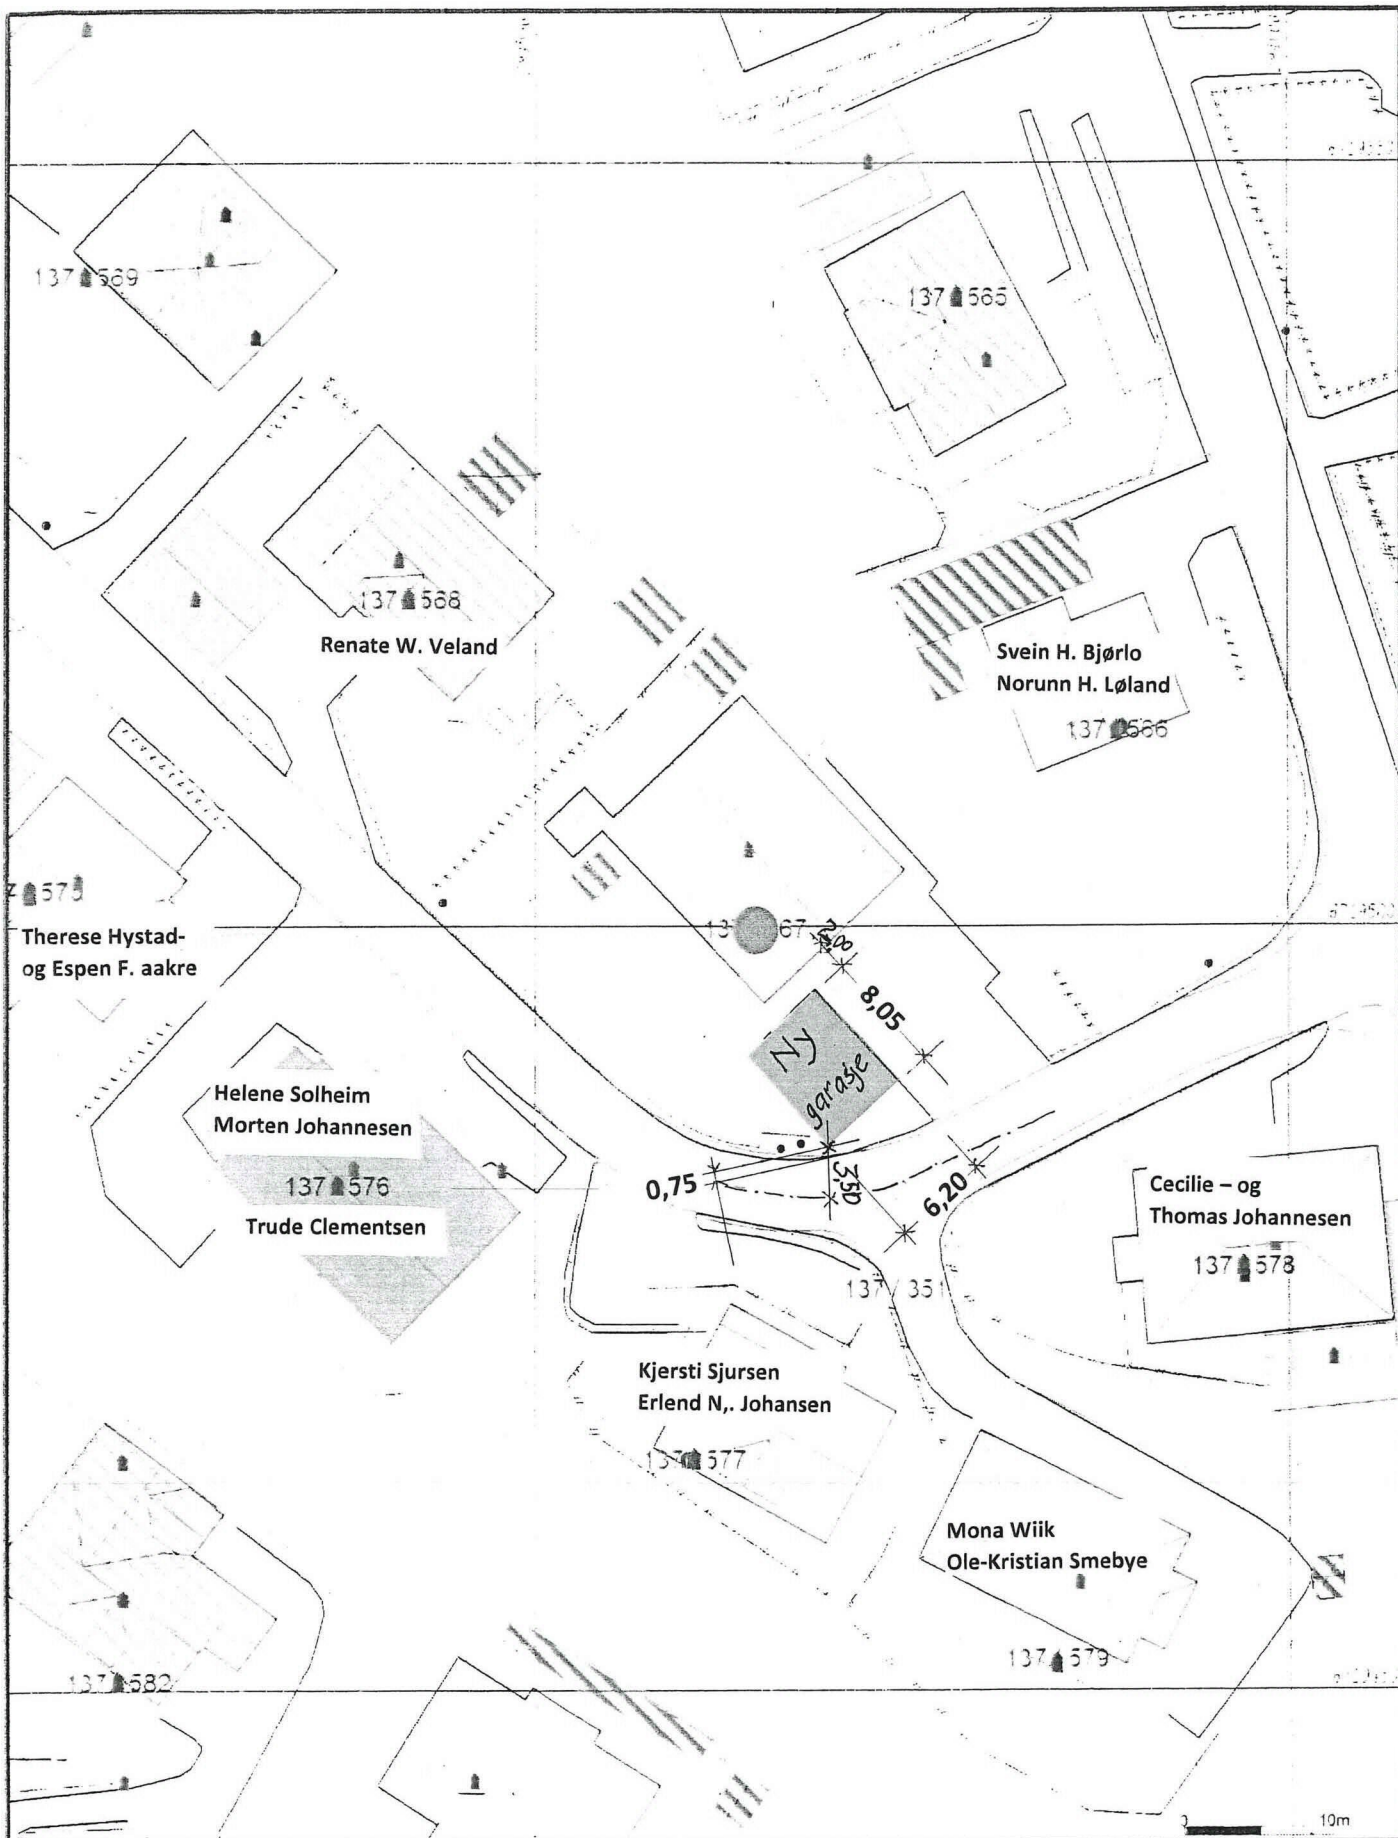

Valte Grenser
 Registrerte Grenser
 Udefinert grenser
 Terrangimale grenser
 Konstruert grensepunkt
 Bygg
 Bustad m. a. gnei

Vanningstus
 Storre bustader
 Mytteriaranus
 Garasjeruthus
 Industrierlager
 Andre bygg

Bælggenhet og hovder na bouffattas som orienterende
 Koordinatsystem: UTM/EUREF1983 - SONE 32 - EPSG 314632
 Hovdesystem: EPSG





Lindås kommune
Geodataavdeling



Gnr 137 bnr 567

1:500

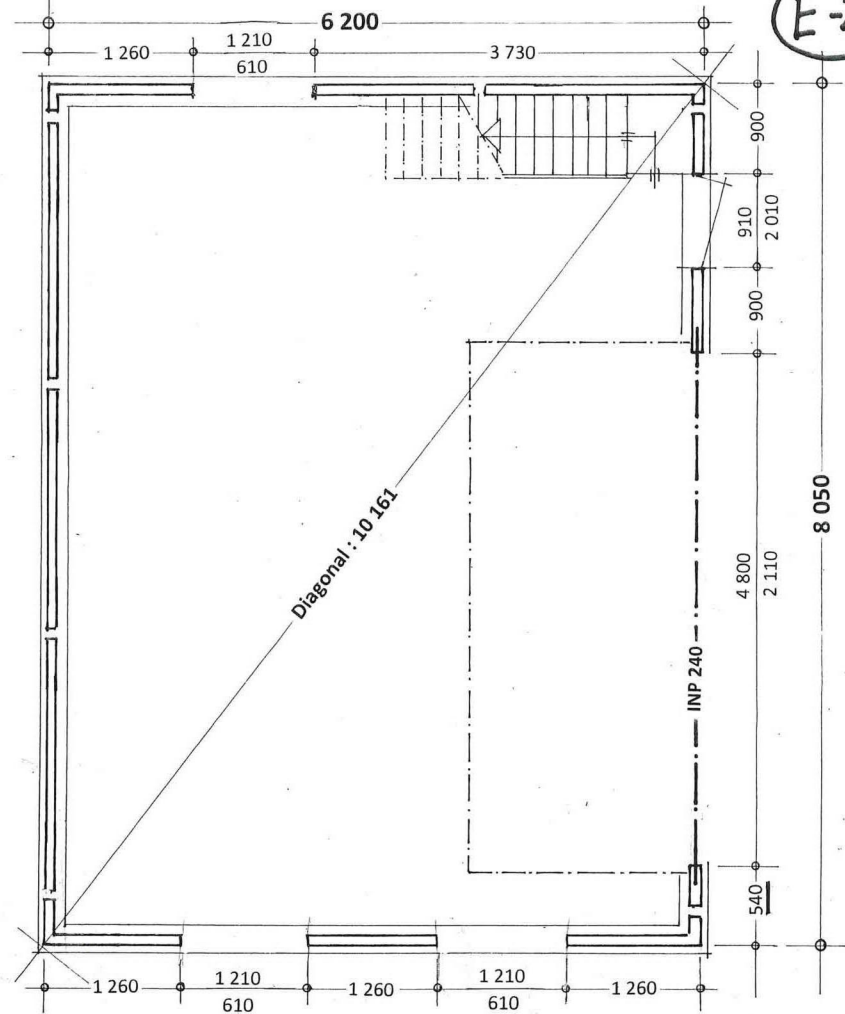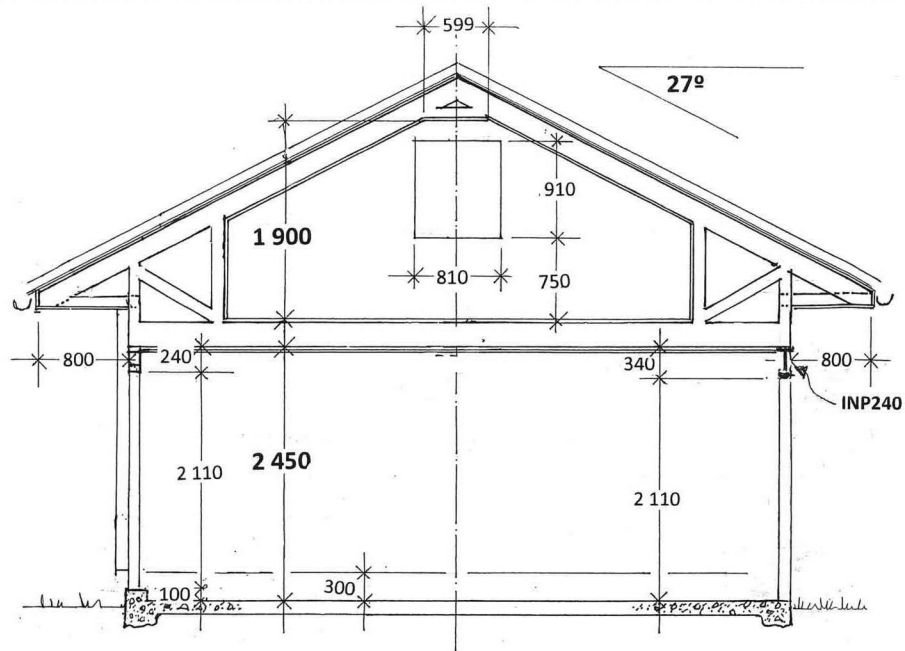

Garasje 49,9 m²


Loft : Himlingsbredde 599mm. i h.= 1900mm

Prosj. garasje på Ikenberget 29 , 5911 Alversund,


Gnr. 137 , Bnr. 567 i Lindås kommune

Plan – og Snitt i Mål = 1:50 , Fasader i Mål = 1 : 100

Alversund , 11. 06. 2019 , Roger Aase

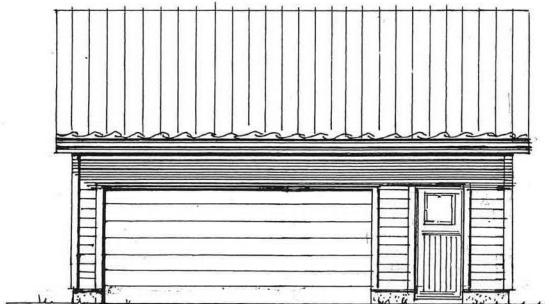


Fasade mot NORD-ØST.

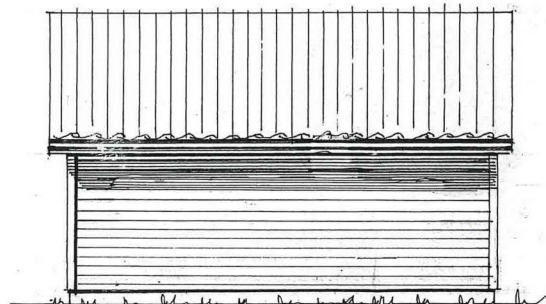

Fasade mot SYD-VEST



Fasade mot NORD-VEST

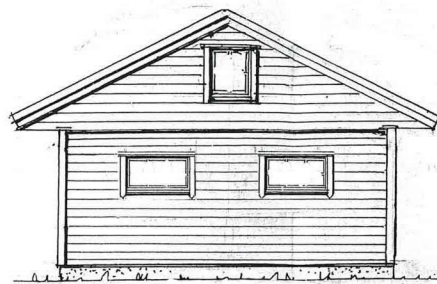

Fasade mot SYD-ØST