

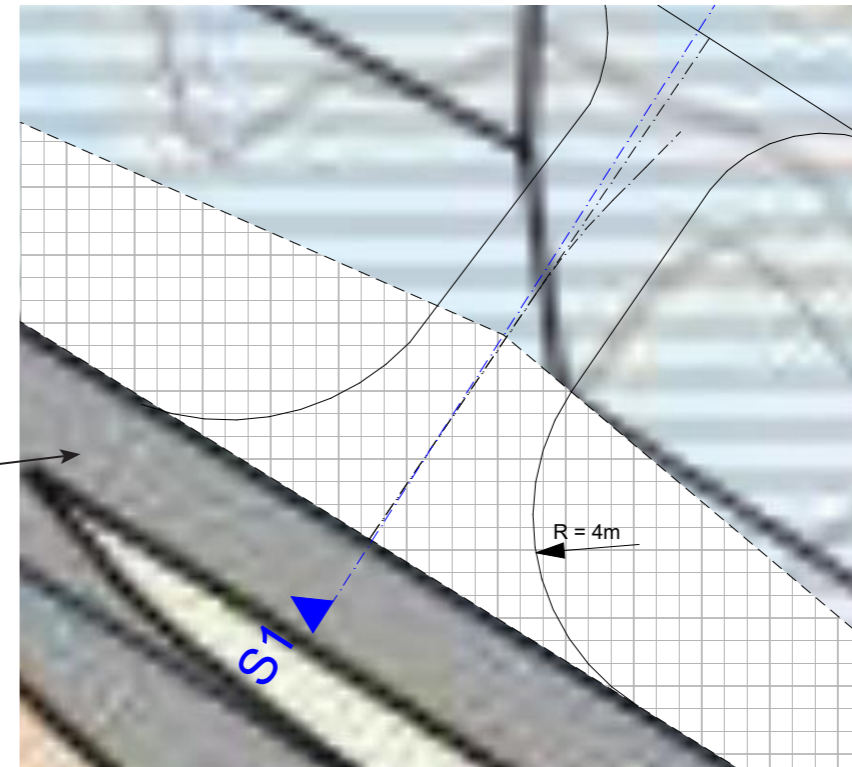
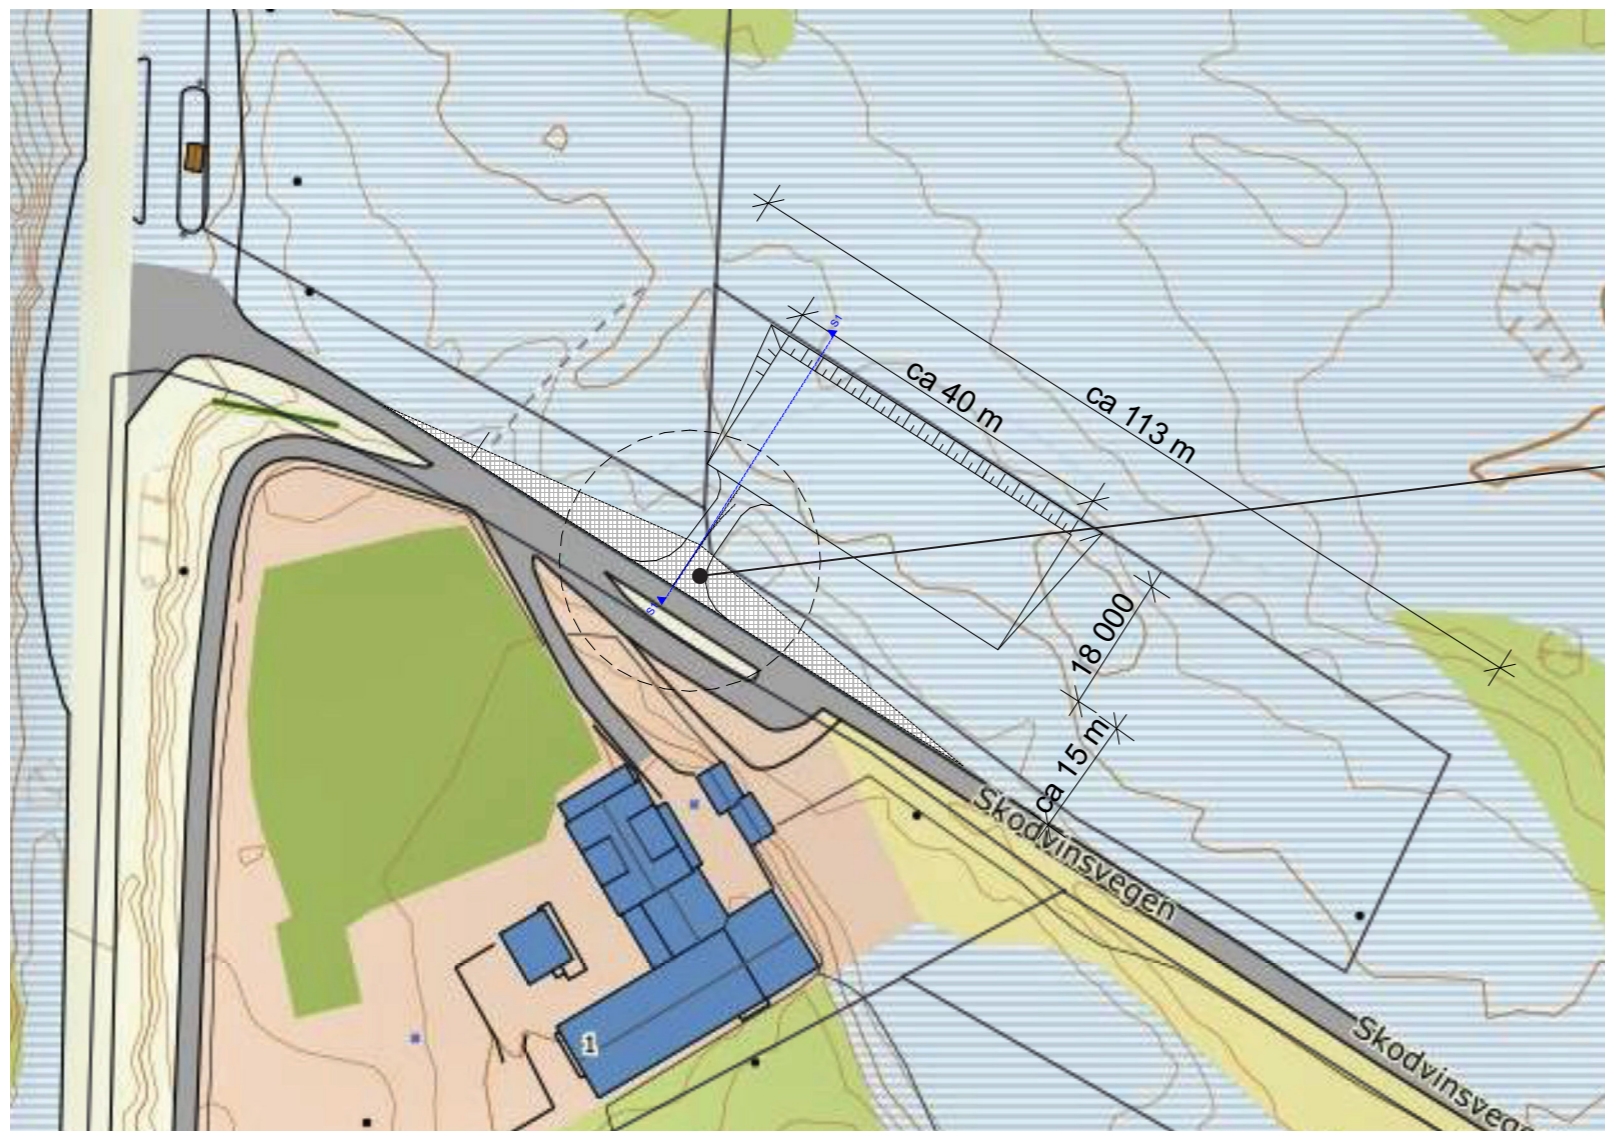


S1

1:100

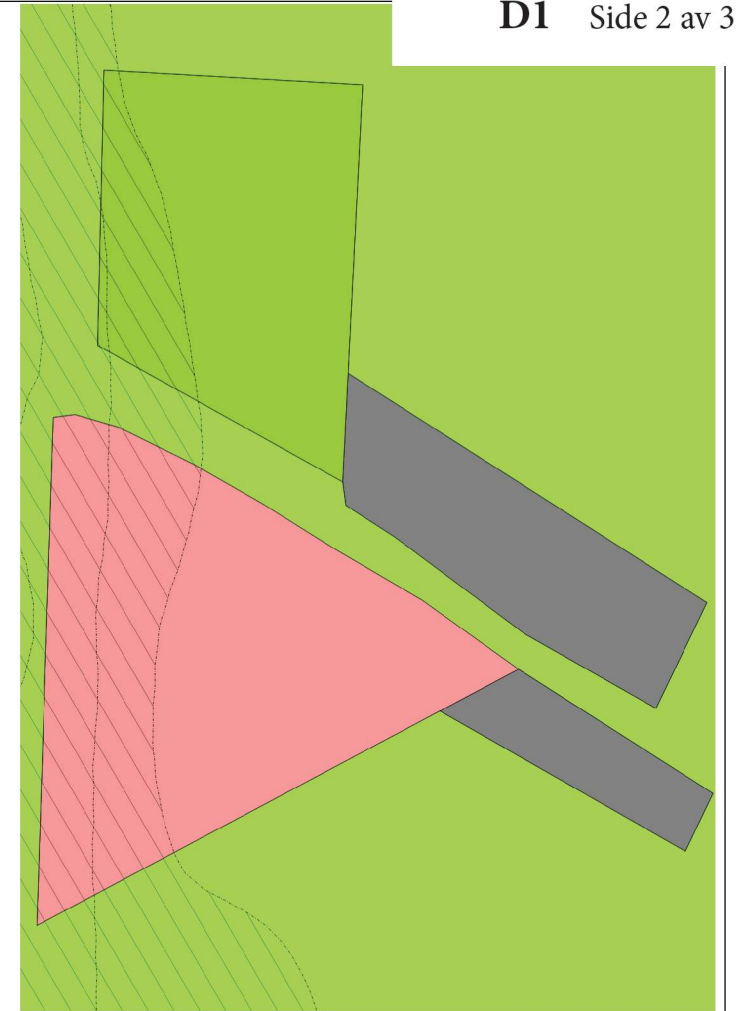

Rev A , plassering avkjørsel,		15.06.2019/ au	
Prosjekt: <b>Parkeringsplass P6</b>		Kontroll prosjekt:	
Sign.:		Kontroll:	
Tiltakshaver: <b>Skodvin Montessoriskule</b> Skodvinsvegen 1 5956 Hundvin		Gnr./Bnr./Festenr.: <b>94 ,del av 1</b>	
Prosjekterende: <b>ADU Ing Atle D Utken</b> Utken 1 5953 Fønnes			
© Alle rettigheter tilhører utførende for prosjektering, kopiering eller bruk av disse tegningene er forbudt uten skriftlig samtykke		Dato: <b>1.2.2019</b>	
Tegning: <b>Situasjonsplan</b>		Målestokk: <b>1:1000,</b> <b>1:100, 1:200</b>	
		Tegningsnr.: <b>A10-1</b>	
		Rev.:	

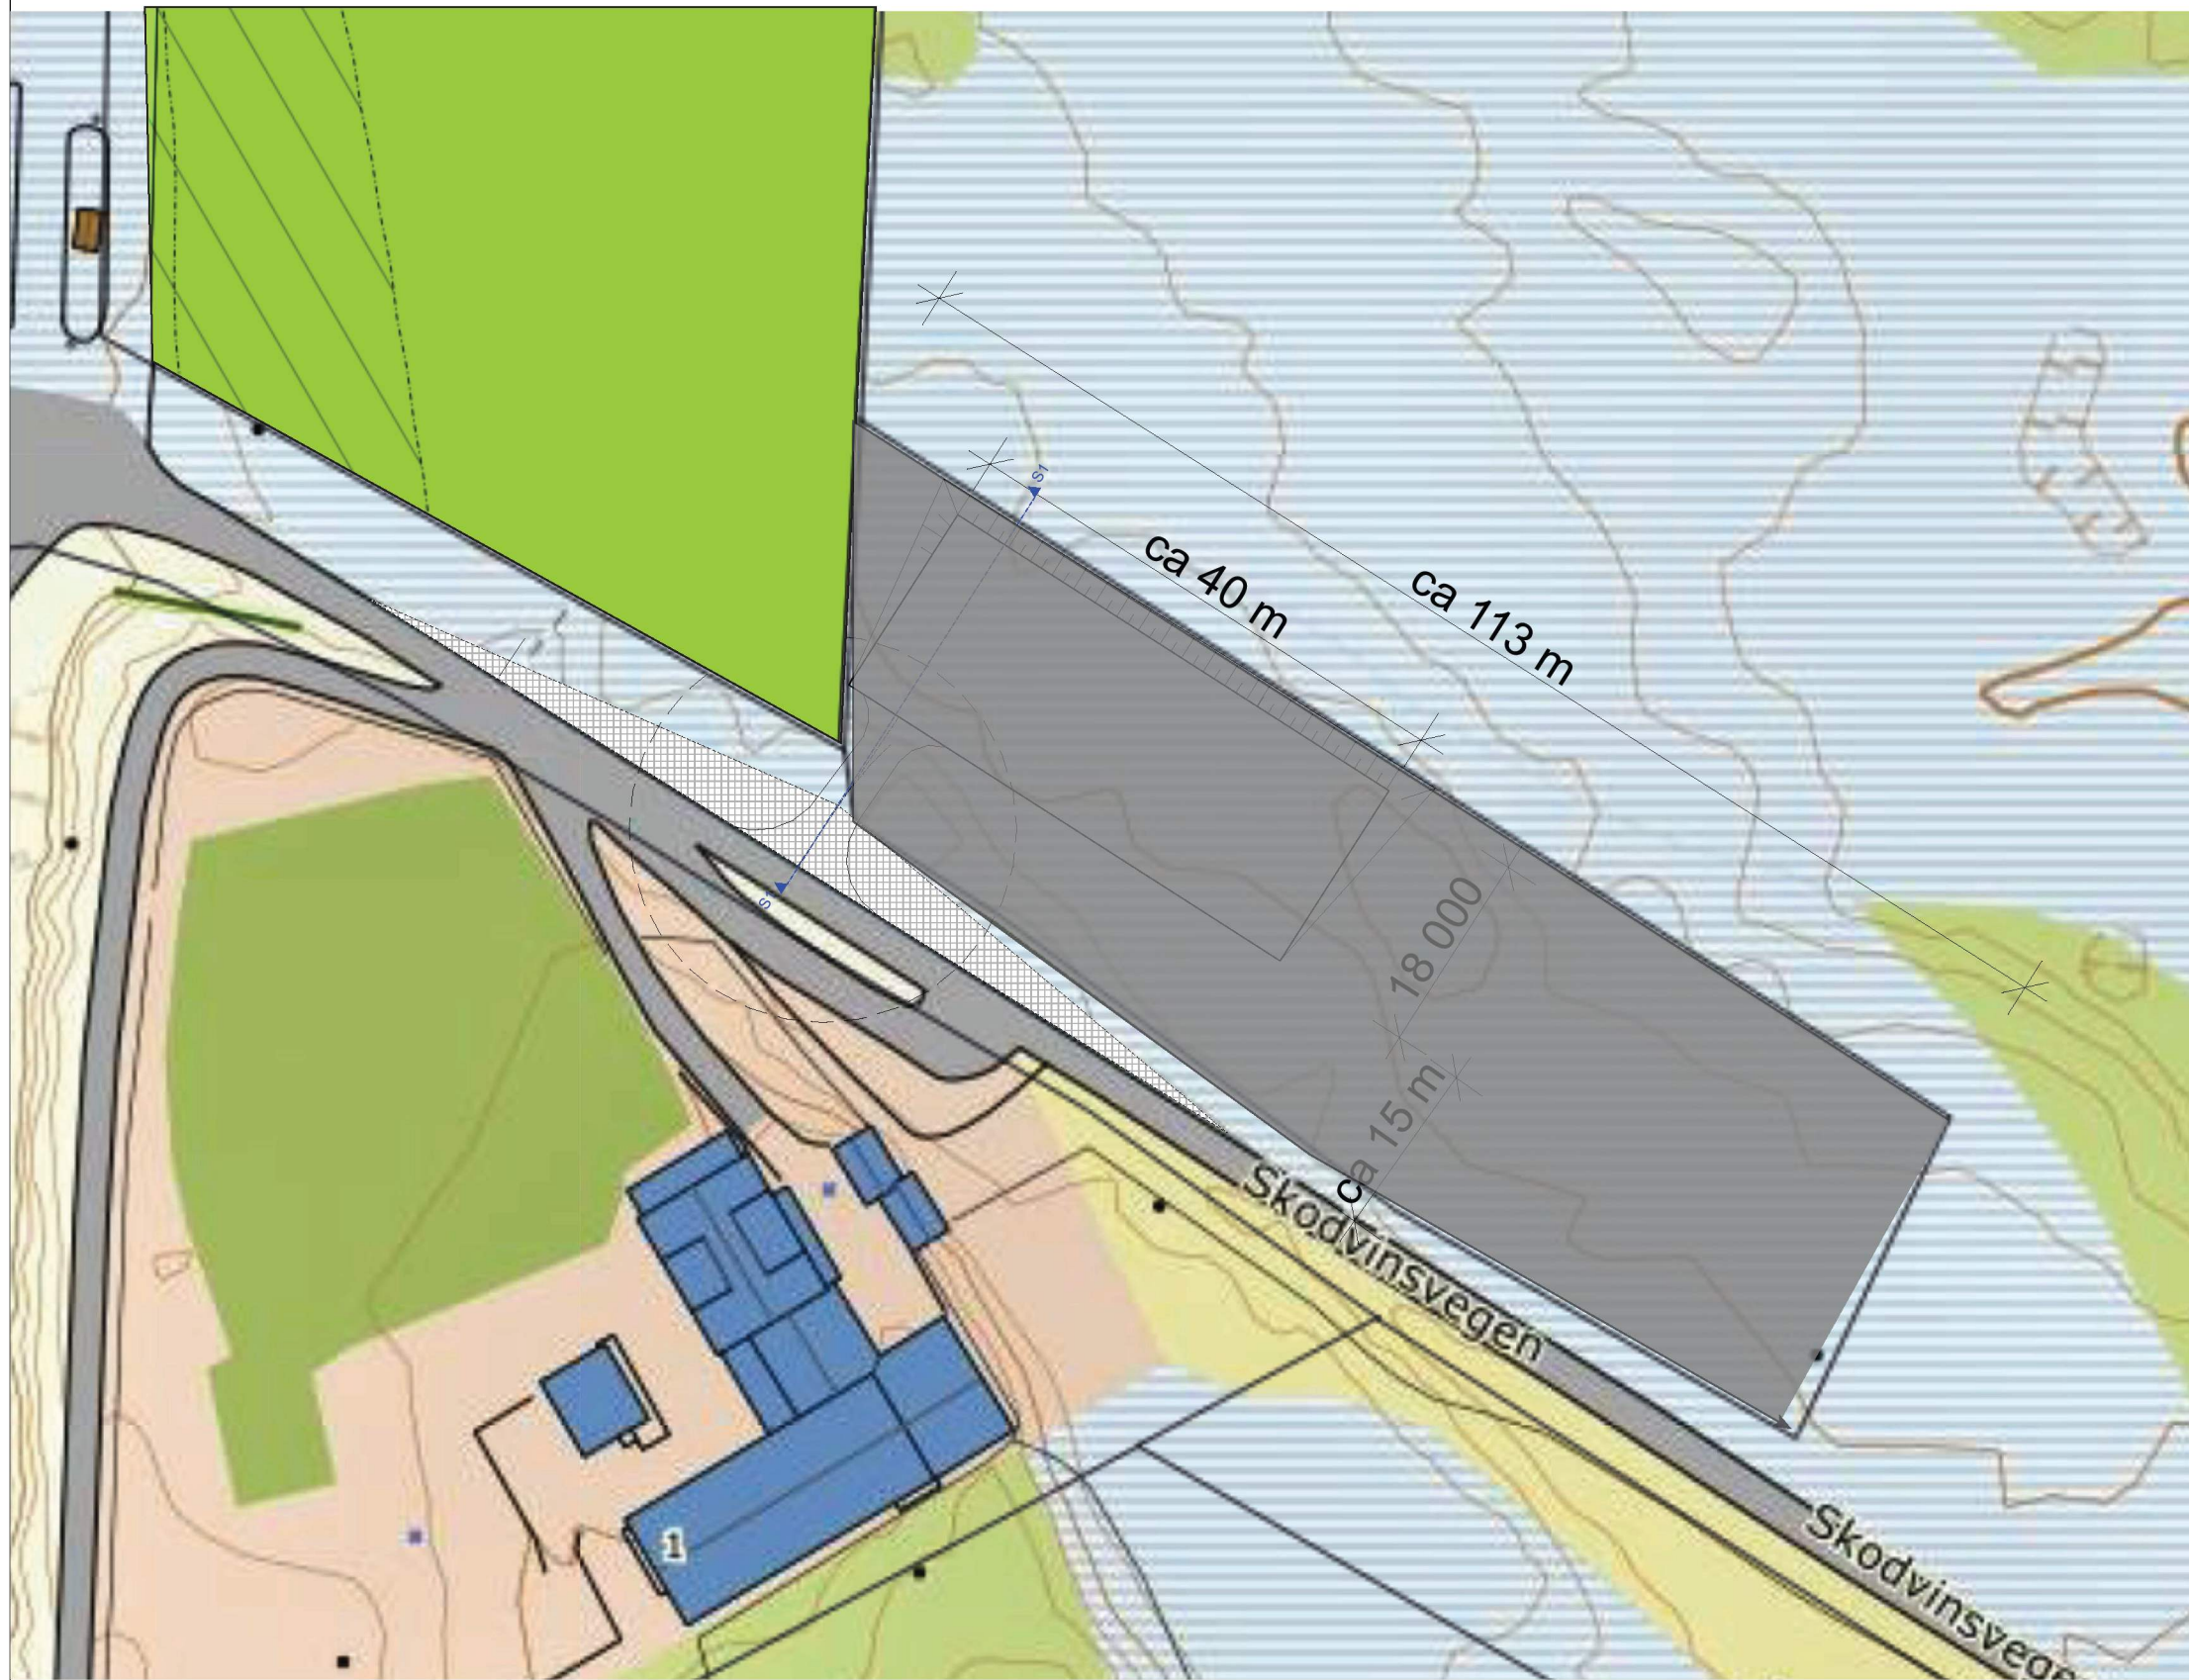

Prosjekt: <b>Parkeringsplass P6</b>	Kontroll prosjekt: Sign.:      Kontroll:
Tiltakshaver: <b>Skodvin Montessoriskule</b> Skodvinsvegen 1 5956 Hundvin	Gnr./Bnr./Festnr.: <b>94 ,del av 1</b>
Prosjekterende: <b>ADU Ing Atle D Utken</b> Utken 1 5953 Fønnes	ARCHICAD 21
© Alle rettigheter tilhører utførende for prosjektering, kopiering eller bruk av disse tegningene er forbudt uten skriftlig samtykke	Dato: <b>1.2.2019</b>
Tegning: <b>Oversikt mot kommuneplan</b>	Målestokk:
Tegningsnr.: <b>A10-3</b>	Rev.: .



Oversikt naboer

