
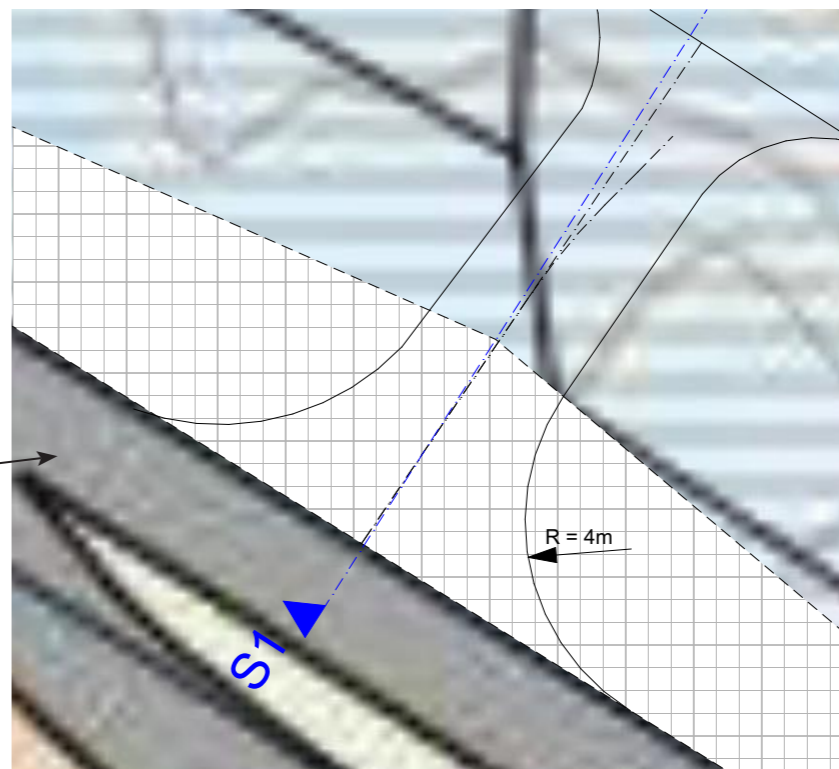


S1

1:100

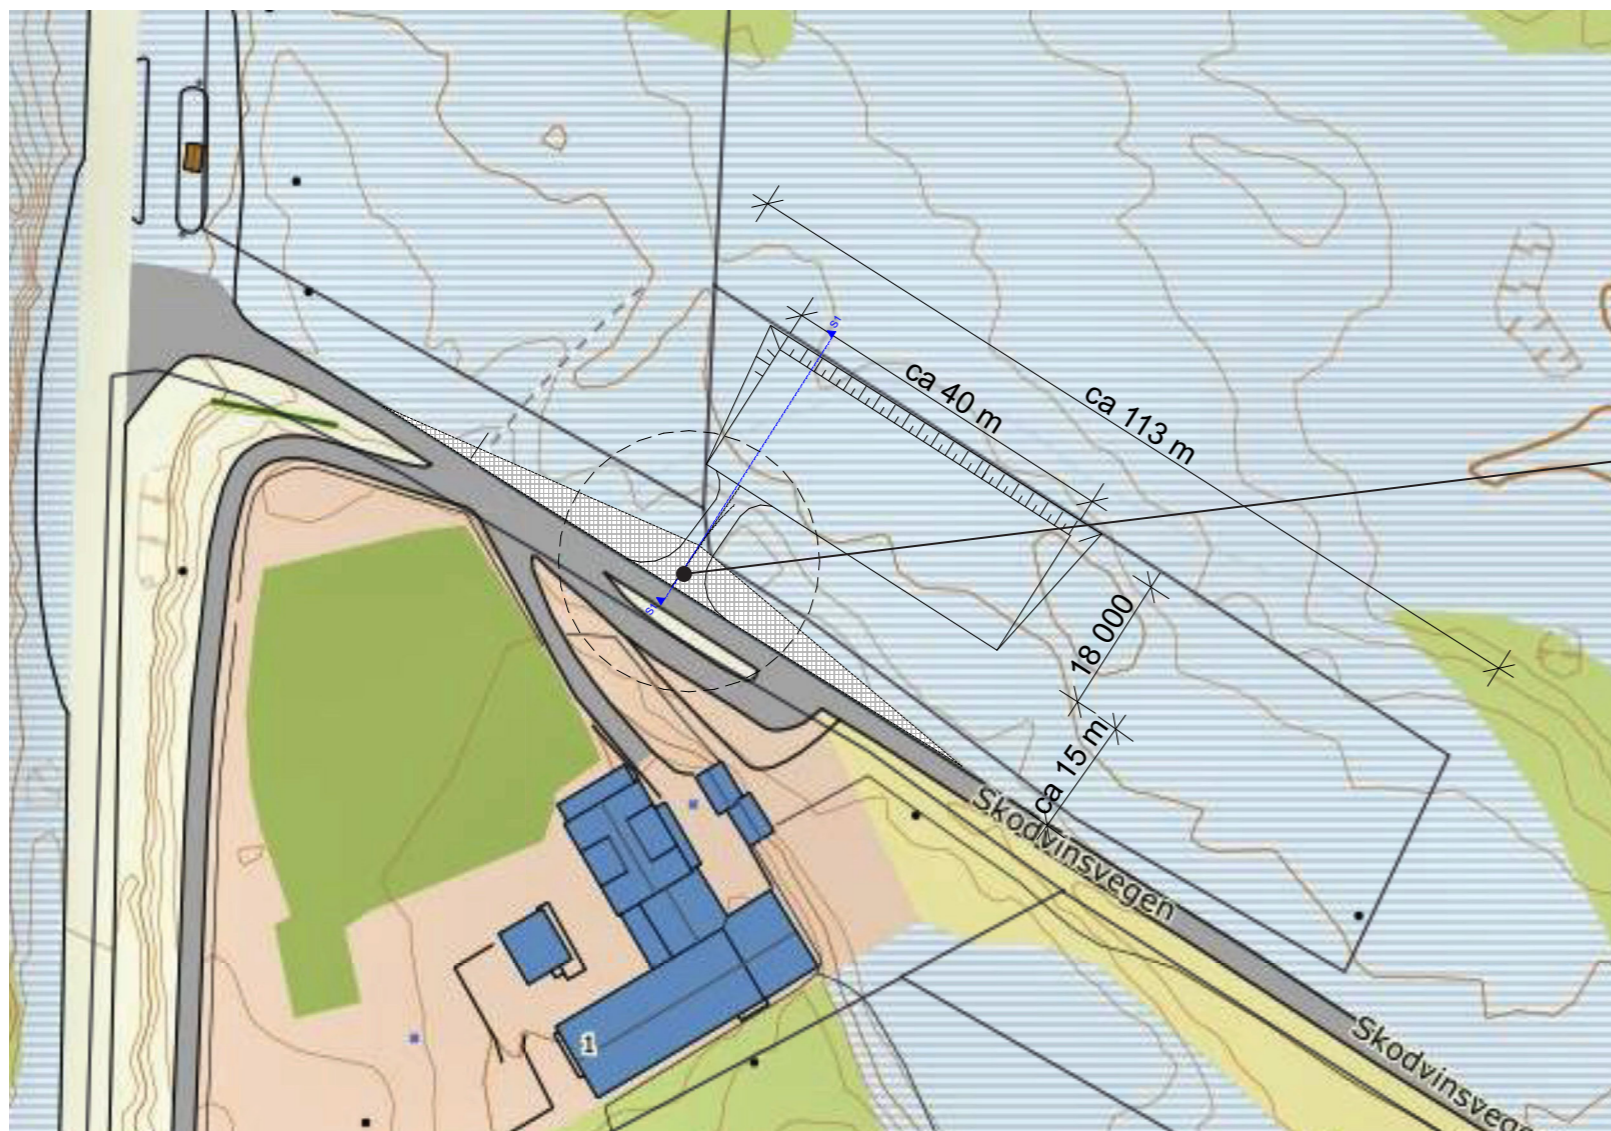

Rev A , plassering avkjørsel, 15.06.2019/ au



Prosjekt: **Parkeringsplass P6**
 Kontroll prosjekt:
 Sign.: Kontroll:


Tiltakshaver: **Skodvin Montessoriskule**
 Skodvinsvegen 1
 5956 Hundvin
 Gnr./Bnr./Festenr.: **94 ,del av 1**

Prosjekterende: **ADU Ing Atle D Utkilen**
 Utkilen 1
 5953 Fønnes
 ARCHICAD 21

© Alle rettigheter tilhører utførende for prosjektering, kopiering eller bruk av disse tegningene er forbudt uten skriftlig samtykke
 Dato: **1.2.2019**

Tegning: **Situasjonsplan**
 Målestokk: **1:1000, 1:100, 1:200**
 Tegningsnr.: **A10-1** Rev.:

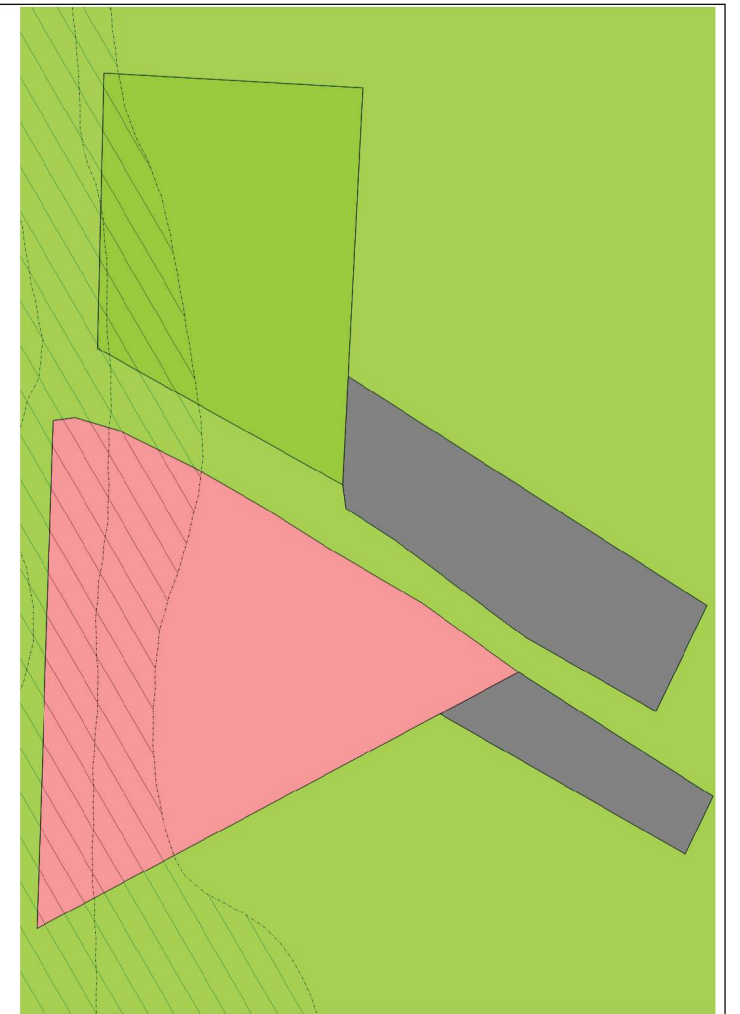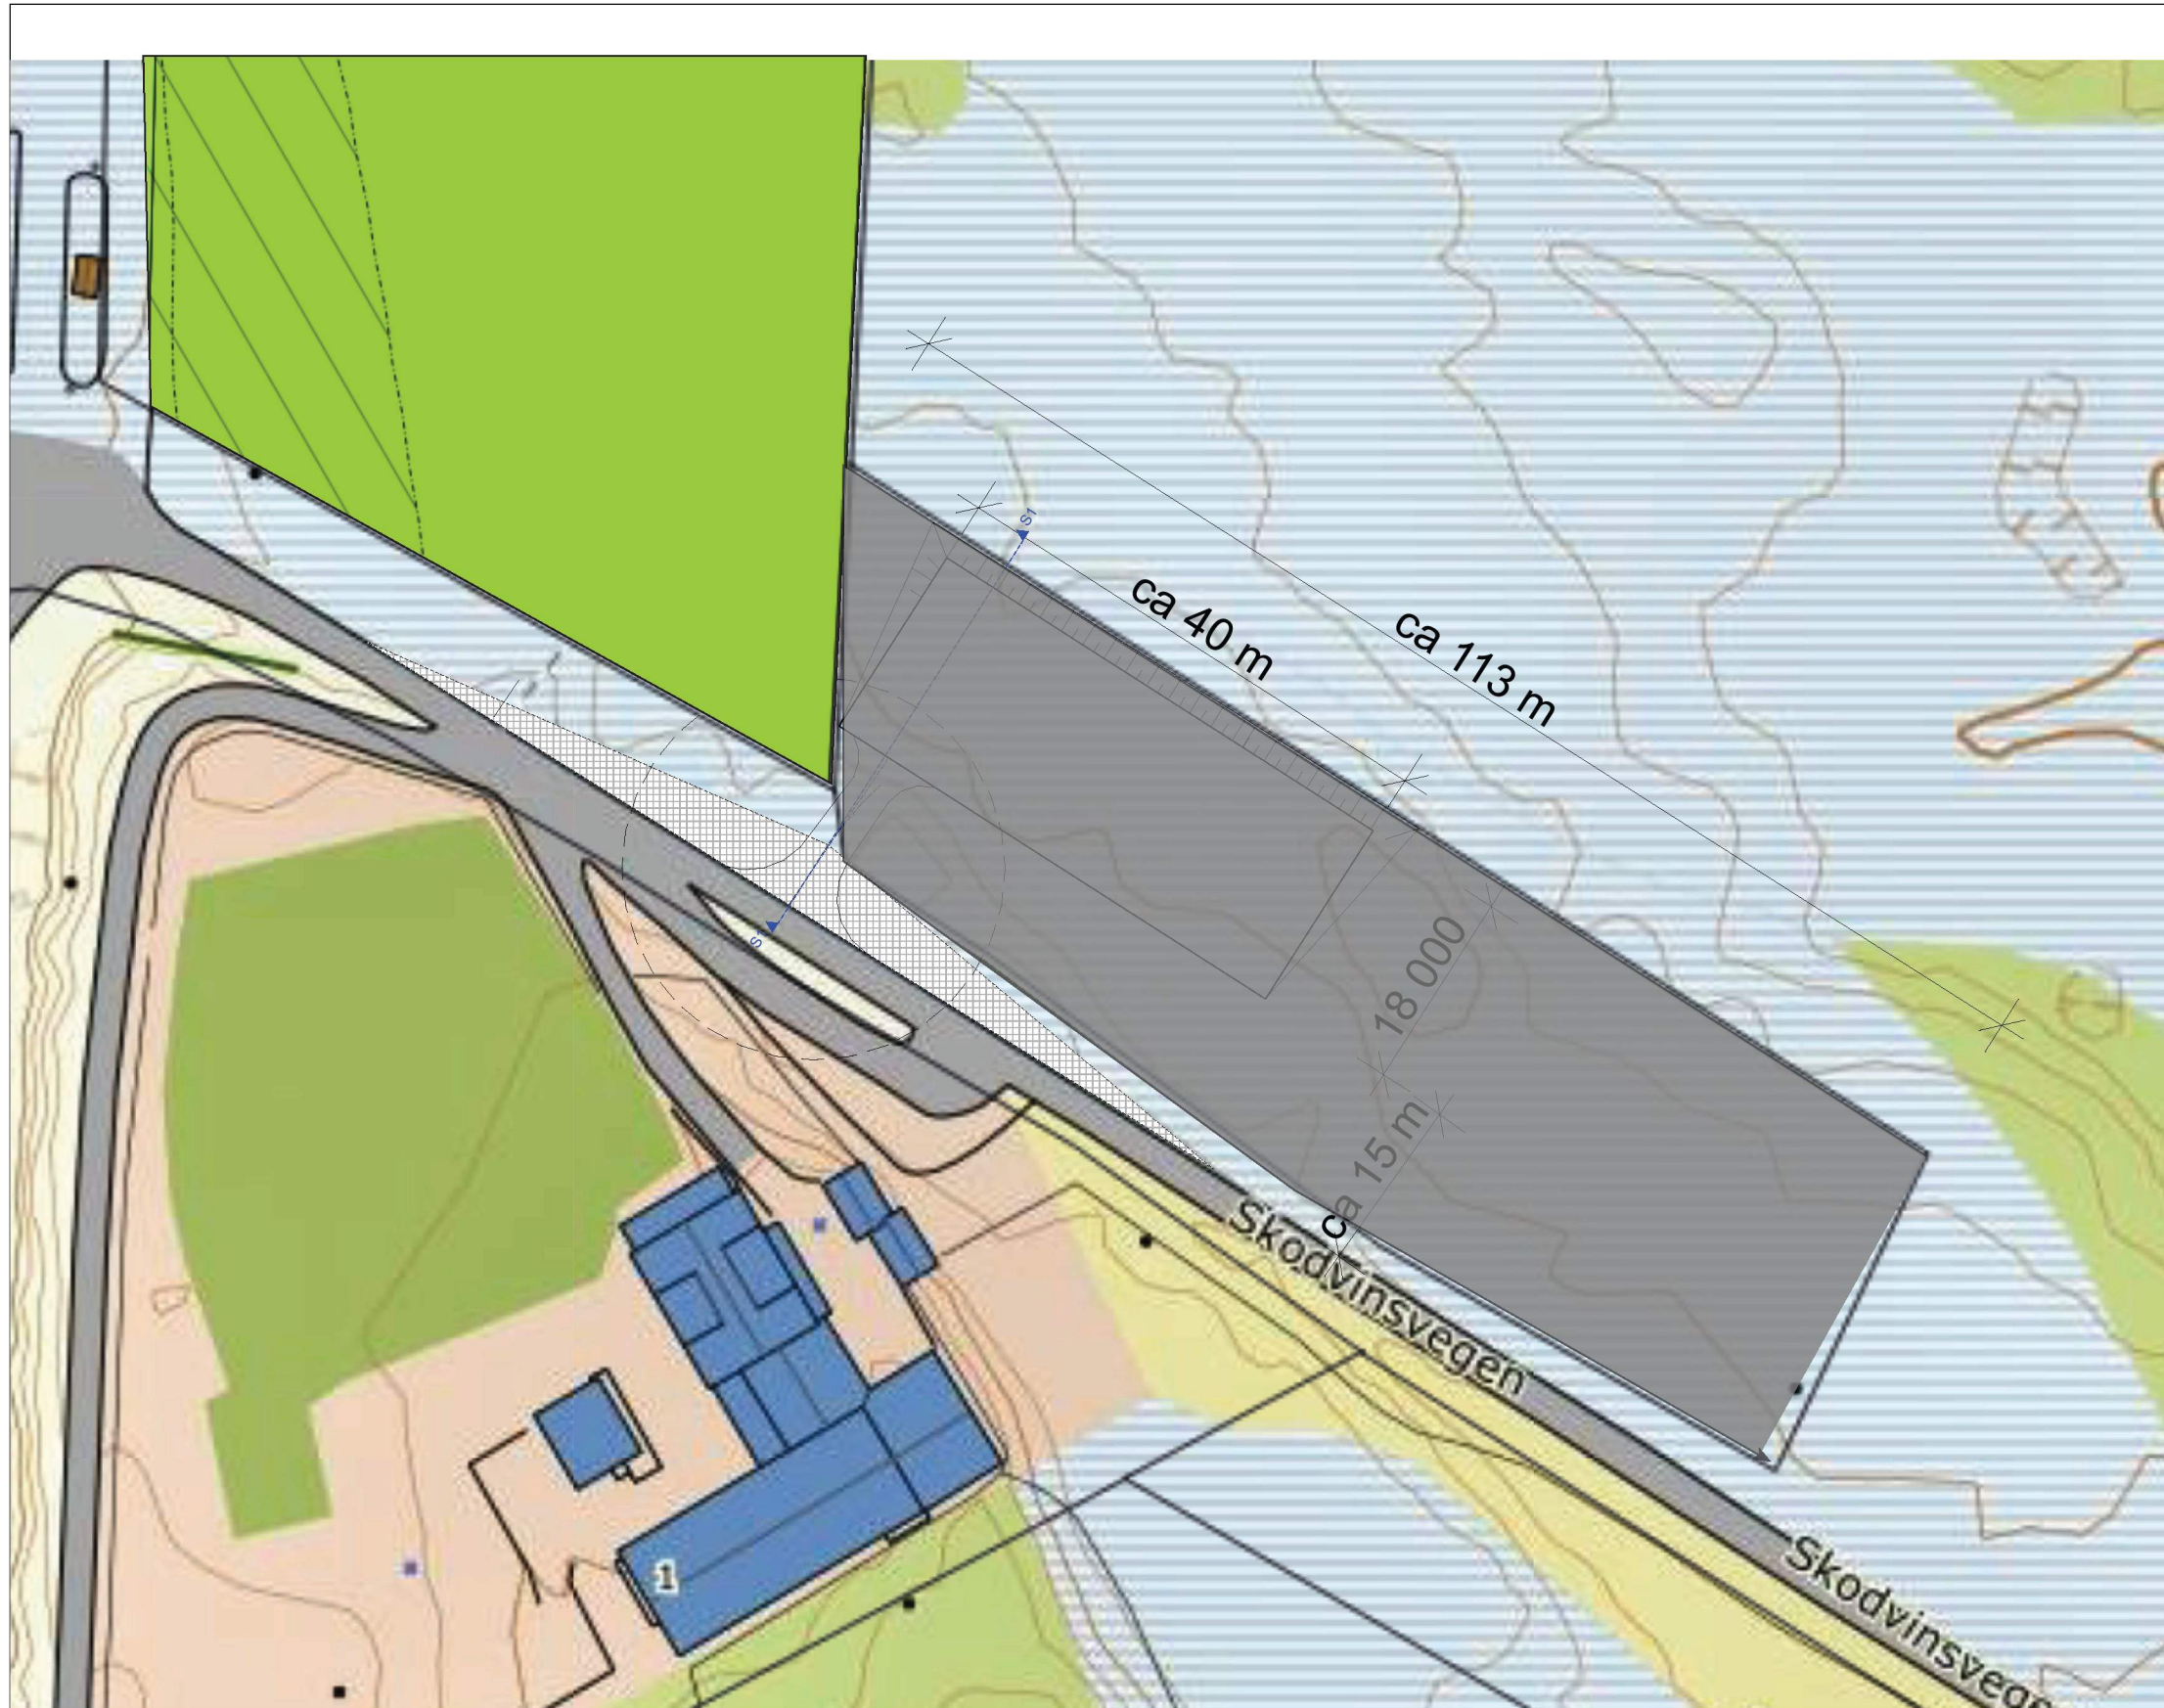

Prosjekt: Parkeringsplass P6	Kontroll prosjekt: Sign.: Kontroll:
Tiltakshaver: Skodvin Montessoriskule Skodvinsvegen 1 5956 Hundvin	Gnr./Bnr./Festnr.: 94 ,del av 1
Prosjekterende: ADU Ing Atle D Utken Utken 1 5953 Fønnes	
© Alle rettigheter tilhører utførende for prosjektering, kopiering eller bruk av disse tegningene er forbudt uten skriftlig samtykke	Dato: 1.2.2019
Tegning: Oversikt mot kommuneplan	Målestokk:
Tegningsnr.: A10-3	Rev.: .