




Utsnitt situasjonsplan 1:200  
Avkjørsel med siktlinjer

Lengdeprofil 1:100

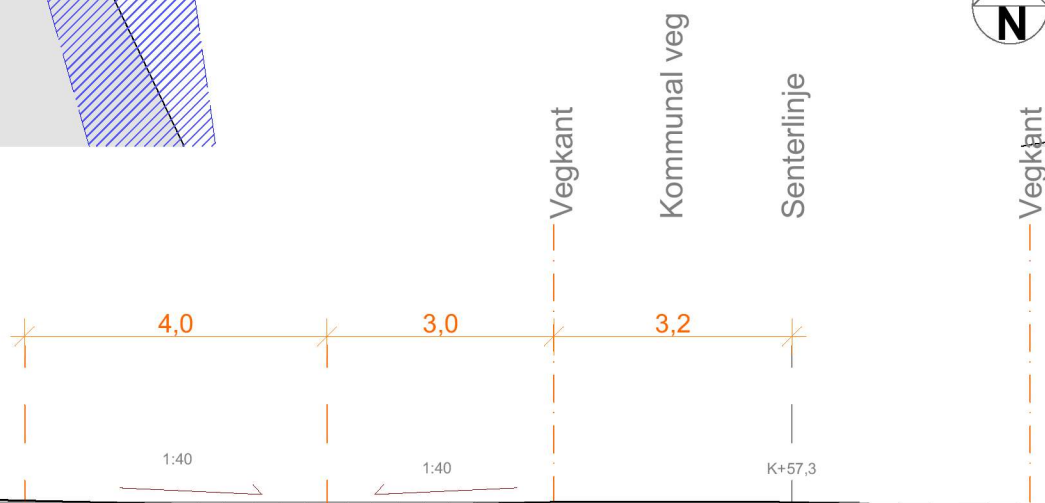

**Boliger Fonnebost**

Fonnebostvegen, 5955 Lindås  
tiltaksøver: Hitland bygg as

NB! Tegninger/konseptet er Tysseland Arkitektur AS sin eiendom og tilhørende rettigheter ihht til øndsverkløven inntil noe annet er avtalt/kontraktstestet.

Fase:  
Rammesøknad

Gnr/Bnr:  
108/624

Prosjektnr.:  
1901

Tegningsnr.:  
A10-03

Dato:  
07.01.2019

Tysseland arkitektur as  
Strandgaten 19  
5013 Bergen

Type tegning:  
Avkjørsel

sign: kontroll  
RRG TT

Målestokk:  
1:200, (A4)  
1:100

ragnhild@tyark.no  
410 48 428

tyark