


1:100 Fasade Nord

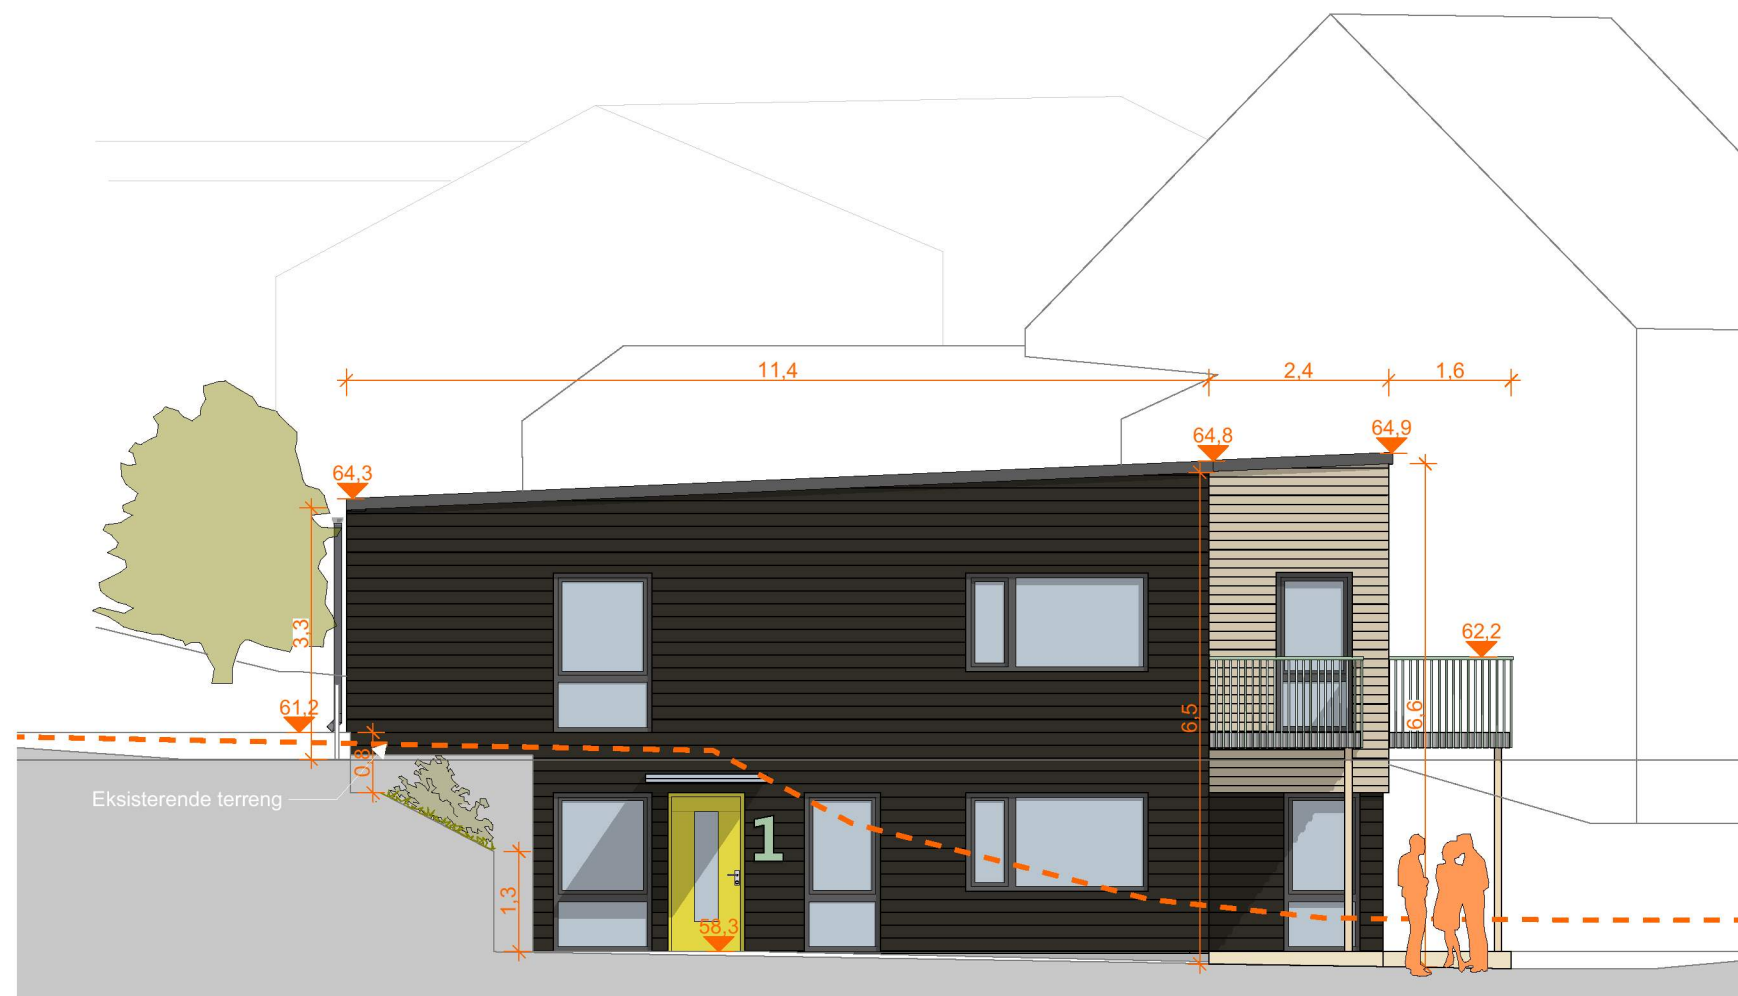

1:100 Fasade Vest



Boliger Fonnebost

Fonnebostvegen, 5955 Lindås
tiltakshaver: Hitland bygg as

NB! Tegninger/konseptet er Tysseland Arkitektur AS sin eiendom og tilhørende rettigheter ihht til åndsverkloven inntil noe annet er avtalt/kontraktstestet.

Fase:
Rammesøknad

Type tegning:
Fasade Nord og Vest

Gnr/Bnr:
108/624

Prosjektnr.:
1901

Rev.nr:

Tegningsnr.:
A40-01

Dato revidert:

sign: kontroll:
NN NN

Dato opprettet:
07.01.2019

Målestokk:
1:100 (A3)

Tysseland arkitektur as
Strandgaten 19
5013 Bergen

ragnhild@tyark.no
tlf. 410 48 428

tyark