

Nabovarsel

Skal sendast til berørte naboar og gjenbuarar

Ved riving skal kreditorar med pengehefte i eigedomen varslast, pbl § 21-3

LINDÅS KOMMUNE

Klassering

15 JUL 2019

Ark. saksnr.

Løpnr.

Saksh.

Tilgangskode

Nullstill

15.7.2019



DIREKTORATET
FOR BYGGKVALITET

Til (nabo/gjenbuar)
Lindås kommune Vegvedlikehald

Som eigar/festar av:			
Gnr.	Bnr.	Festenr.	Seksjonsnr.
Eigedomen si adresse			
Kvernhusmyrane 20 5914 Bødalstø			

Tiltak på eigedomen:			
Gnr.	Bnr.	Festenr.	Seksjonsnr.
234	43		
Eigedomen si adresse			
Heltveitvegen 29			
Postnr.	Poststad		
5993	Osterudst		
Kommune			
Lindås			
Eigar/festar			
Ei og Vidar Lehmann			

Det blir med dette varsla om			
☐ Nybygg	☐ Anlegg	☐ Endring av fasade	☐ Riving
☐ Påbygg/tilbygg	☐ Skilt/reklame	☐ Innhegning mot veg	☐ Bruksendring
☐ Mellombels bygning, konstruksjon eller anlegg	☐ Antennesystem	☐ Oppretting/endring av matrikkeleining (eigedomsdeling) eller bortfeste	☐ Anna
Dispensasjon etter plan- og bygningslova kapittel 19			
☒ Plan- og bygningslova med forskrifter	☐ Kommunale vedtekter	☒ Arealplanar	☐ Veglova
			Vedlegg nr. B -

Arealdisponering			
Set kryss for gjeldande plan			
☒ Arealdel av kommuneplan	☐ Reguleringsplan	☐ Utbyggingsplan	
Namn på plan			

Beskriv nærare kva nabovarslet gjeld	
Sjå vedl. kart og kopi av søknadsgjerd	
Vedlegg nr. Q -	


Spørsmål som gjeld nabovarsel skal rettast til			
Føretak/tiltakshavar			
Vidar Lehmann			
Kontaktperson, namn	E-post	Telefon	Mobil
Vidar Lehmann	V-Lehman@online.no		41140933
Søknaden finst på heimeside: (ikkje obligatorisk)			

Merknader skal sendast til			
Eventuelle merknader skal vere mottekne innan 2 veker etter at dette varslat er sendt.			
Ansvarleg søkjar/tiltakshavar skal saman med søknad sende innkomne merknader og gjere greie for ev. endringar.			
Namn	Postadresse		
Vidar Lehmann	Sørvidtveit 22		
Postnr.	Poststad	E-post	
5257	Sørvidtveit	V-Lehman@online.no	

Vedlegg			
Beskriving av vedlegg	Gruppe	Nr. frå - til	Ikkje relevant
Dispensasjonssøknad/vedtak	B	1 -	☐
Situasjonsplan	D	2 -	☐
Teikningar snitt, fasade	E	-	☐
Andre vedlegg	Q	-	☐


Underskrift	
Stad	Dato
	Underskrift ansvarleg søkjar eller tiltakshavar
	Gjenta med blokkbokstavar

side 1

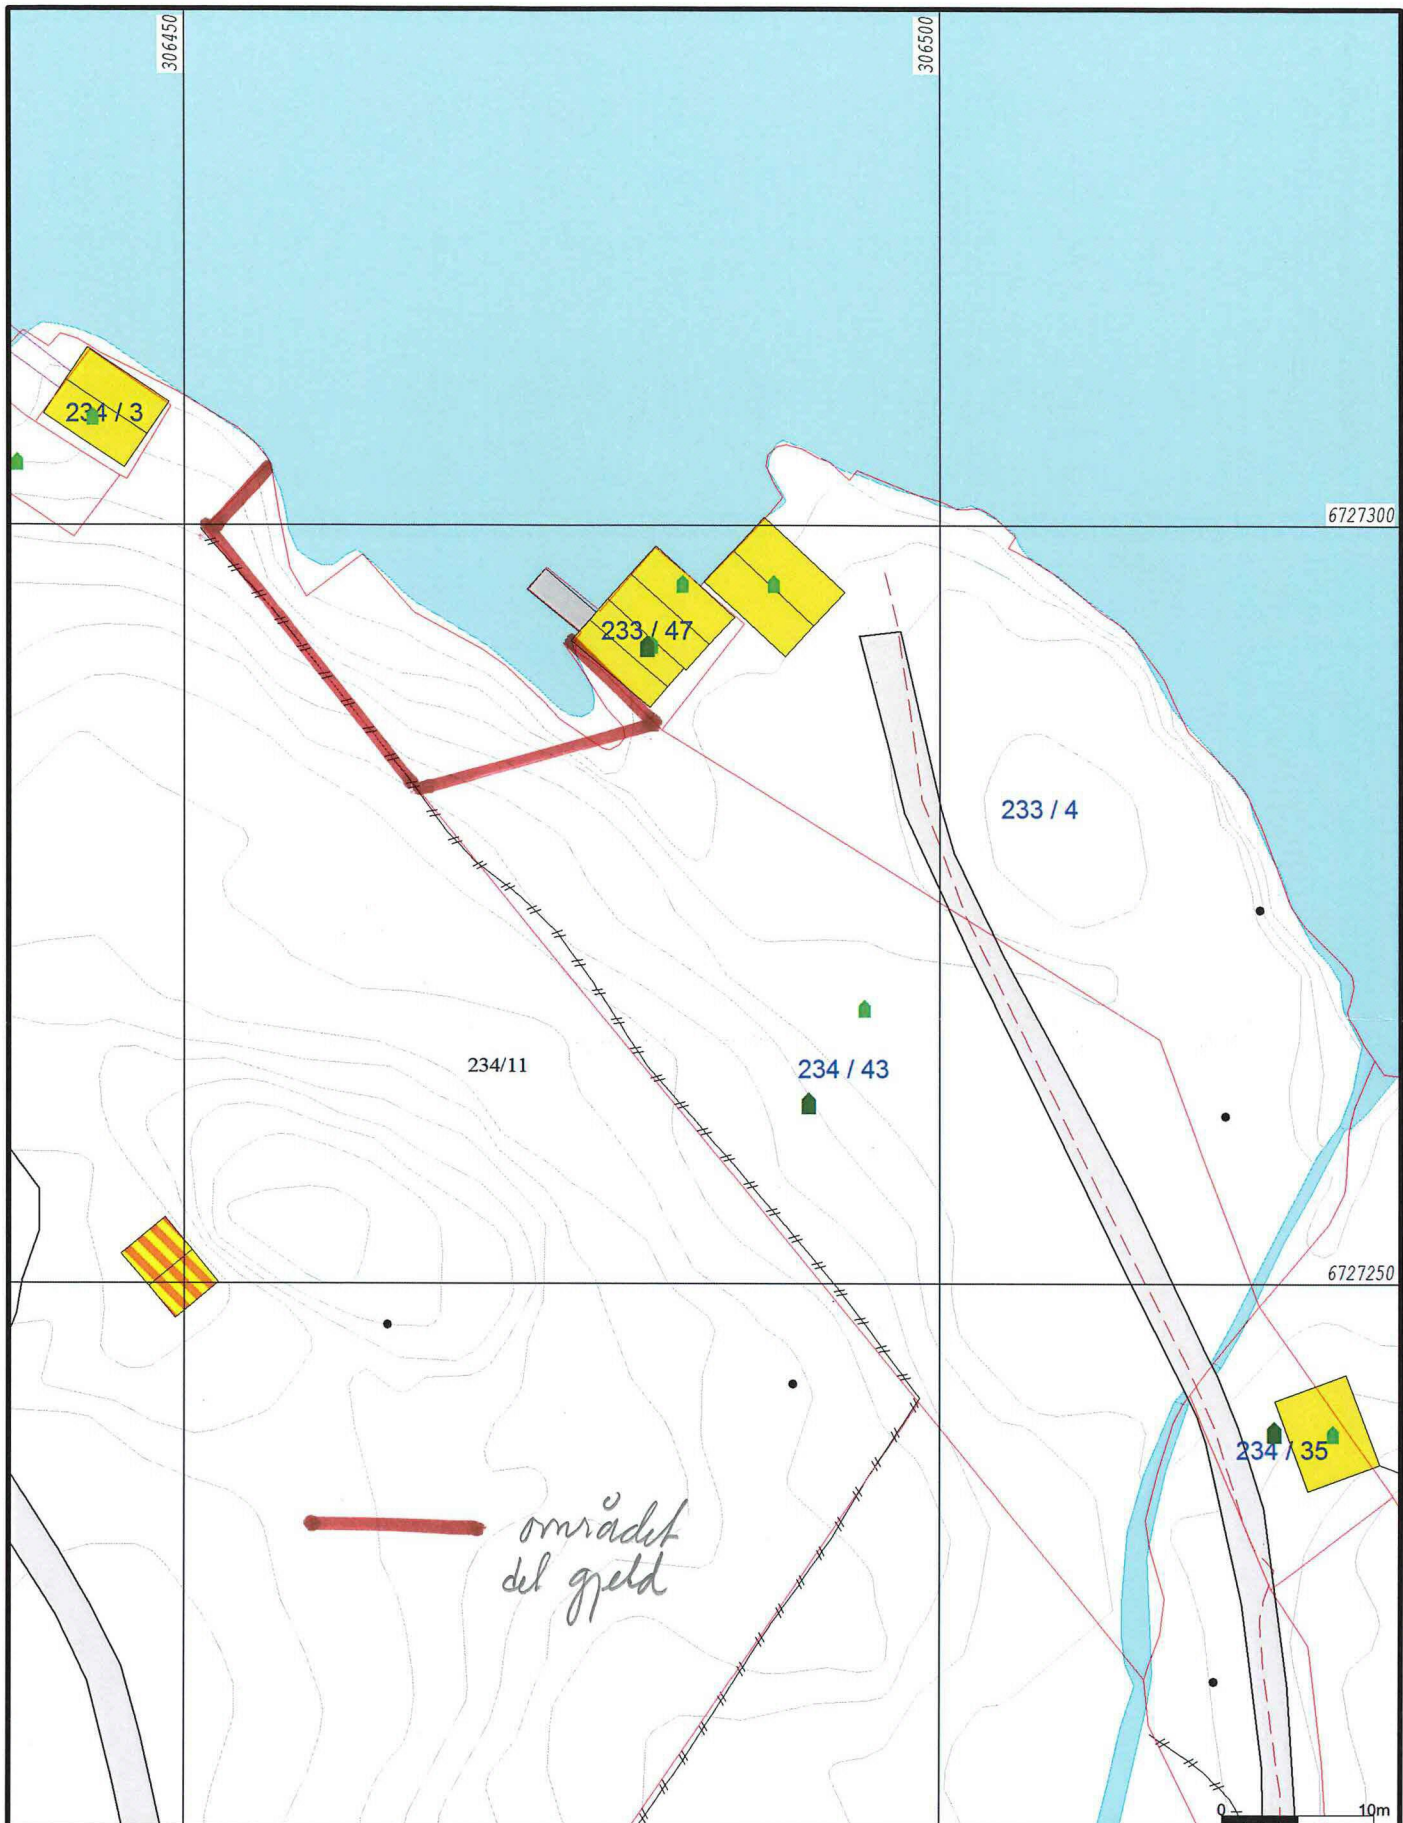

- Målte Grenser - Registrerte Grenser - Udefinert grenser - Terrengmålte grense - Konstruert grensepunkt - Bolig - Bustad m/leilighet	- Våningshus - Større bustader - Hytte/feriehus - Garasje/uthus - Industri/lager - Andre bygg	 Lindås kommune Geodtaavdeling	N 
Beliggenhet og høyder må oppfattes som orienterende. Koordinatsystem: UTM(EUREF89) - SONE 32 (EPSG:32632) Høydesystem: (EPSG:)		Grunnkart. Dato: 2019.06.05 Sign: SSO	Målestokk 1:500

G.nr. 234, b.nr. 43.

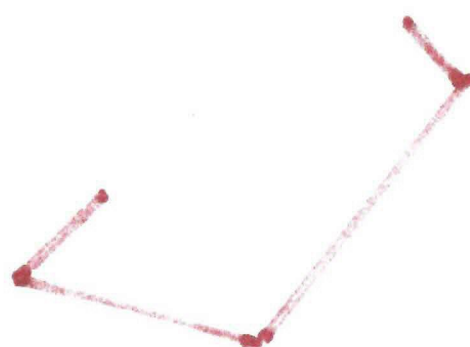

DISPENSASJON**SØKNAD OM DISPENSASJON**

For tiltak på følgende eiendom:

Gnr: 234 Bnr: 43 F.nr: S.nr:Adresse: Heltveitvegen 29 5992 Østereidet

Søknaden er sendt av:

Namn på tiltakshavar: Eli og Vidar LehmannAdressa til tiltakshavar: Sørvidtveit 22 5251 SørvidgrendKontaktperson: Vidar LehmannTelefon dagtid: 4114 0933 Epost-adresse: v-lehman@online.no

Eg / vi søker om dispensasjon frå: (sett kryss for det riktige)

- ☒ Kommuneplanen sin arealdel
☐ Kommunedelplan for
☐ Reguleringsplan (områdeplan, detaljplan, utbyggingsplan)
Namn på plan:
☒ Plan- og bygningsloven (pbl)
☐ Byggeteknisk forskrift (TEK17)
☐ Anna
Beskriv:

Eg / vi søker om dispensasjon frå følgende føreseigner knytt til ovannemnde:

For å kunne bygge / gjøre: (beskriv hva du skal bygge / gjøre, som til dømes bygge garasje, bruksendring del av eksisterende bygg fra bustad til næring osv.)

Eg / vi søker om:

- ☒ Dispensasjon etter pbl §19-1 (permanent)
☐ Dispensasjon etter pbl §19-3 (mellombels) fram til følgende dato:

DISPENSASJON

Grunngiving for dispensasjonssøknaden: (bruk gjerne eige ark i tillegg om du treng meir plass)

Søknaden gjeld dispensasjonar som, om dei vert imøtekomne, kan gje høve til ei utviding av eit eksisterande naustområde. Det aktuelle arealet har tre naust på eine sida og eit på den andre. Tanken er å føra opp to naust og støypa eit separat opptrekk for småbåtar til allmenn bruk. Planeringa av området kan òg opna passasjen langs stranda.

Nærare grunngjeving med kart, foto og teikningar er vedlagt

Signatur(ar):

27/6-2019 *Kidar Glumau*.....

Dato og underskrift
tiltakshavar

Dato og underskrift
eventuell ansvarleg søkjar

Vedlegg:

Beskriving av vedlegg	Lagt ved	Ikkje relevant
Kvittring for nabovarsel (skal alltid vere med)		
Teikningar	X	
Situasjonsplan	X	
Eventuelle uttalar / vedtak frå andre styresmakter (sjå SAK10 §6-2)		
Andre vedlegg:		