

UTOMHUSAREAL
ca 401,6m²

TOMTEGRENSE

BYGGEGRENSE

MURPROFIL 1,
SIKRES
M/GJERDE

AVKJØRSLE,
FRISIKT 4x20m

DOBBEL
GARASJE,
PARKERING/
SNUAREAL

NY ENEBOLIG
M/UTLEIGE,
TRINNFRI
TILKOMST




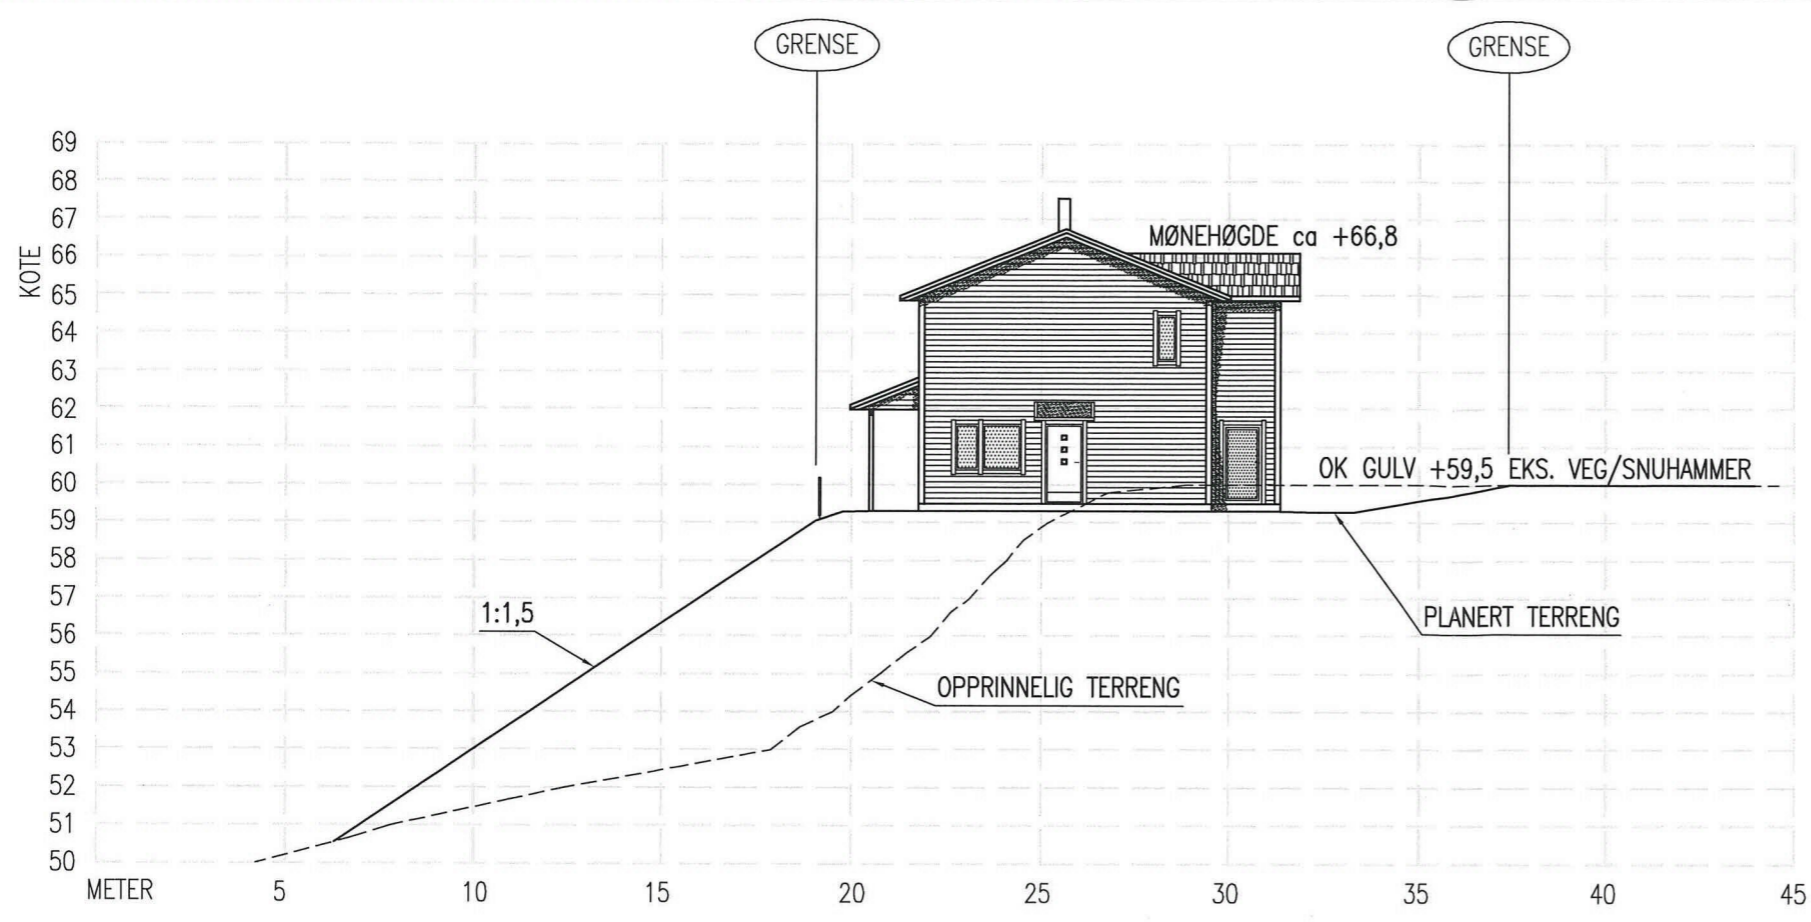
SITUASJONSPLAN

GNR.141, BNR.80, LINDÅS KOMMUNE


OK GULV 1. PLAN: KOTE +59,5

FOR TERRENGPROFILER, SE TEGNING 50519134A11 OG 12.


| | | | |
|----------------------------------|---|--|----------------|
| 06.06.19/LAH DATE/SIGN | NOTE! * PART OF DRAWING MAY NOT BE SHOWN IN SCALE * DO NOT TAKE MEASURES ON DRAWING * ONLY RELAY ON GIVE DIMENSIONS | ACCORDING TO INTERNATIONAL LAWS, THIS DRAWING IS THE PROPERTY OF ARKOCONSULT AS. THE DRAWING CAN NOT BE USED, MADE PUBLIC OR HANDED OVER TO A THIRD PART WITHOUT OUR WRITTEN CONSENT. ANY INFRINGEMENT WILL LEAD TO LEGAL PROCEEDINGS. | |
| | ASBJØRN OG JAZEL G. KAARSTAD NY ENEBOLIG M/UTLEIGE | REVISION/DATE: A/06.06.19 PROJECT NO.: 2019134 | |
| A MUR PROFIL REV. DESCRIPTION | GBNR. 141/80, LINDÅS SITUASJONSPLAN | DRAWING NO.: 50519134A10 | |
| |  ARKOCONSULT AS, Postboks 103, 5291 Væstf. f. Tel.: 56390003 – Fax.: 56191130 – Mob.: 93241511 Mail: post@arkoconsult.no – Org.nr.: 918269665 MVA | SCALE: 1:500 | FORMAT: A3 |
| | | DRAWN: LAH | DATE: 04.06.19 |




TERRENGPROFIL A-A

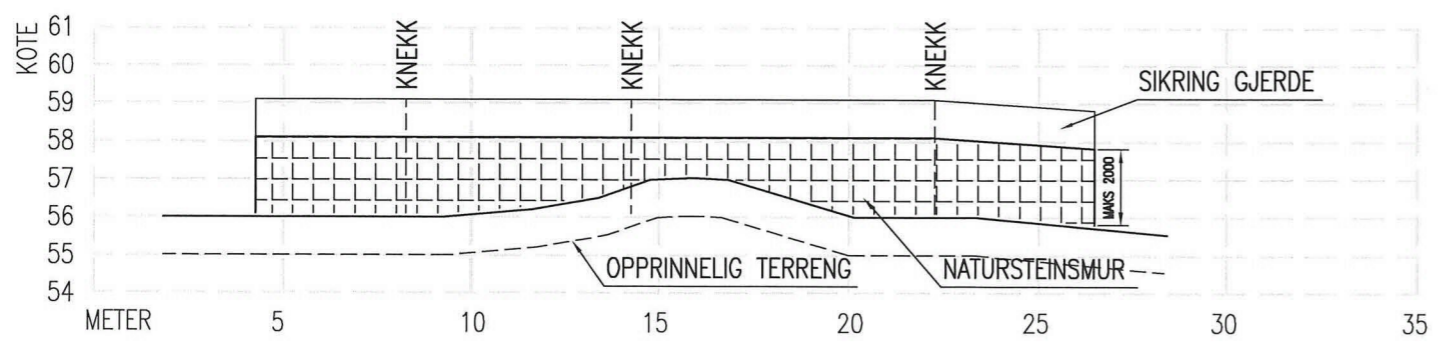


MURPROFIL 1

| | | | | |
|--------------|------------------|---|--|----------------|
| A MUR PROFIL | 06.06.19/LAH | OBS! * TEGNINGEN KAN PRINTES I FEIL SKALA * IKKE TA MÅL DIREKTE PÅ TEGNING * BRUK BARE OPPGITTE MÅL | I HENHOLD TIL LOWVERK ER DENNE TEGNINGEN ARKOCONSULT AS SIN EIENDOM. DENNE TEGNINGEN KAN IKKE BLI BRUKT, OFFENTLIGGJORT ELLER GIS VIDERE TIL TREDJEPART UTEN VÅRT SKRITLIGE SAMTYKKE. OVERTREDELSE AV DETTE KAN SØKSMÅL. | |
| | DATE/SIGN | ASBJØRN OG JAZEL G. KAARSTAD | REVISION/DATE: A/06.06.19 | |
| | REV. DESCRIPTION | NY ENEBOLIG M/UTLEIGE | PROJECT NO.: 2019134 | |
| | A | GBNR. 141/80, LINDÅS TERRENG OG MURPROFIL | DRAWING NO.: 50519134A11 | |
| | |  ARKOCONSULT AS, Postboks 103, 5291 Valest.f. Tel.: 56390003 - Fax.: 56191130 - Mob.: 93241511 Mail: post@arkoconsult.no - Org.nr.: 918269665 MVA | SCALE: 1:200 | FORMAT: A3 |
| | | | DRAWN: LAH | DATE: 04.06.19 |
| | | | CHECKED: OH | DATE: 05.06.19 |

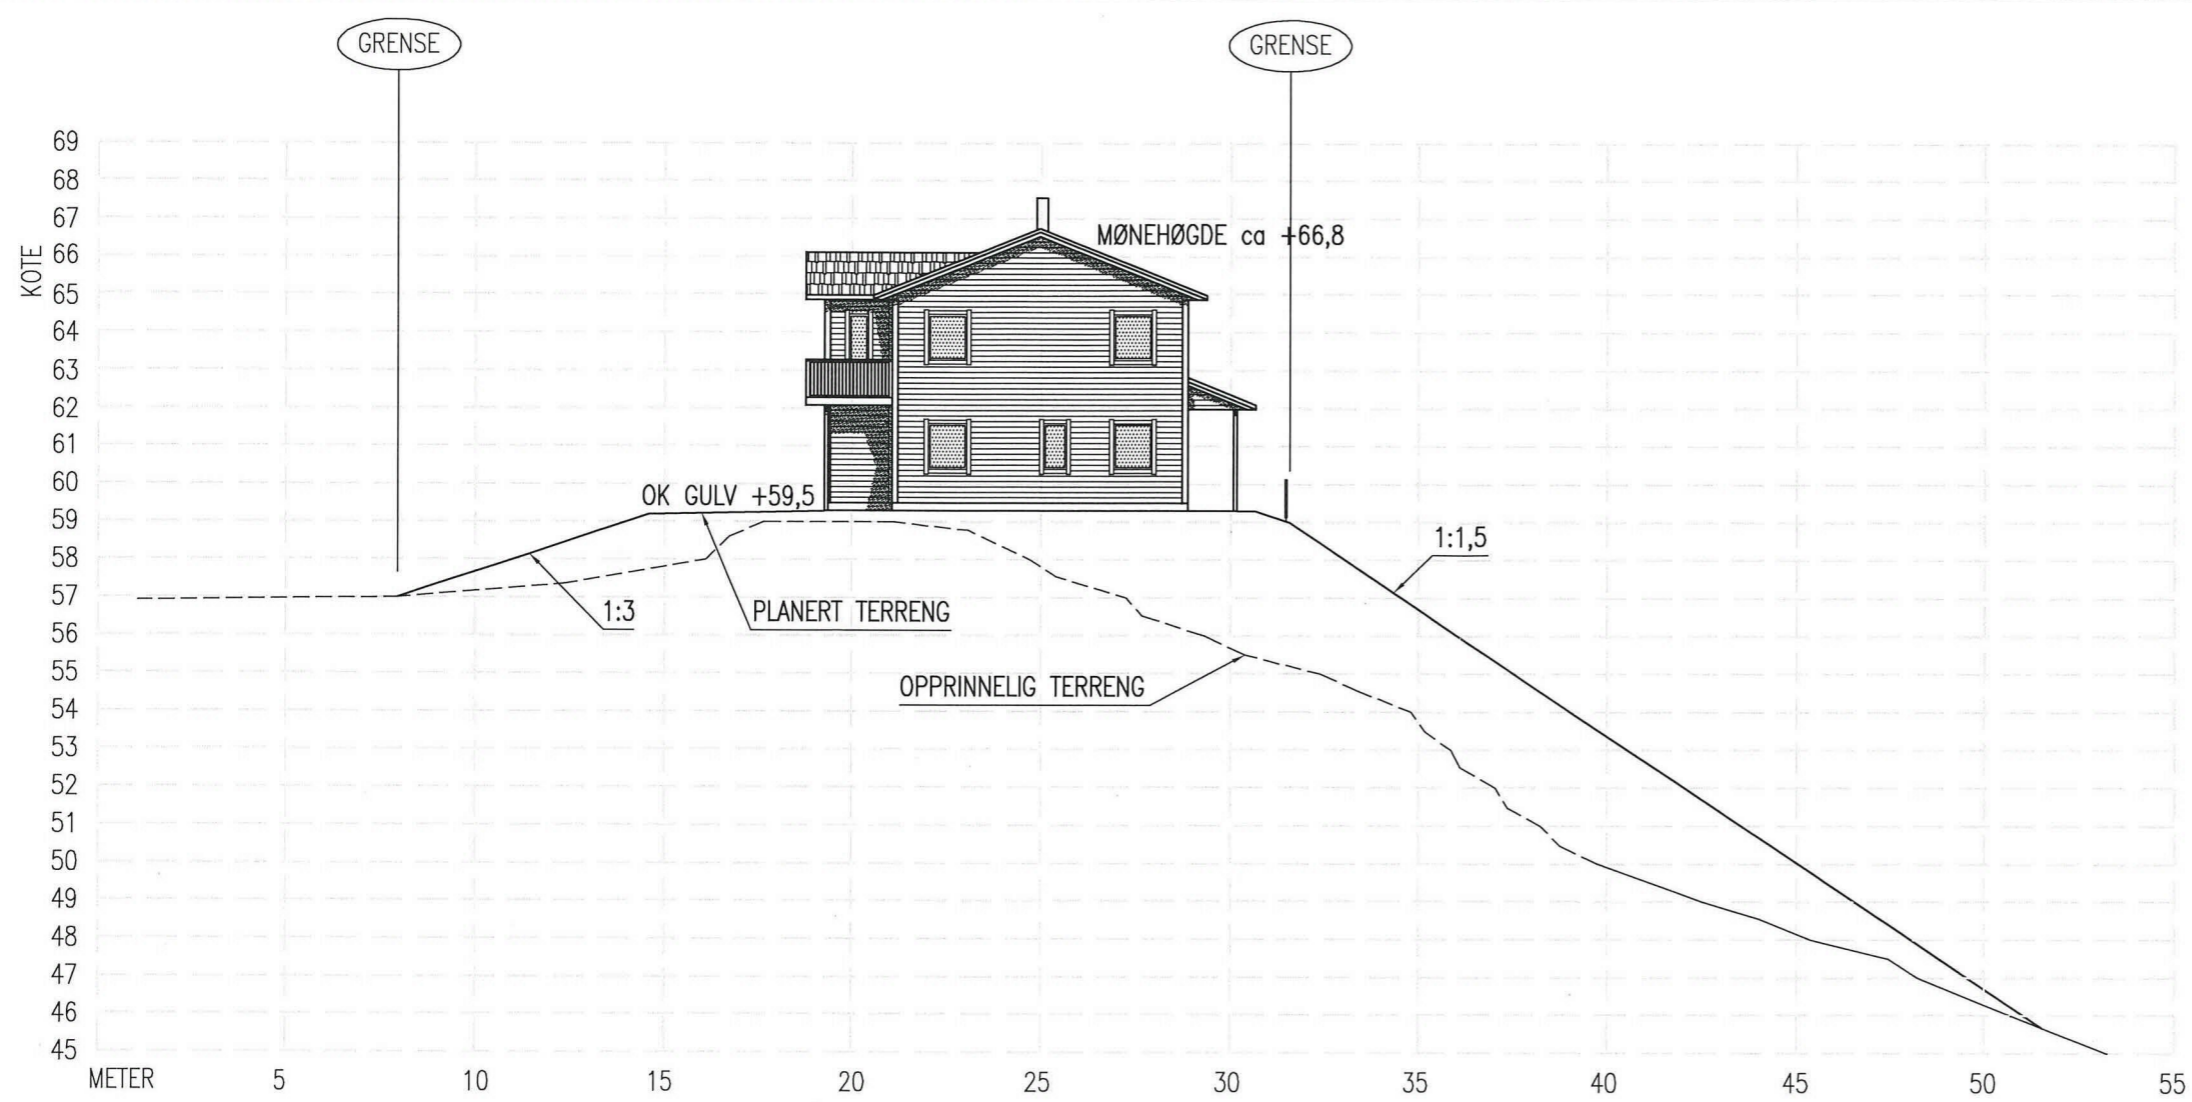

TERRENGPROFIL B-B

| | | | |
|---|---|--|--|
| REV. / DESCRIPTION | DATE/SIGN | <p>OBS!</p> <ul style="list-style-type: none"> * TEGNINGEN KAN PRINTES I FEIL SKALA * IKKE TA MÅL DIREKTE PÅ TEGNING * BRUK BARE OPPGITTE MÅL | <p>I HENHOLD TIL LOWERK ER DENNE TEGNINGEN ARKOCONSULT AS SIN EIENDOM. DENNE TEGNINGEN KAN IKKE BLI BRUKT, OFFENTLIGGJORT ELLER GIS VIDERE TIL TREDJEPART UTEN VÅRT SKRITLIGE SAMTYKKE. OVERTREDELSE AV DETTE KAN SØKSMÅL.</p> |
| | <p>ASBJØRN OG JAZEL G. KAARSTAD NY ENEBOLIG M/UTLEIGE</p> | | <p>REVISION/DATE:</p> <p>PROJECT NO.: 2019134</p> |
| <p>GBNR. 141/80, LINDÅS TERRENGPROFIL B-B</p> | | <p>DRAWING NO.: 50519134A12</p> | |
| <p> ARKOCONSULT AS, Postboks 103, 5291 Valest.f. Tel.: 56390003 - Fax.: 56191130 - Mob.: 93241511 Mail: post@arkoconsult.no - Org.nr.: 918269665 MVA</p> | | <p>SCALE: 1:200</p> <p>DRAWN: LAH</p> <p>CHECKED: OH</p> | <p>FORMAT: A3</p> <p>DATE: 04.06.19</p> <p>DATE: 05.06.19</p> |