


Snitt A

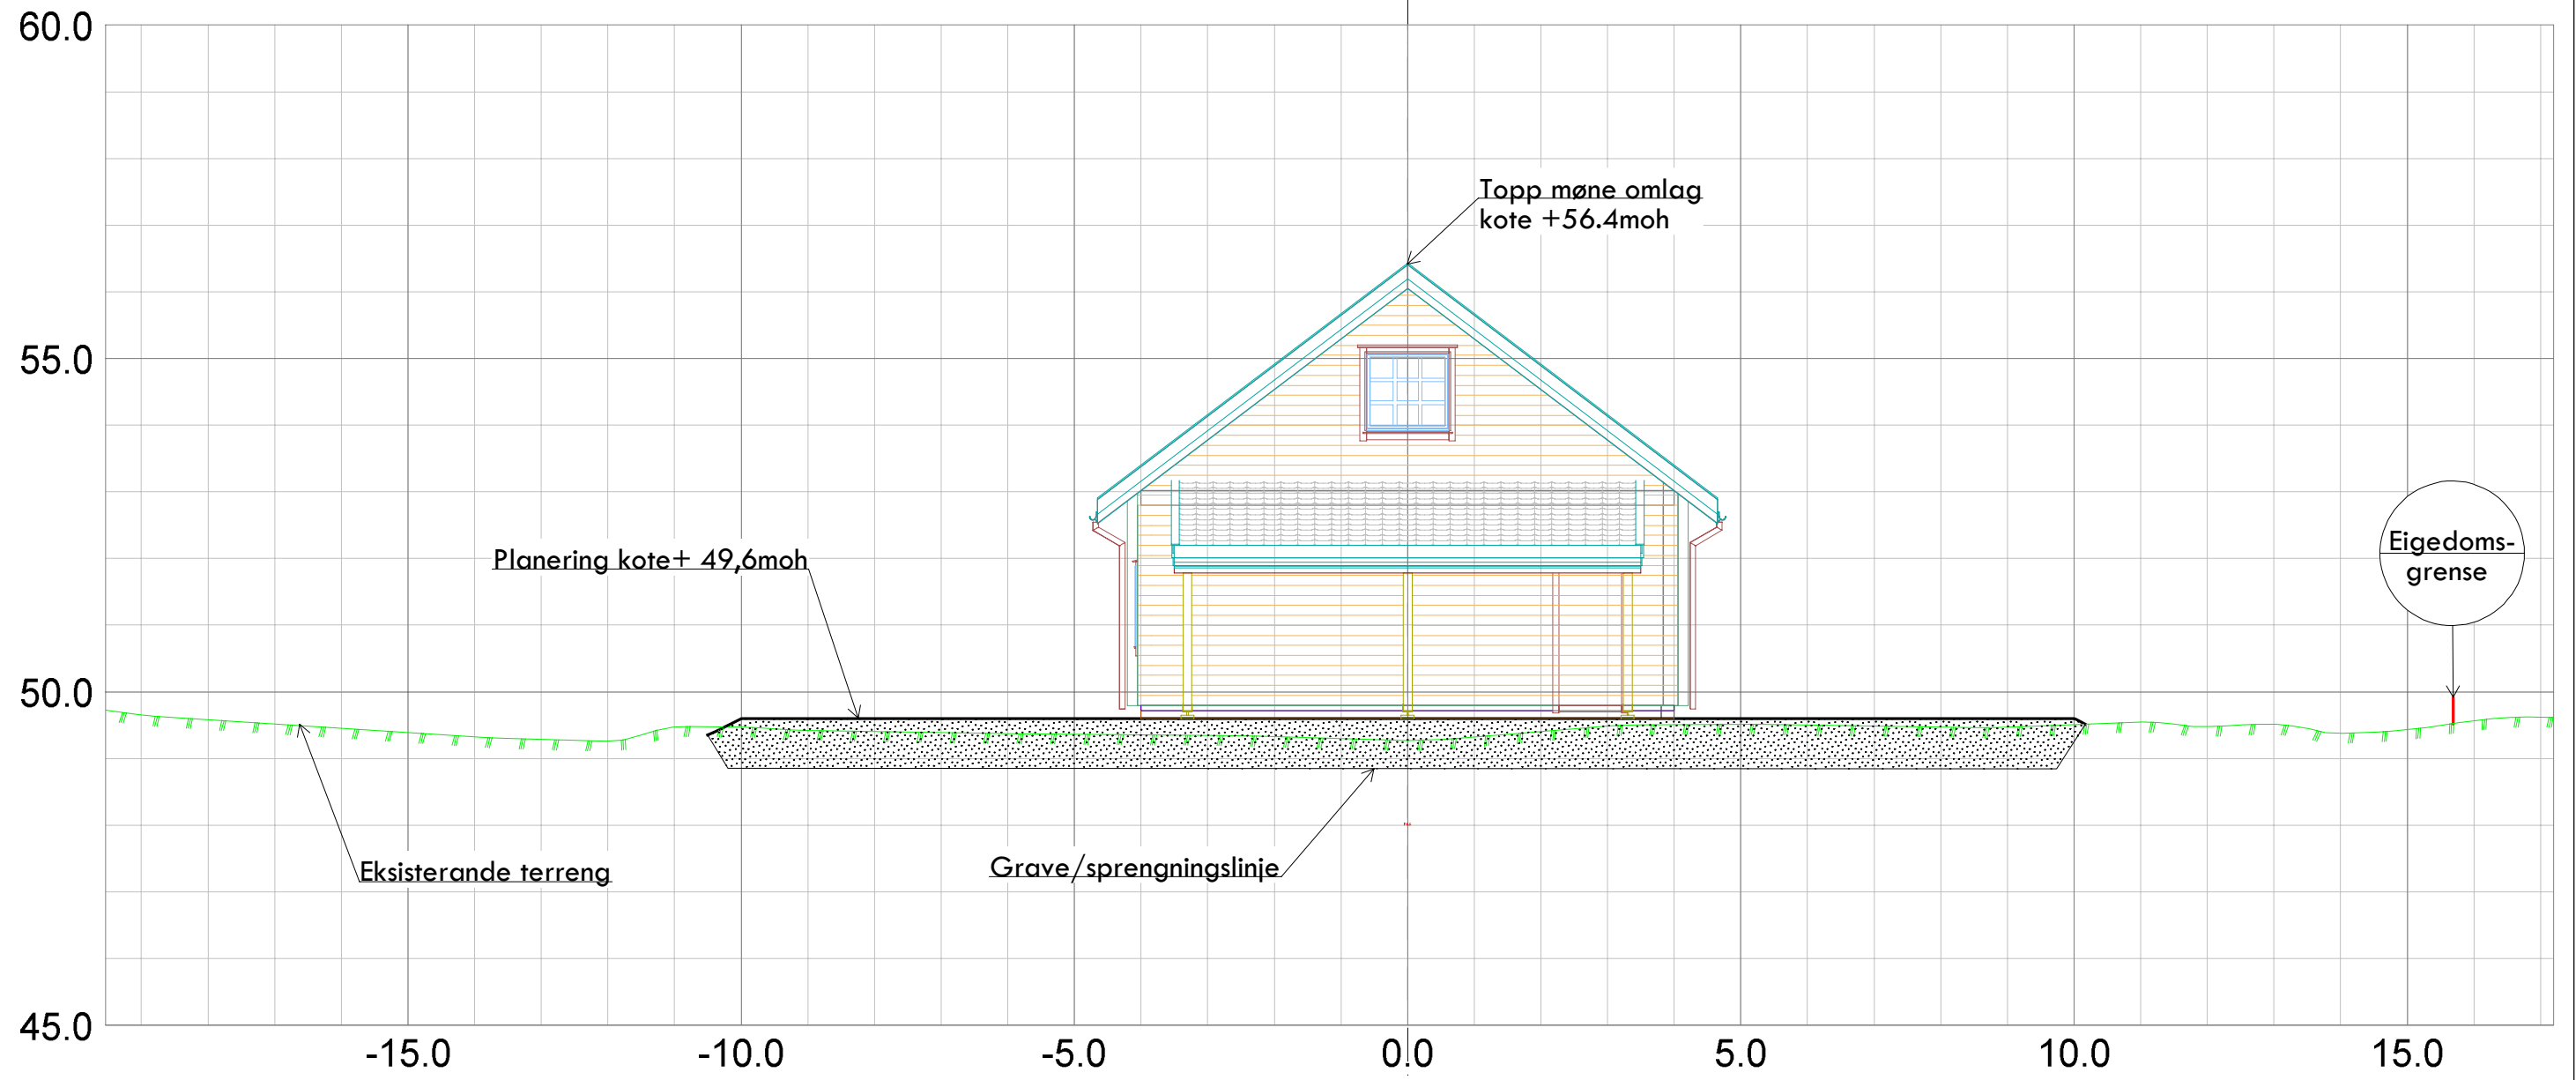

Kålås Bygg AS Torvhusmyrane 2 5913 Eikangervåg			
Dato 19.02.2018	Konstr./tegnst sh	Godkjent	Målestokk 1:100
Snitt A Gnr 240, bnr 16, Bjørndalen 99 Tiltakshavar: Tom Bjørndal			Erstattet av: 301
Herwisning:		Beregning:	Lindås kommune