


Snitt B

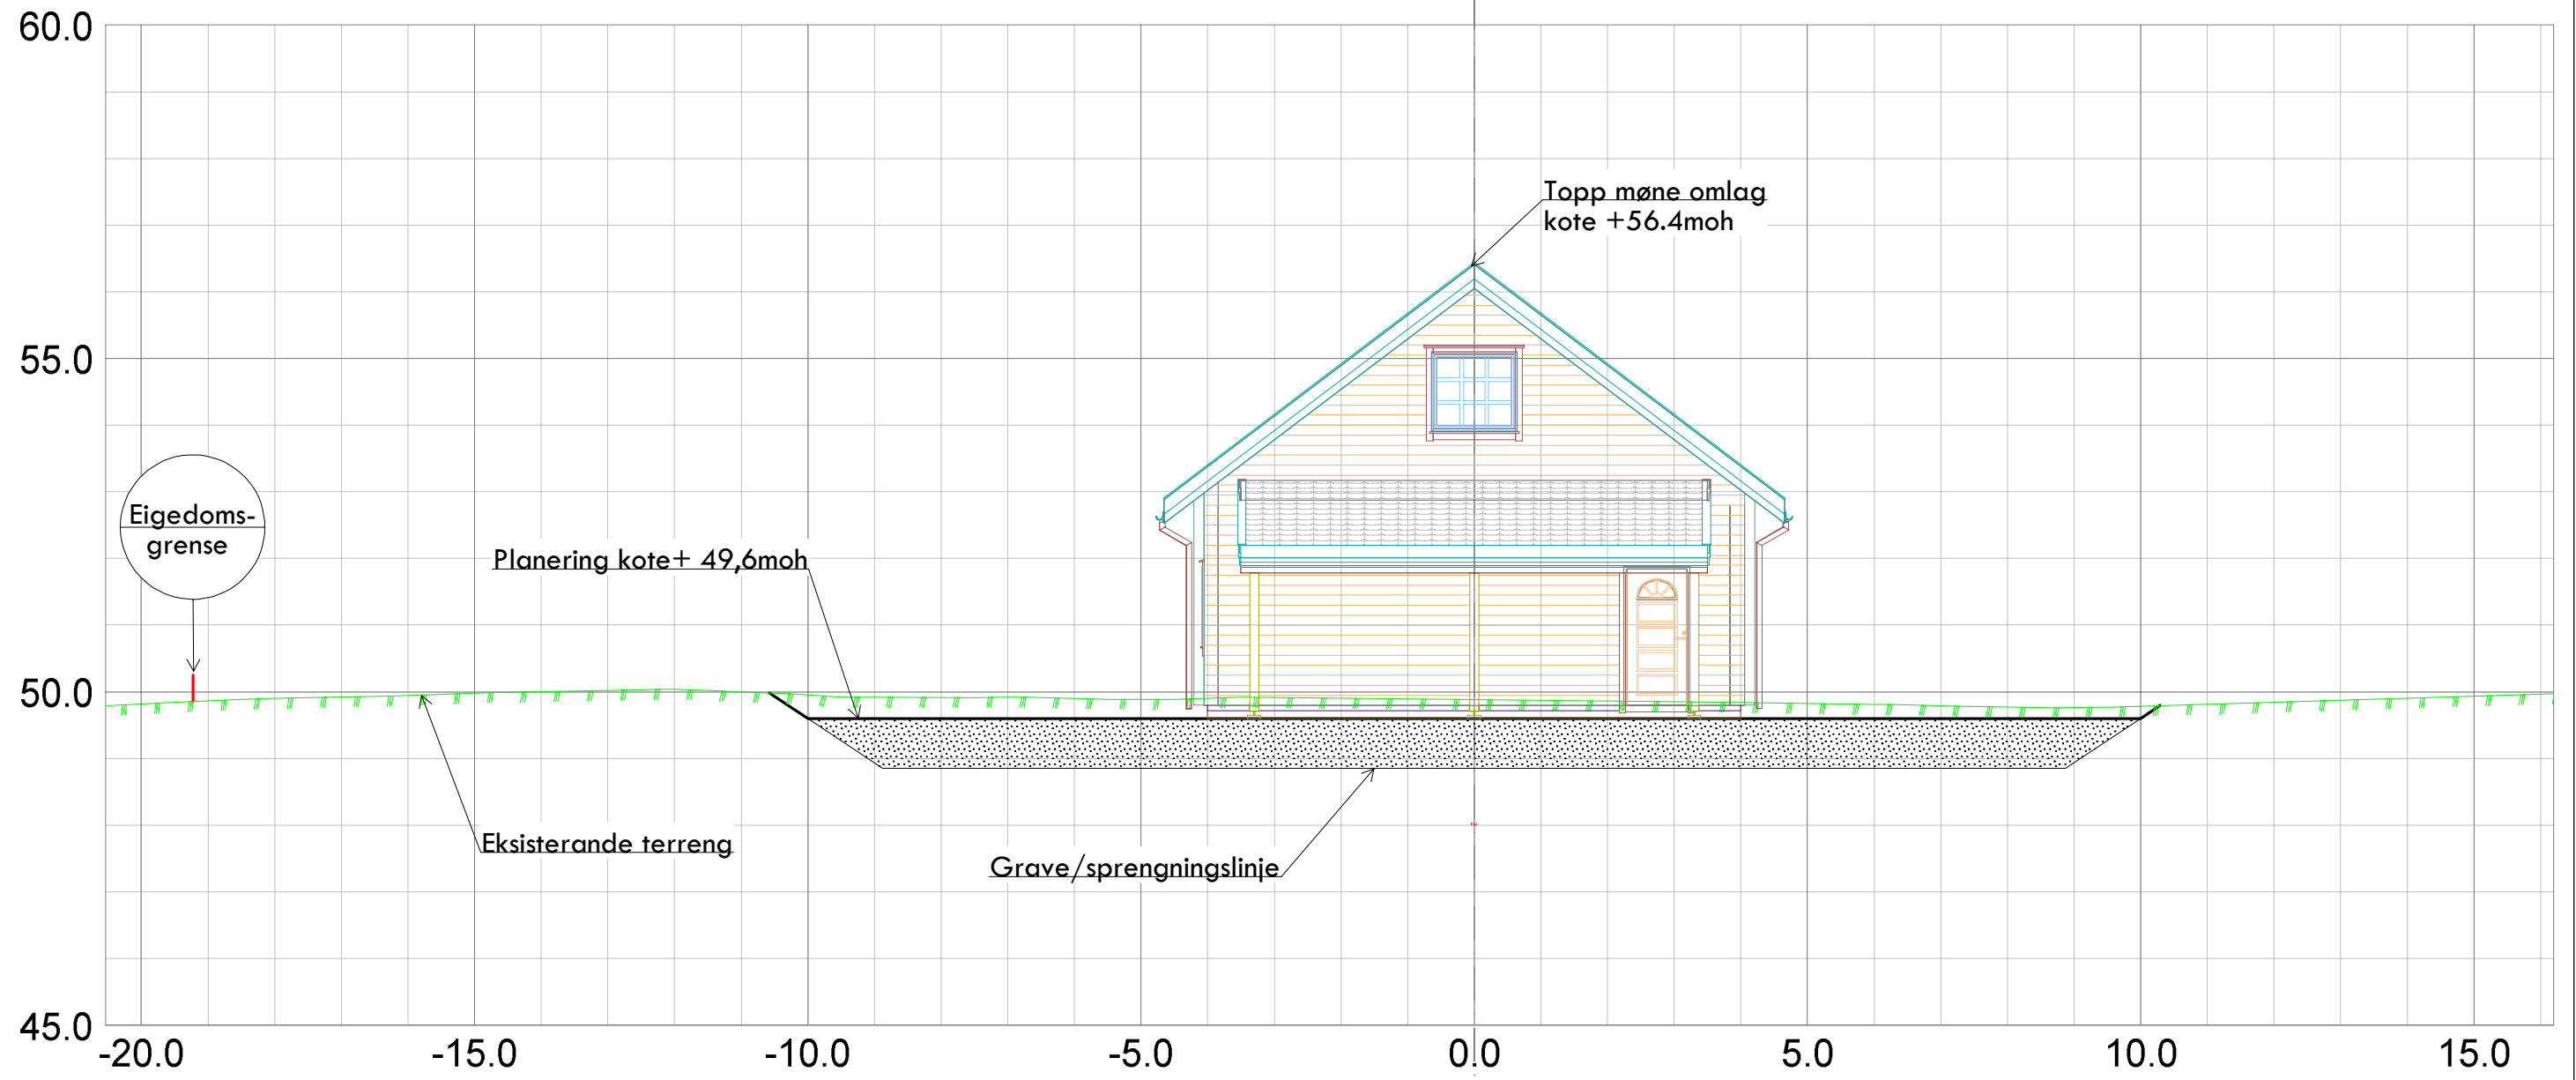

Kålas Bygg AS Torvhusmyrane 2 5913 Eikangervåg			
Dato 19.02.2018	Konstr./tegnst sh	Godkjent	Målestokk 1:100
Snitt B Gnr 240, bnr 16, Bjørndalen 99 Tiltakshavar: Tom Bjørndal			Erstattet av: 302
Herwisning:	Beregning:	Lindås kommune	