

# Transportfiber Lindås

## FV57 Mongstadveien / FV415 Veråsvegen

### Strekking luftkabel + utskifting stolpe

Side 1



Utskifting luftkabel FV57 Mongstadvegen Hp5m4185 Bilde 1

Oppsetting ca 20 nye stolper på privat eiendom

Strekking luftkabel: - - - - -



100m

# Transportfiber Lindås FV57 Mongstadveien / FV415 Veråsvegen Strekking luftkabel Side 2

Oppsetting ca 20 nye  
stolper på privat eiendom

Kryssing luftkabel  
FV415 Veråsvegen  
Hp1m5670

Hp1m5705

Verås


Verås

KV1235


Strekking luftkabel: - - - - -

(Google bilder ikke tilgjengelig for FV415)

100m

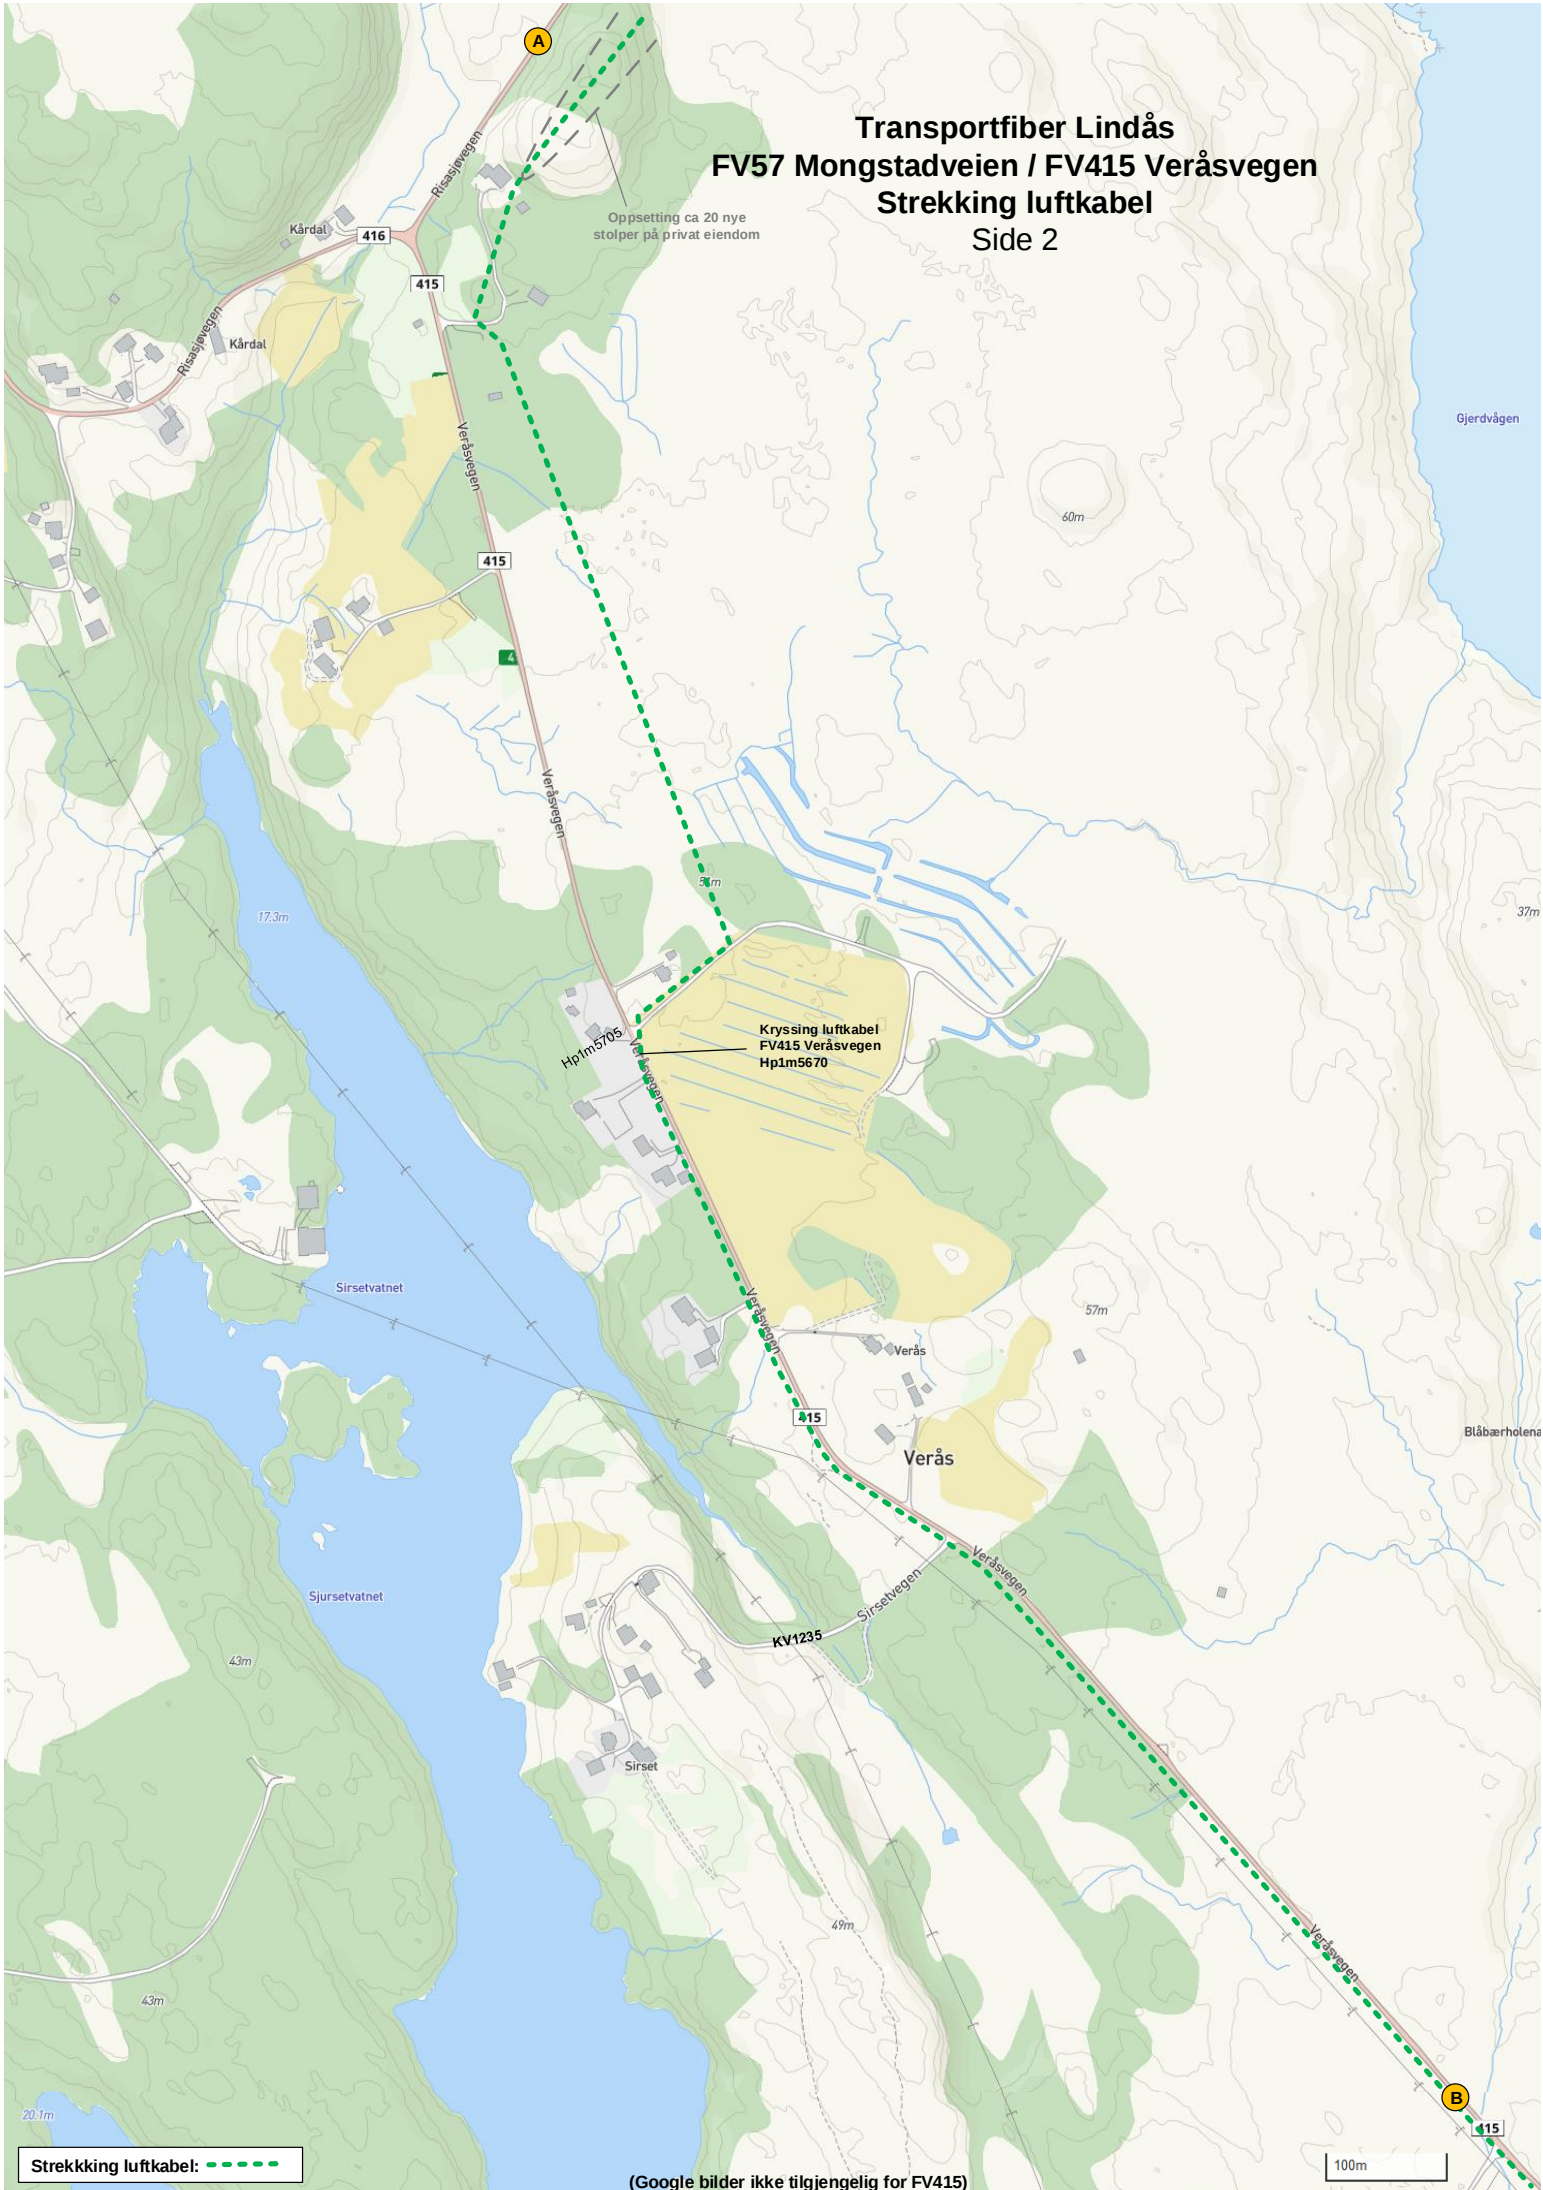

# Transportfiber Lindås FV57 Mongstadveien / FV415 Veråsvegen Strekking luftkabel + nye stolper Side 3

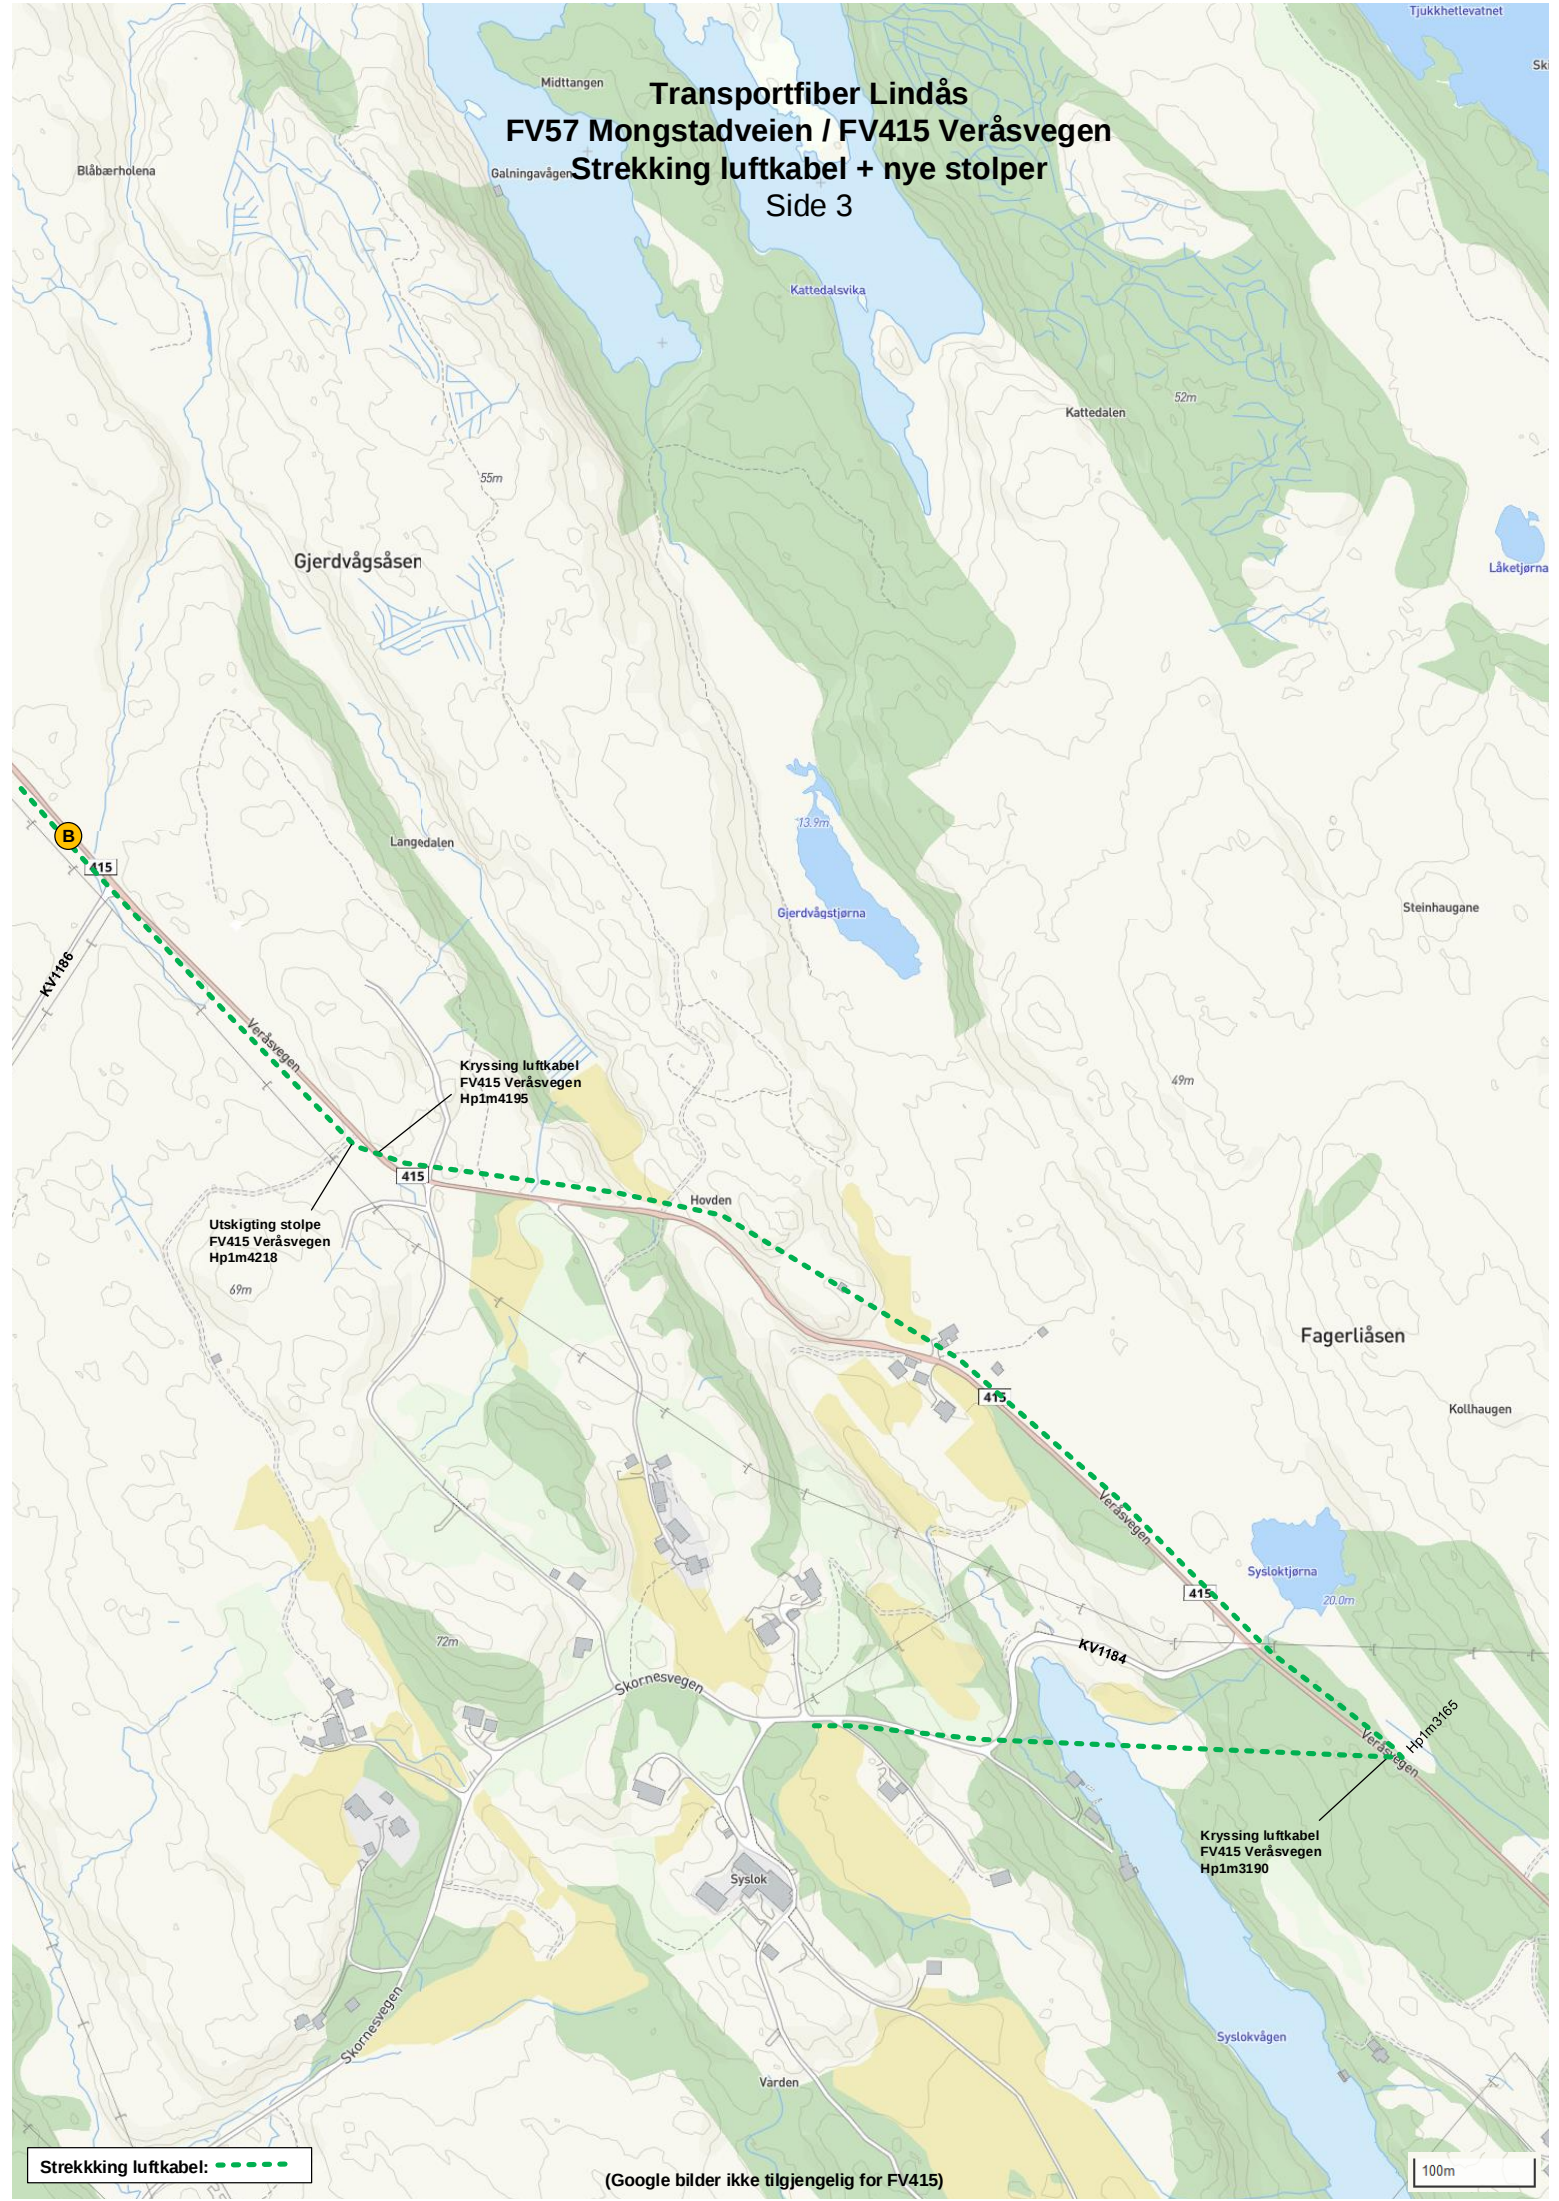

Strekking luftkabel: - - - - -

(Google bilder ikke tilgjengelig for FV415)

100m