


Situasjonskart
Seim Bygg AS
Stølen 137/657
Lindås Kommune

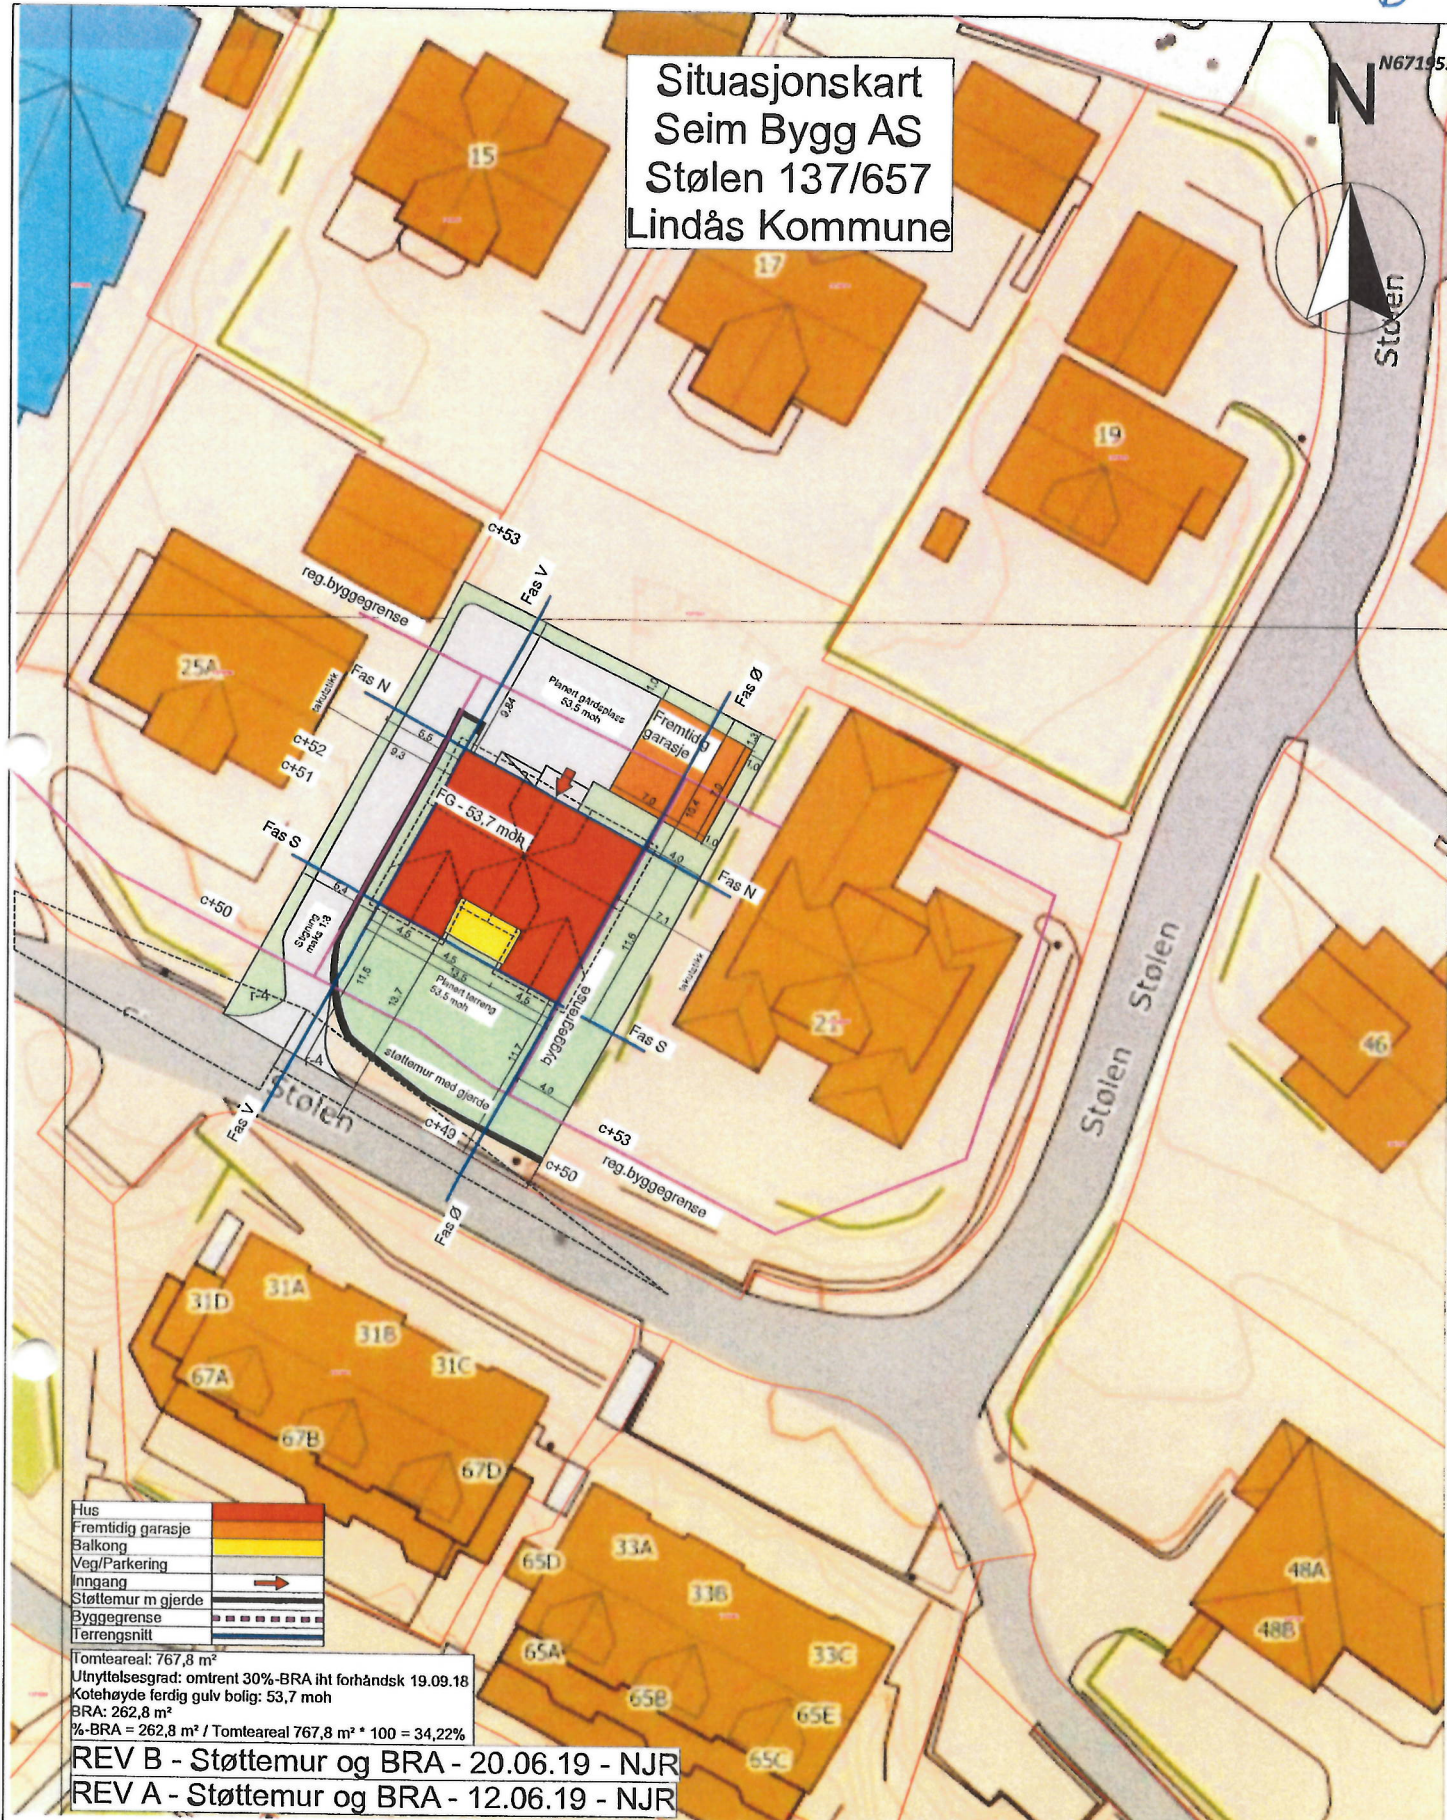

Hus	[Red fill]
Fremtidig garasje	[Orange fill]
Balkong	[Yellow fill]
Veg/Parkering	[Green fill]
Inngang	[Blue arrow]
Støttemur m gjerde	[Black line]
Byggegrense	[Dashed line]
Terrengsnitt	[Blue line]

Tomteareal: 767,8 m²
 Utnyttelsesgrad: omtrent 30%-BRA iht forhåndsk 19.09.18
 Kotehøyde ferdig gulv bolig: 53,7 moh
 BRA: 262,8 m²
 %-BRA = 262,8 m² / Tomteareal 767,8 m² * 100 = 34,22%

REV B - Støttemur og BRA - 20.06.19 - NJR
 REV A - Støttemur og BRA - 12.06.19 - NJR

BYGGESØKNADSTEGNING
Situasjonsplan



Dakark AS	
Tegner:	NJR
Dato:	14.05.19

Tiltakshaver: Hilde Kristin Soltveit Hansen & Stig-Thomas Hindenes	Tiltak: Stølen 23	Gnr./Bnr. 137/657
--	----------------------	----------------------

MAL 1:500	Prosjektnr. 1063-19
--------------	------------------------

Leverandør: Seim Bygg AS Nesbrekka 28 Seim 5912	ANSVARLIG PROSJEKTERENDE: Dakark AS	A4
---	--	----


DATE: 14.05.19	Org. nr. 976598407
TEGNER: NJR	

TEGNINGENE MÅ IKKE KOPIERES ELLER BENYTTES VED UTFØRELSE AV ARBEIDER UTEN MEDVIRKNING FRA DAKARK AS
 TEGNINGENE ER IKKE GYLDIG UTEN KVALITETSIKRINGSYSTEMET TIL DAKARK AS

www.byggmann.no
 Tegningsnr.
Sit.plan



Situasjonskart
Seim Bygg AS
Stølen 137/657
Lindås Kommune

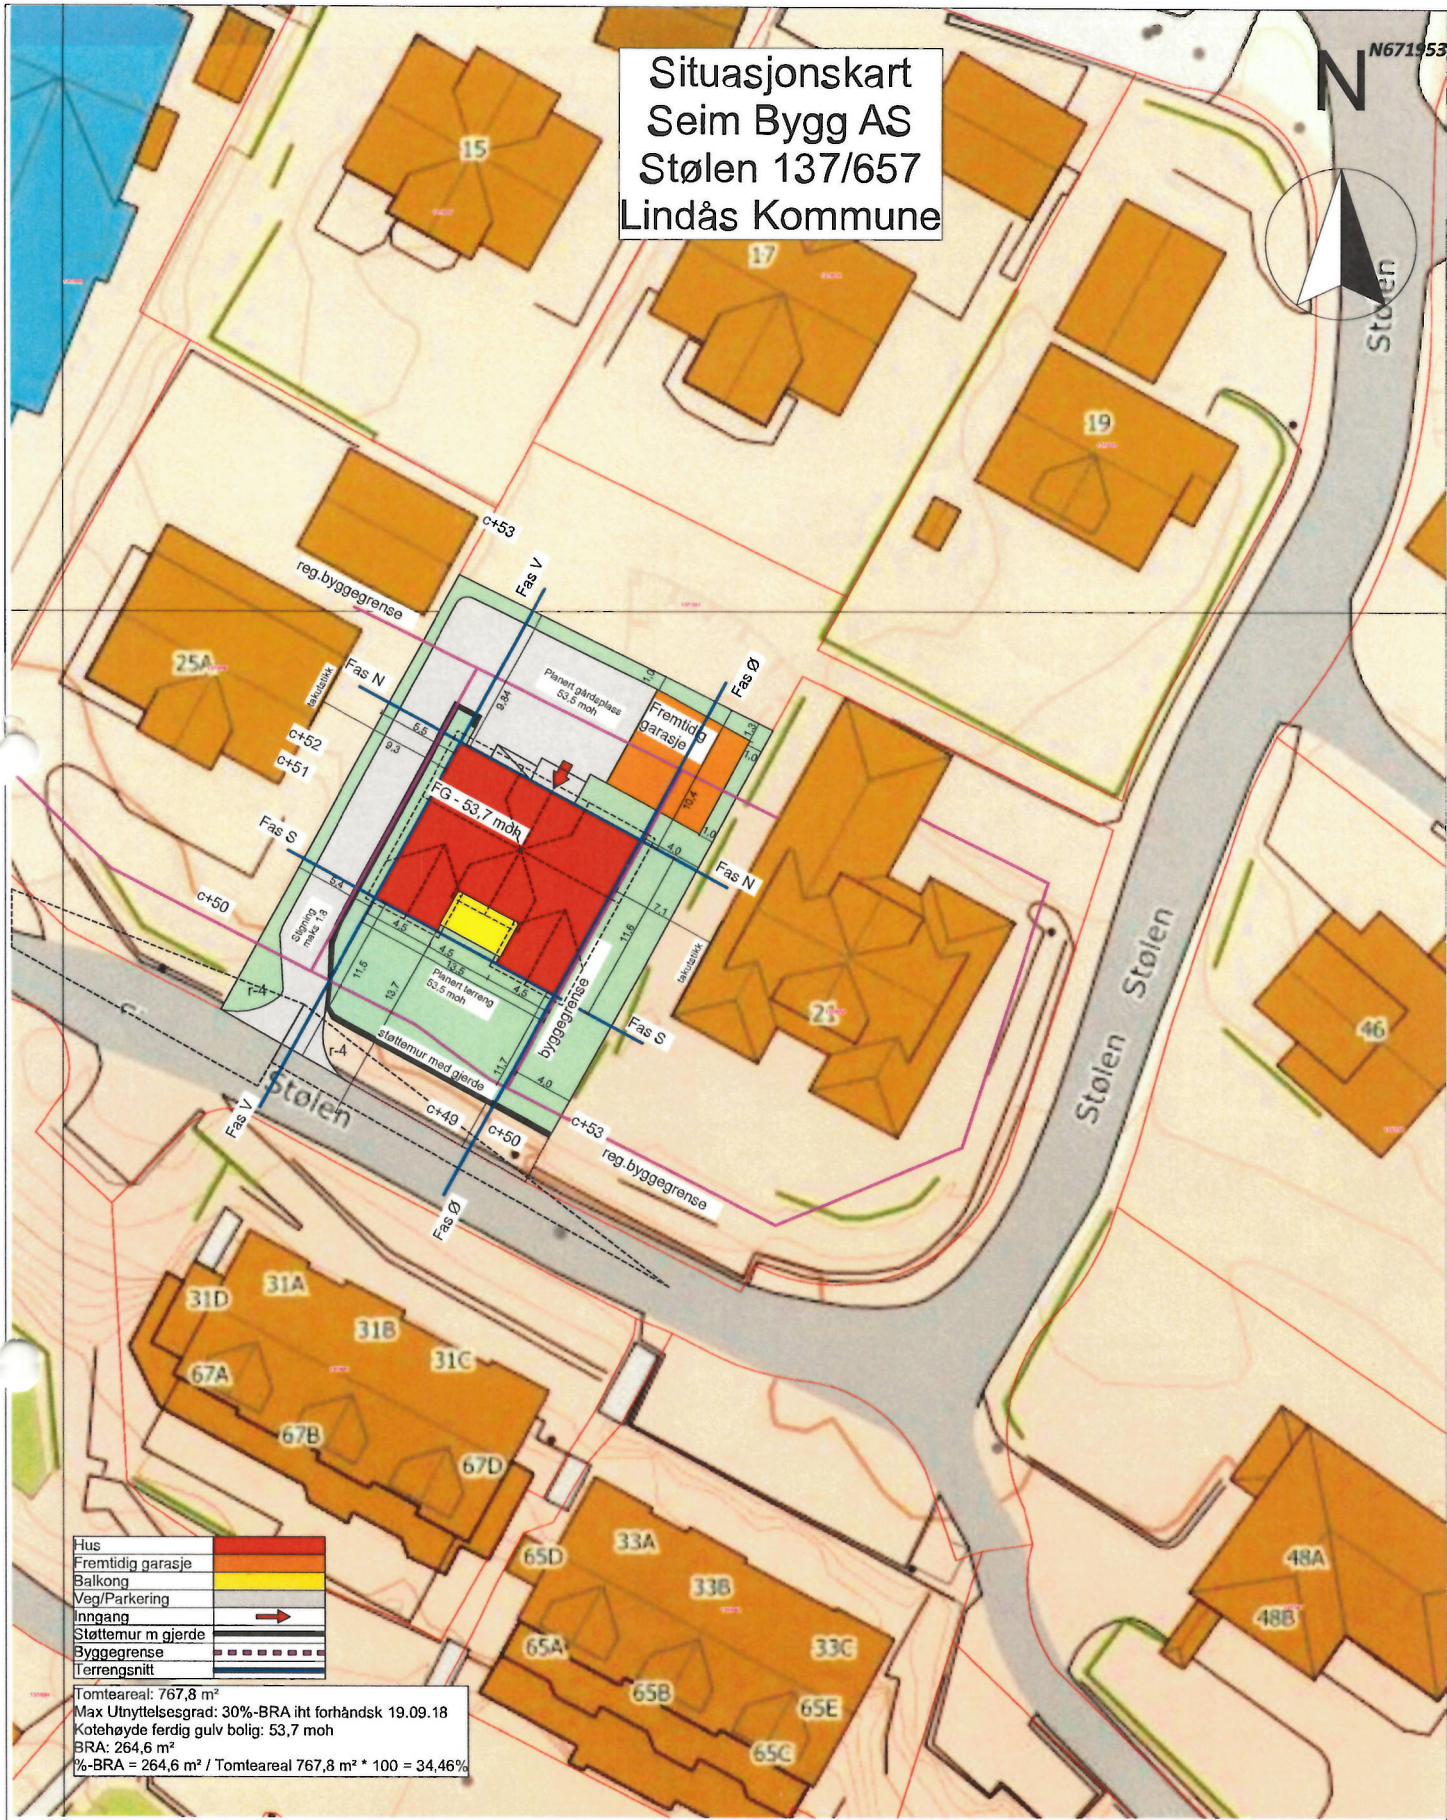

Hus	
Fremtidig garasje	
Balkong	
Veg/Parkering	
Inngang	
Støttemur m gjerde	
Byggegrense	
Terrangnsnitt	

Tomleareal: 767,8 m²
 Max Utnyttelsesgrad: 30%-BRA iht forhåndsk 19.09.18
 Kotehøyde ferdig gulv bolig: 53,7 moh
 BRA: 264,6 m²
 %-BRA = 264,6 m² / Tomleareal 767,8 m² * 100 = 34,46%

BYGGESØKNADSTEGNING
Situasjonsplan

Tiltakshaver: Stig-Thomas Hindenes	Tiltak: Stølen 23	Gnr./Bnr. 137/657
Leverandør: Seim Bygg AS Nesbrekka 28 Seim 5912	ANSVARLIG PROSJEKTERENDE: Dakark AS	A4
TEGNINGENE MÅ IKKE KOPIERES ELLER BENYTTES VED UTFØRELSE AV ARBEIDER UTEN MEDVIRKNING FRA DAKARK AS TEGNINGENE ER IKKE GYLDIG UTEN KVALITETSIKRINGSYSTEMET TIL DAKARK AS		

BYGGMANN

MÅL 1:500	Prosjektnr. 1063-19
DATE: 14.05.19	Org. nr. 976598407
TEGNER: NJR	Tegningsnr. Sit.plan
www.byggmann.no	

Dakark AS
Tegner: NJR
Dato: 14.05.19

