

REV C - Vindu utbygg + bad på loft - 21.06.19 - NJR
 REV B - Div endringer etter ønske fra HB - 20.06.19 - NJR
 REV A - Div endringer etter ønske fra HB - 12.06.19 - NJR

BYGGESØKNADSTEGNING
 Fasade 1 og 2

BYGGMANN®

Tiltakshaver:
 Hilde Kristin Soltveit Hansen
 & Stig-Thomas Hindenes

Tiltak:
 Stølen 23

Gnr./Bnr.
 137/657

Leverandør:
 Seim Bygg AS
 Nesbrekka 28 Seim 5912

ANSVARLIG PROSJEKTERENDE:
 Dakark AS

A3

MÅL:
 1:200

Prosjektnr.
 1063-19

DATE:
 14.05.19

Org. nr.
 976598407

TEGNER:
 NJR

www.byggmann.no



Tegningsnr.
 501

TEGNINGENE MÅ IKKE KOPIERES ELLER BENYTTES VED UTFØRELSE AV ARBEIDER UTEN MEDVIRKNING FRA DAKARK AS
 TEGNINGENE ER IKKE GYLDIG UTEN KVALITETSIKRINGSYSTEMET TIL DAKARK AS



GODKJENT FOR
 ANSVARSRETT

DIREKTORATET FOR BYGGKVALITET

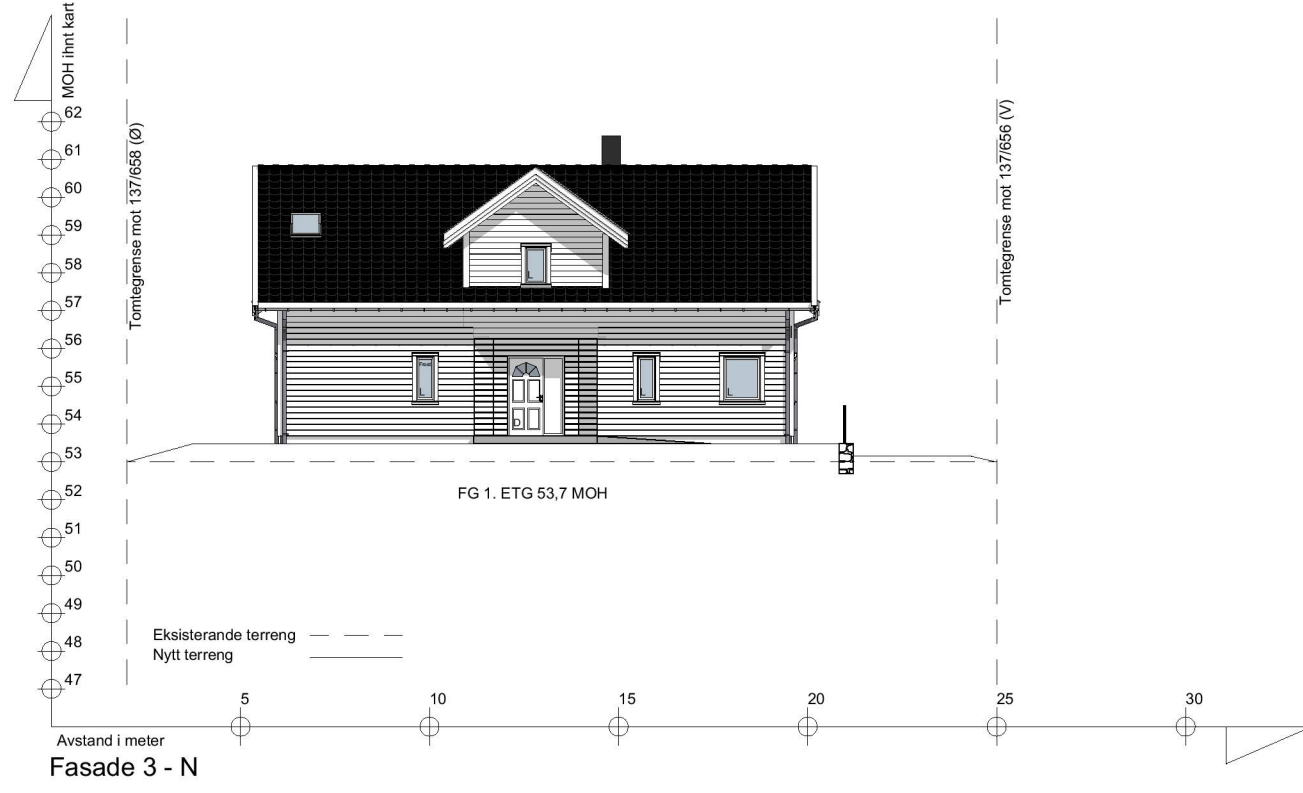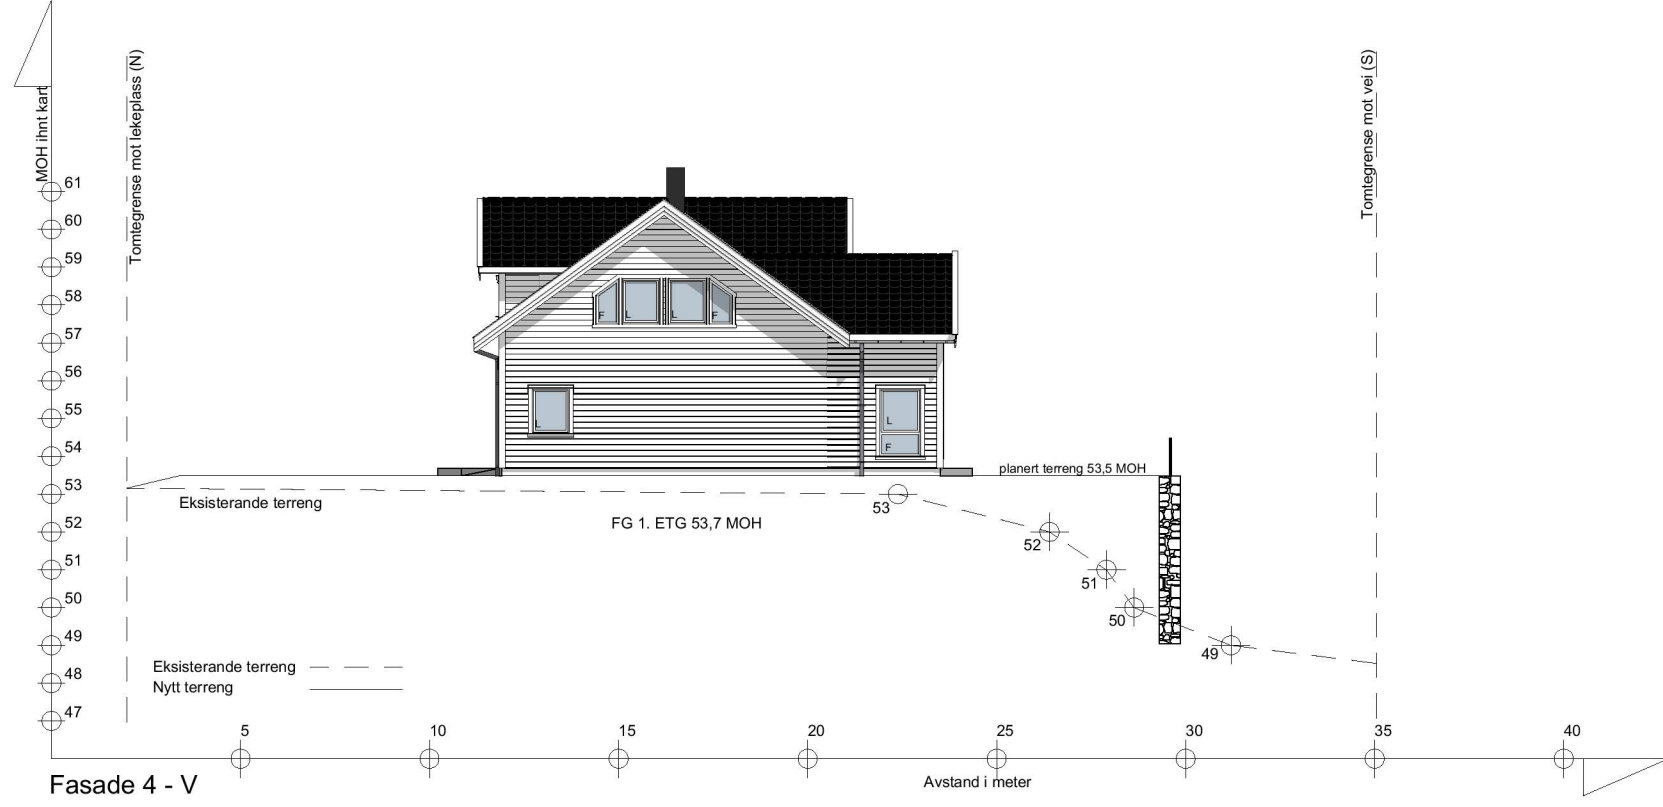

REV C - Vindu utbygg + bad på loft - 21.06.19 - NJR
 REV B - Div endringer etter ønske fra HB - 20.06.19 - NJR
 REV A - Div endringer etter ønske fra HB - 12.06.19 - NJR

BYGGESØKNADSTEGNING

Fasade 3 og 4

Tiltakshaver:
 Hilde Kristin Soltveit Hansen
 & Stig-Thomas Hindenes

Tiltak:
 Stølen 23

Gnr./Bnr.
 137/657

Leverandør:
 Seim Bygg AS
 Nesbrekka 28 Seim 5912

ANSVARLIG PROSJEKTERENDE:
 Dakark AS

A3

BYGGMANN

MÅL:
 1:200

Prosjektnr.
 1063-19

DATO:
 14.05.19


Org. nr.
 976598407

TEGNER:
 NJR

Tegningsnr.
 502

TEGNINGENE MÅ IKKE KOPIERES ELLER BENYTTES VED UTFØRELSE AV ARBEIDER UTEN MEDVIRKNING FRA DAKARK AS
 TEGNINGENE ER IKKE GYLDIG UTEN KVALITETSIKRINGSYSTEMET TIL DAKARK AS



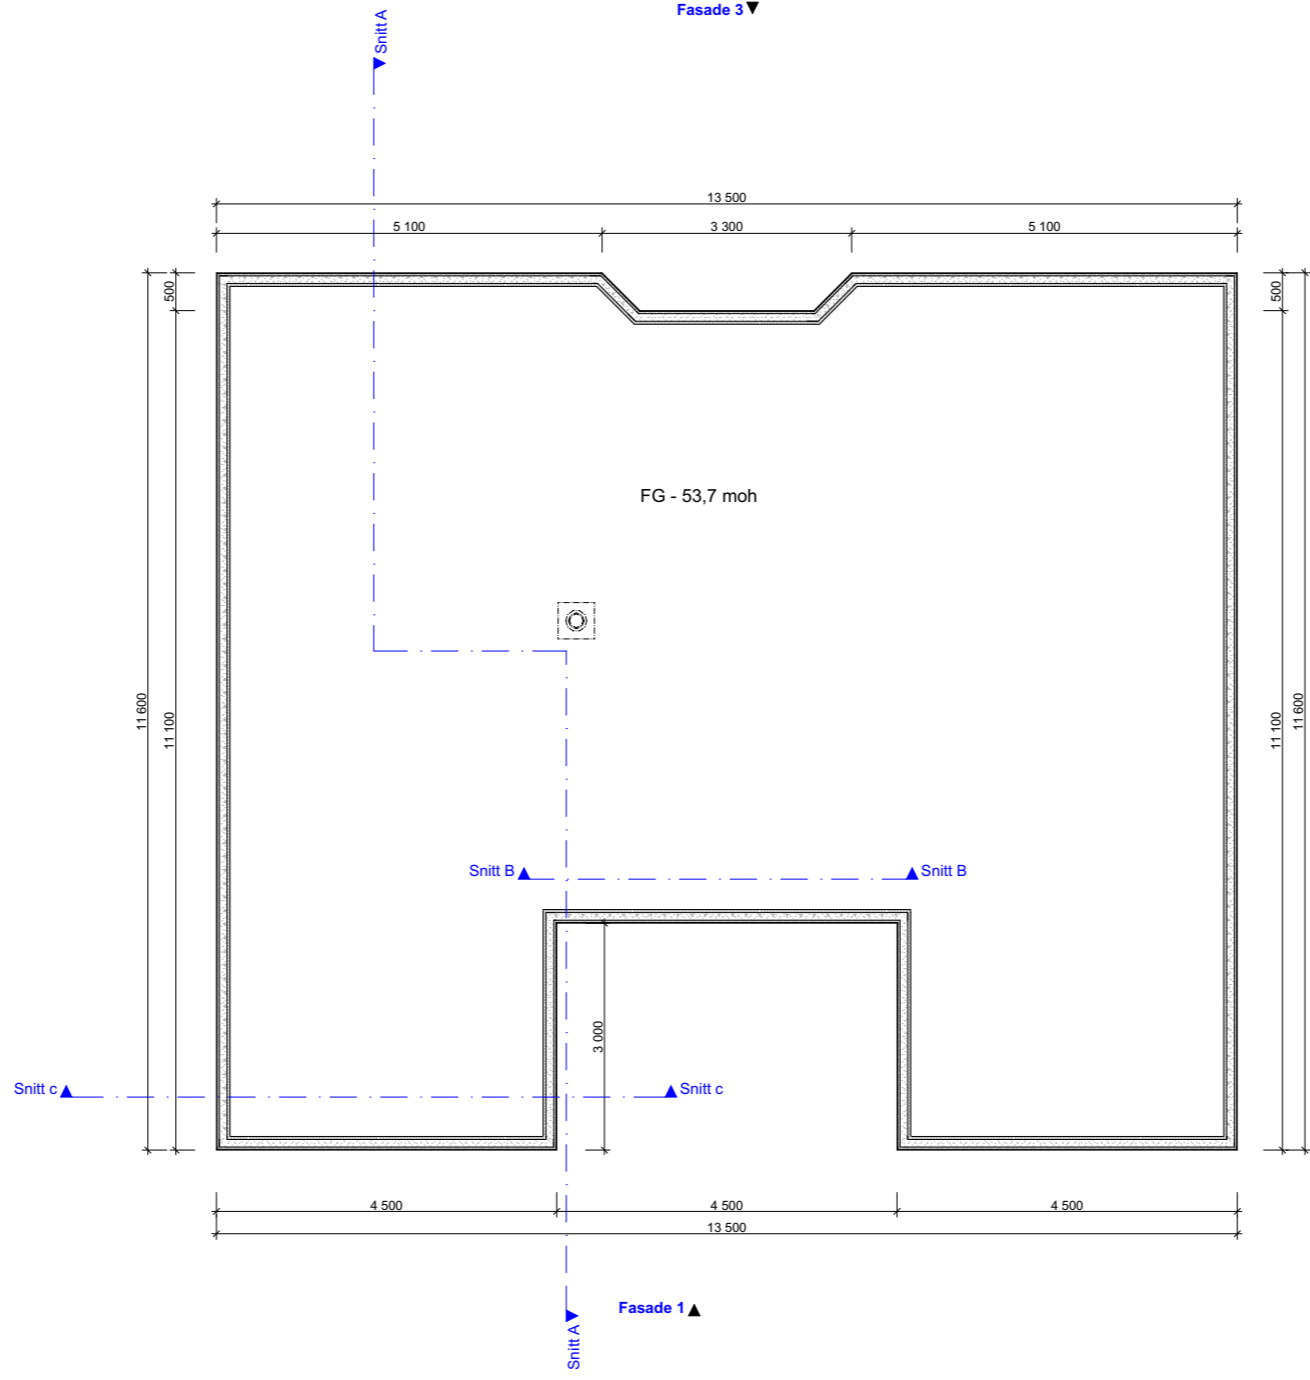

REV C - Vindu utbygg + bad på loft - 21.06.19 - NJR
 REV B - Div endringer etter ønske fra HB - 20.06.19 - NJR
 REV A - Div endringer etter ønske fra HB - 12.06.19 - NJR

BYGGESØKNADSTEGNING
 Ringmur

BYGMANN®


Tiltakshaver:
 Hilde Kristin Soltveit Hansen
 & Stig-Thomas Hindenes


MÅL:
 1:100
 Prosjektnr.
 1063-19

Leverandør:
 Seim Bygg AS
 Nesbrekka 28 Seim 5912

ANSVARLIG PROSJEKTERENDE:
 Dakark AS
 DATO:
 14.05.19
 TEGNER:
 NJR
 Org. nr.
 976598407
 Tegningsnr.
 503

TEGNINGENE MÅ IKKE KOPIERES ELLER BENYTTES VED UTFØRELSE AV ARBEIDER UTEN MEDVIRKNING FRA DAKARK AS
 TEGNINGENE ER IKKE GYLDIG UTEN KVALITETSIKRINGSYSTEMET TIL DAKARK AS

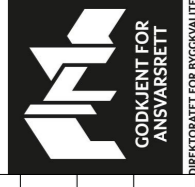

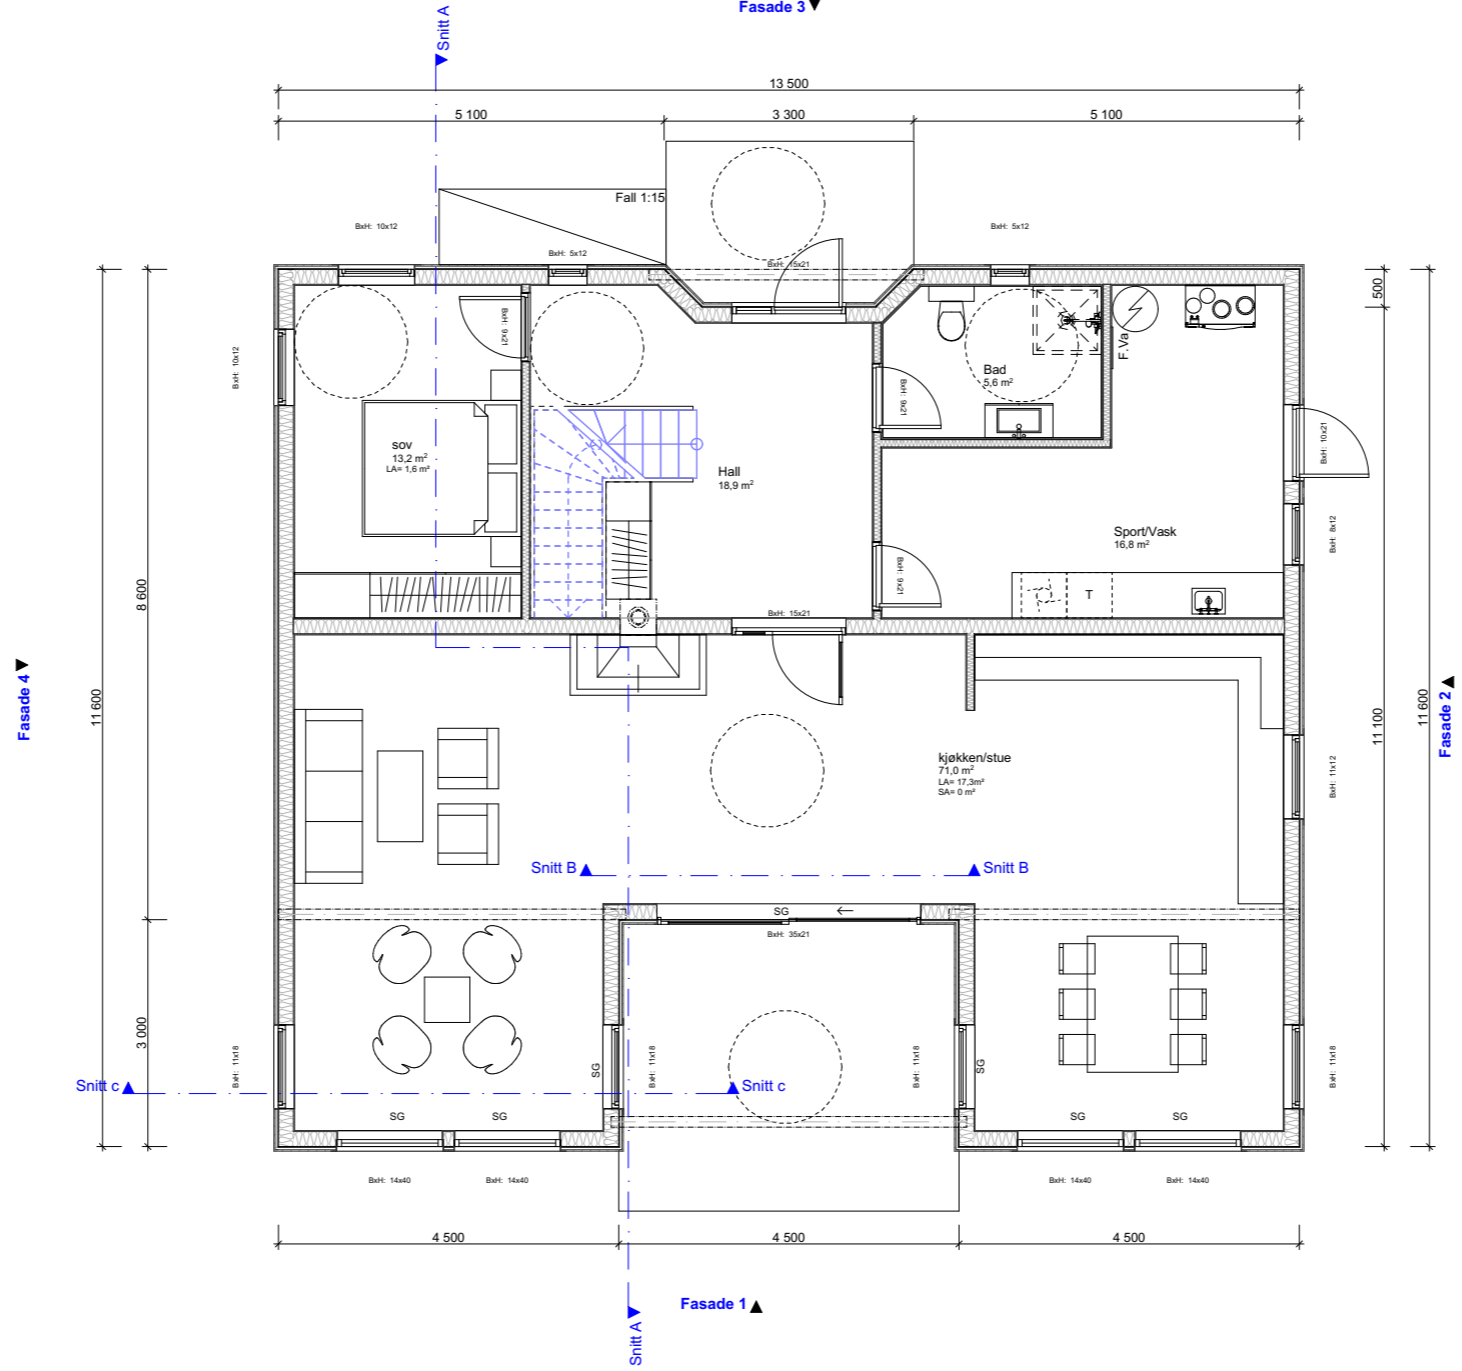


REV C - Vindu utbygg + bad på loft - 21.06.19 - NJR
 REV B - Div endringer etter ønske fra HB - 20.06.19 - NJR
 REV A - Div endringer etter ønske fra HB - 12.06.19 - NJR

BYGGESØKNADSTEGNING
 Hovedetasje



Tiltakshaver: Hilde Kristin Soltveit Hansen & Stig-Thomas Hindenes	Tiltak: Stølen 23	Gnr./Bnr. 137/657	MÅL: 1:100	Prosjektnr. 1063-19
Leverandør: Seim Bygg AS Nesbrekka 28 Seim 5912	ANSVARLIG PROSJEKTERENDE: Dakark AS	A3	DATO: 14.05.19	Org. nr. 976598407
TEGNINGENE MÅ IKKE KOPIERES ELLER BENYTTES VED UTFØRELSE AV ARBEIDER UTEN MEDVIRKNING FRA DAKARK AS TEGNINGENE ER IKKE GYLDIG UTEN KVALITETSIKRINGSYSTEMET TIL DAKARK AS		www.byggmann.no		Tegningsnr. 504



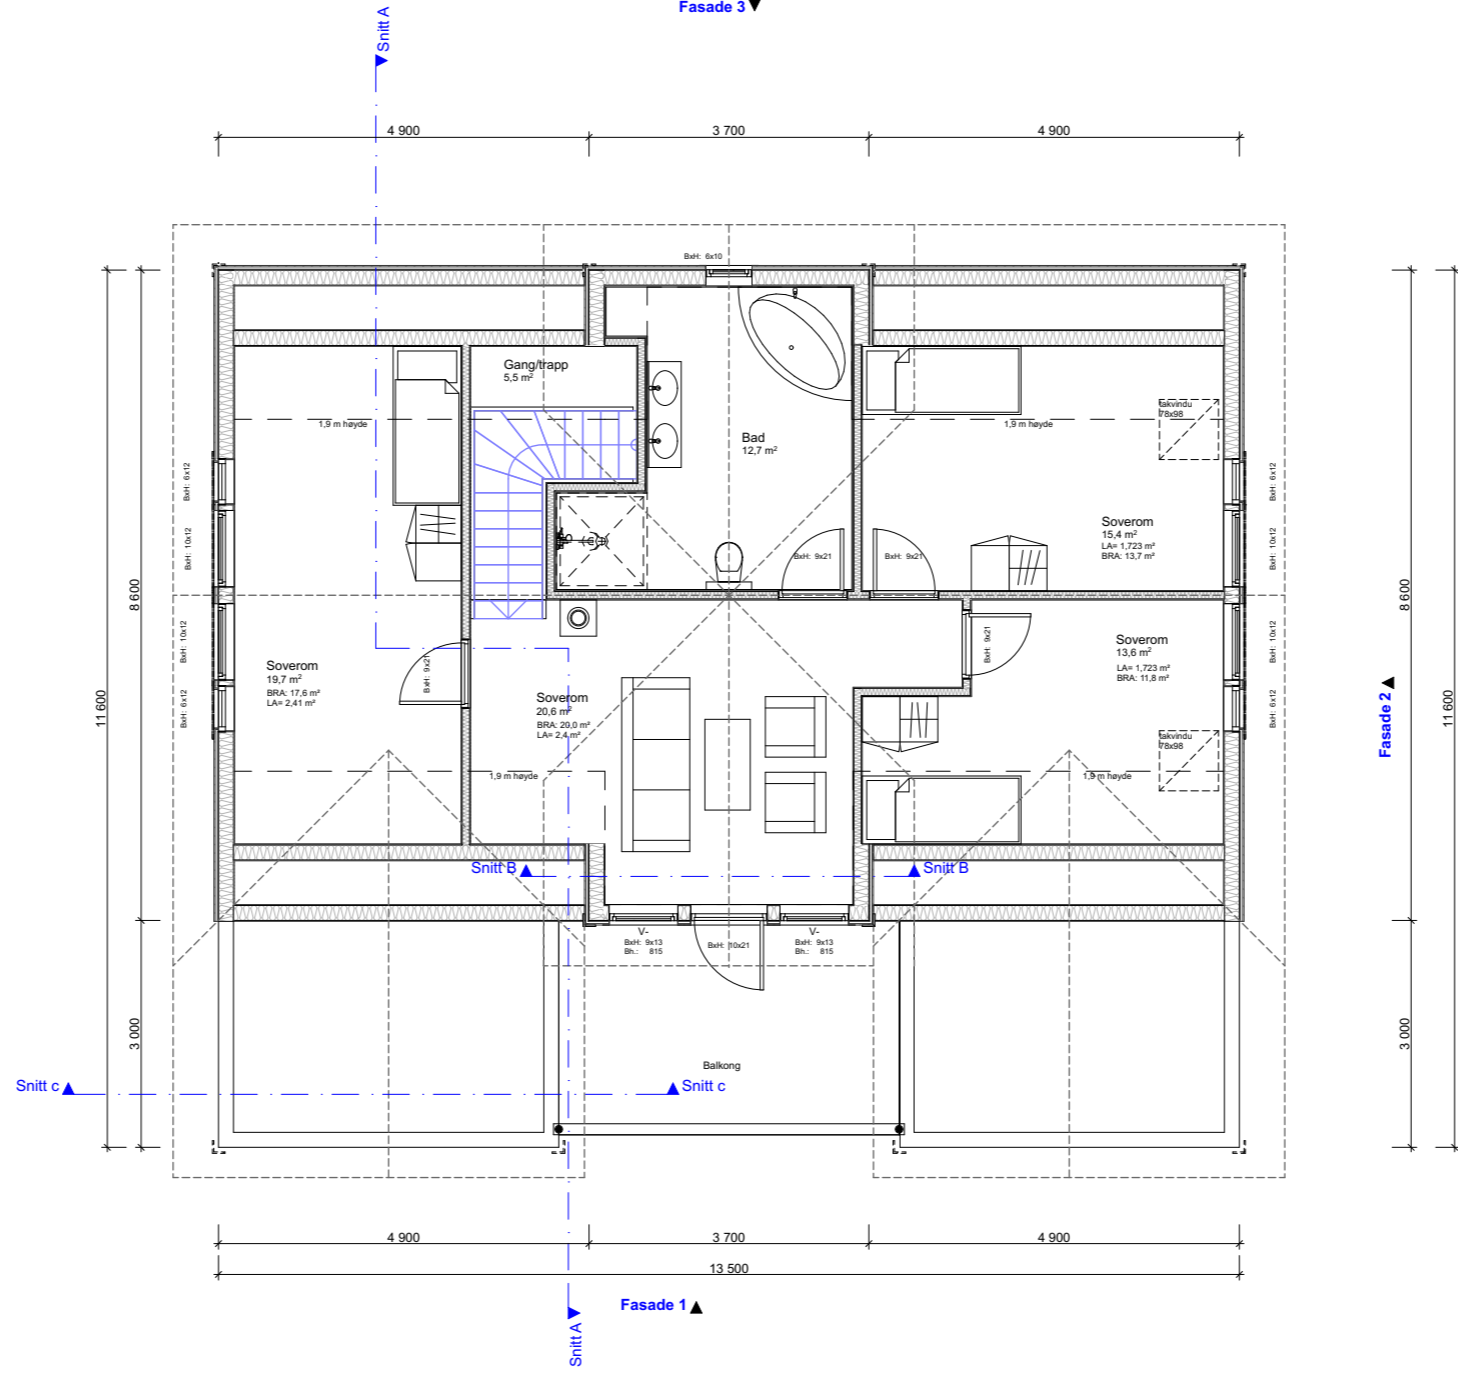

REV C - Vindu utbygg + bad på loft - 21.06.19 - NJR
 REV B - Div endringer etter ønske fra HB - 20.06.19 - NJR
 REV A - Div endringer etter ønske fra HB - 12.06.19 - NJR

BYGGESØKNADSTEGNING
 Loft



Tiltakshaver: Hilde Kristin Soltveit Hansen & Stig-Thomas Hindenes	Tiltak: Stølen 23	Gnr./Bnr. 137/657	MÅL: 1:100		Prosjektnr. 1063-19
Leverandør: Seim Bygg AS Nesbrekka 28 Seim 5912	ANSVARLIG PROSJEKTERENDE: Dakark AS		DATO: 14.05.19	Org. nr. 976598407	Tegningsnr. 505
TEGNINGENE MÅ IKKE KOPIERES ELLER BENYTTES VED UTFØRELSE AV ARBEIDER UTEN MEDVIRKNING FRA DAKARK AS TEGNINGENE ER IKKE GYLDIG UTEN KVALITETSIKRINGSYSTEMET TIL DAKARK AS			www.byggmann.no		



Snitt c ▲

Snitt B ▲

Snitt B ▲

Snitt A ▼

Snitt ▼




	BRA	BYA	Omkr.	BTA	Oppvarmet Volum	PRIMER P-ROM	SEKUNDER S-ROM
Kjeller							
1.etg	130,0 m ²			145,2 m ²	325,4 m ³	130,0 m ²	0 m ²
2.etg	85,1 m ²			91,2 m ²	200,4 m ³	85,1 m ²	0 m ²
SUM	215,1 m ²	158,3 m ²	53,4 m	236,4 m ²	525,8 m ³	215,1 m ²	0 m ²

%-BRA

	BRA
1.etg	130,0 m ²
2.etg	85,1 m ²
Balkong	11,7 m ²
Parkering	36,0 m ²
SUM	262,8 m ²

Tomt : 767,8m²

$$(262,8 \text{ m}^2 / 767,8 \text{ m}^2) * 100 = 34,22\%$$

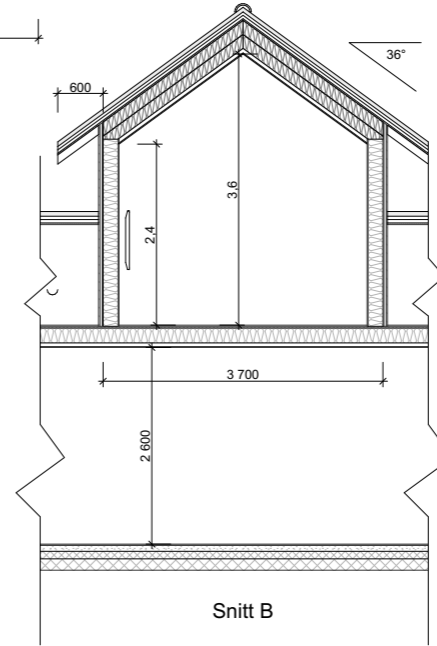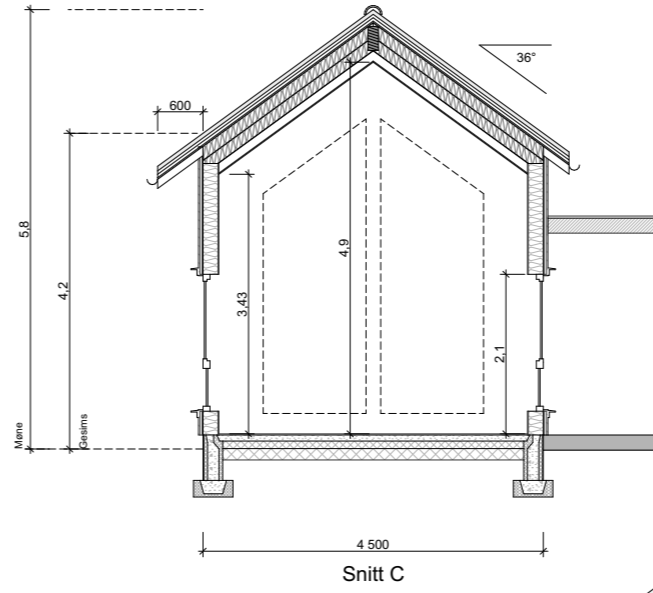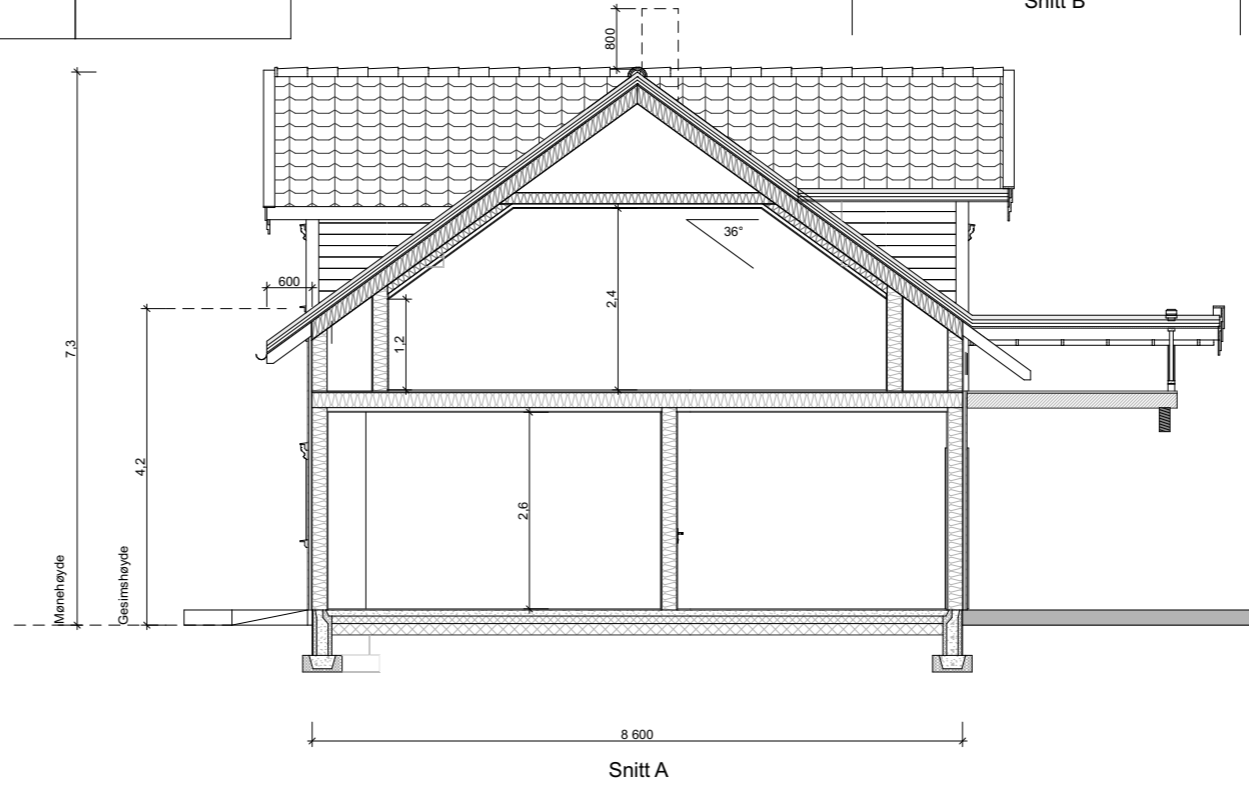

REV C - Vindu utbygg + bad på loft - 21.06.19 - NJR
 REV B - Div endringer etter ønske fra HB - 20.06.19 - NJR
 REV A - Div endringer etter ønske fra HB - 12.06.19 - NJR

BYGGESØKNADSTEGNING
 Takplan og snitt

BYGGMANN

Tiltakshaver:
 Hilde Kristin Soltveit Hansen
 & Stig-Thomas Hindenes

MÅL: 1:100,
 Prosjektnr. 1063-19

Leverandør:
 Seim Bygg AS
 Nesbrekka 28 Seim 5912

ANSVARLIG PROSJEKTERENDE:
 Dakark AS

TEGNINGENE MÅ IKKE KOPIERES ELLER BENYTTES VED UTFØRELSE AV ARBEIDER UTEN MEDVIRKNING FRA DAKARK AS
 TEGNINGENE ER IKKE GYLDIG UTEN KVALITETSIKRINGSYSTEMET TIL DAKARK AS

DATE: 14.05.19
 TEGNER: NJR
 www.byggmann.no

GODKJENT FOR ANSVARSRETT

Org. nr. 976598407

Tegningsnr. 506



DIREKTORATET FOR BYGGKVALITET



REV C - Vindu utbygg + bad på loft - 21.06.19 - NJR
 REV B - Div endringer etter ønske fra HB - 20.06.19 - NJR
 REV A - Div endringer etter ønske fra HB - 12.06.19 - NJR

BYGGESØKNADSTEGNING
 Illustrasjoner

Tiltakshaver:
 Hilde Kristin Soltveit Hansen
 & Stig-Thomas Hindenes

Tiltak:
 Stølen 23

Gnr./Bnr.
 137/657

Leverandør:
 Seim Bygg AS
 Nesbrekka 28 Seim 5912

ANSVARLIG PROSJEKTERENDE:
 Dakark AS

A3

TEGNINGENE MÅ IKKE KOPIERES ELLER BENYTTES VED UTFØRELSE AV ARBEIDER UTEN MEDVIRKNING FRA DAKARK AS
 TEGNINGENE ER IKKE GYLDIG UTEN KVALITETSIKRINGSYSTEMET TIL DAKARK AS

BYGGMANN®

MÅL:	Prosjektnr. 1063-19
DATE:	Org. nr. 976598407
TEGNER:	NJR
www.byggmann.no	Tegningsnr. 507

