


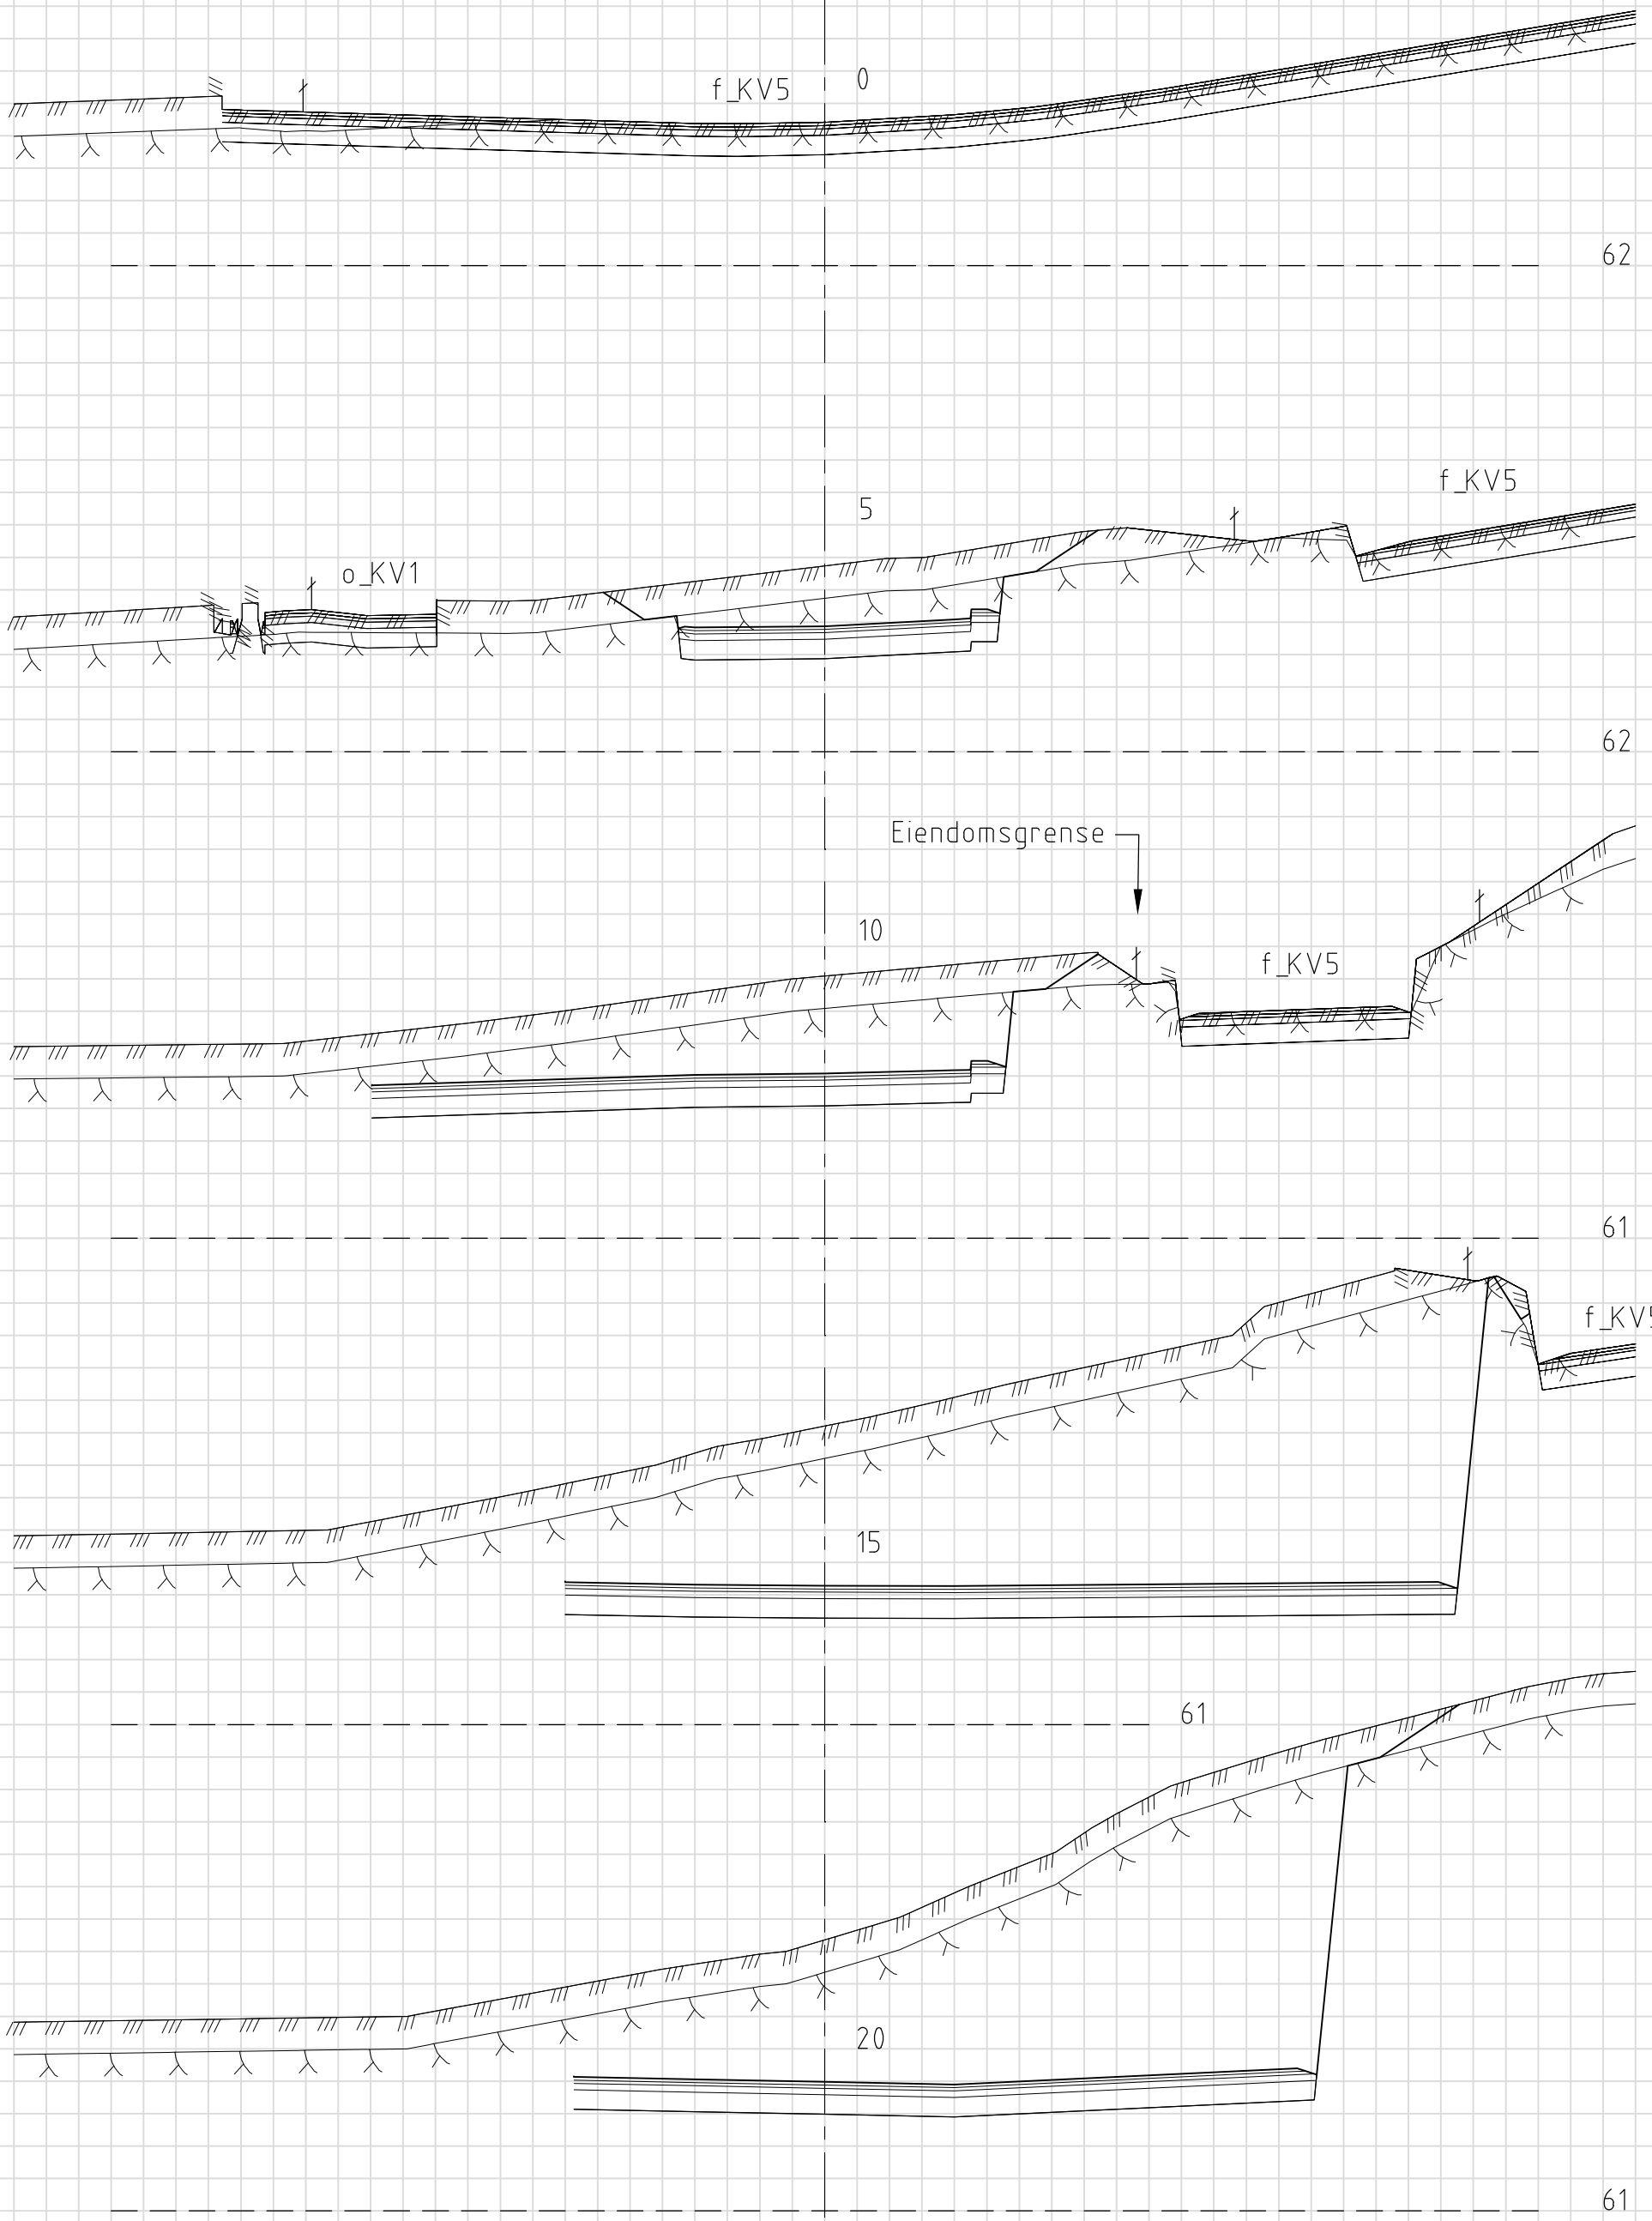

ARBEIDSTEGNING

A	04.06.19	HF	f_KV4 lagt om
Rev.	Dato	Sign.	Revisjonen gjelder
Oppdragsgiver			
Bolig og Eiendom AS/Romarheim AS			
Prosjekt			
Alverflaten. Boligfelt og næringsområde			
Tverrprofil veg f_KV4			
Kanalveien 5 5068 Bergen Tlf. 55 59 82 60 e-post: post@haugenvva.no			
Tegn.	Kontr.	Godkj.	
HF	THF	THF	
Dato: 10.04.19			
Målestokk: 1:100			A3
Prosjektnr.			
18059			
Tegningsnr.		Rev.	
U04		A	