




NORDØST

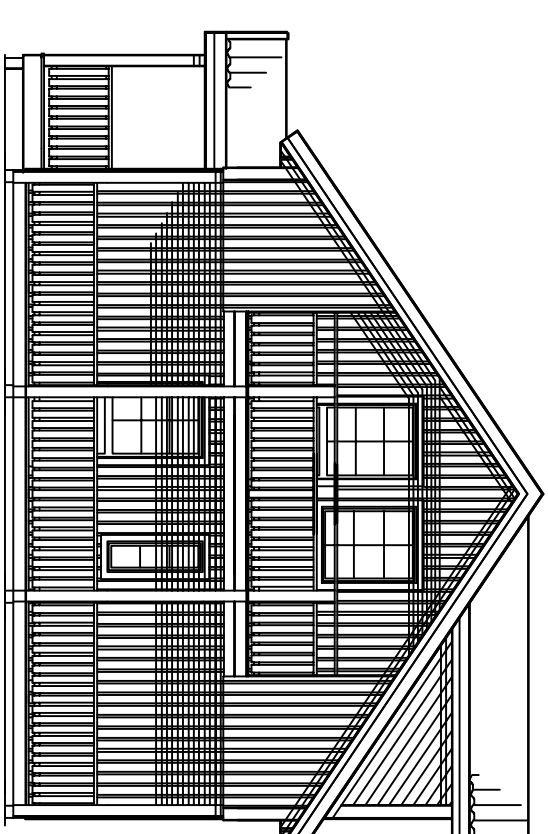

SØRØST

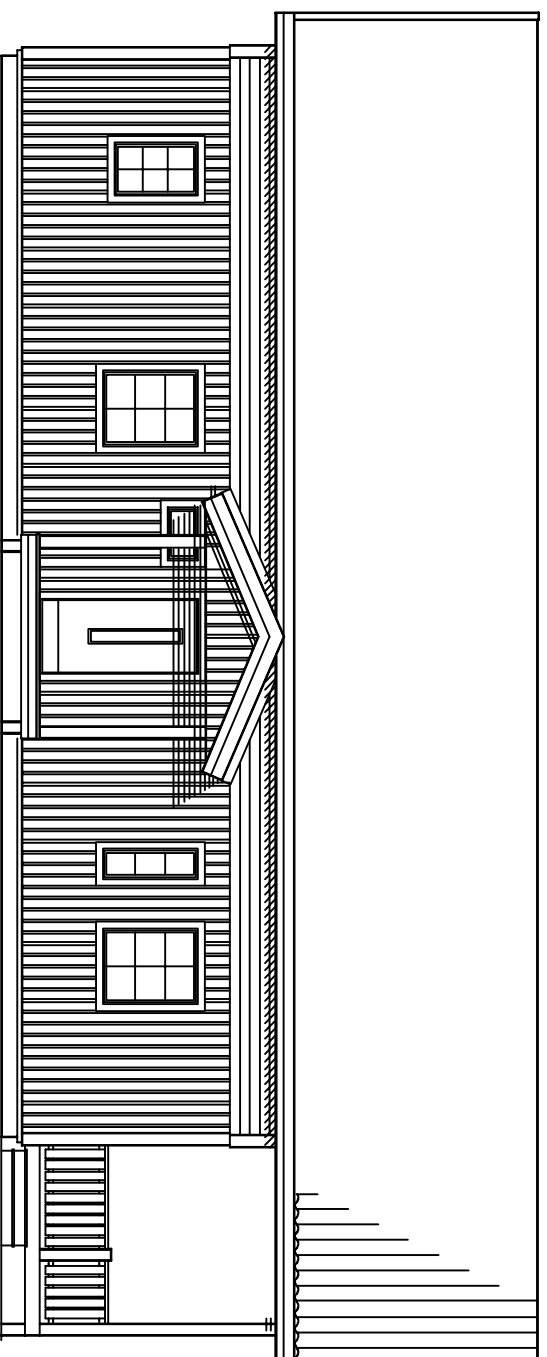

FASADE MOT SYDVEST

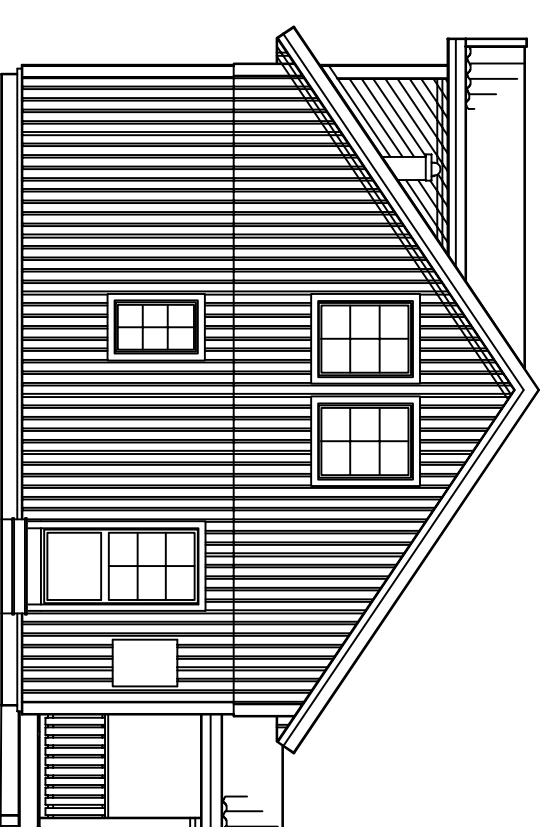

NORDVEST

REV.



HUVUDKONTOR:
STÅLVERKSVÄGEN, S-942 81 ÄLVSBYN
TEL. 0929-162 00

ÅBYCAD

Kontroll:

Dato:

Tegn: Alfred O

Dato: 29.05.19

Prosjekt: ENEBOLIG NE107S34 Ase

BYA: 149,4 m²

Målestokk: 1:100

Byggherre: Reidar Hommedal & Rogno Myksvoll

BITA: 124/204 m²

Saksnr:

Byggeplass: Lurevegen

BRA: 122/191 m²

Tegningsnr: 44911

Tegning: FASADER

Kommune: Lindås