



Vedlegg D

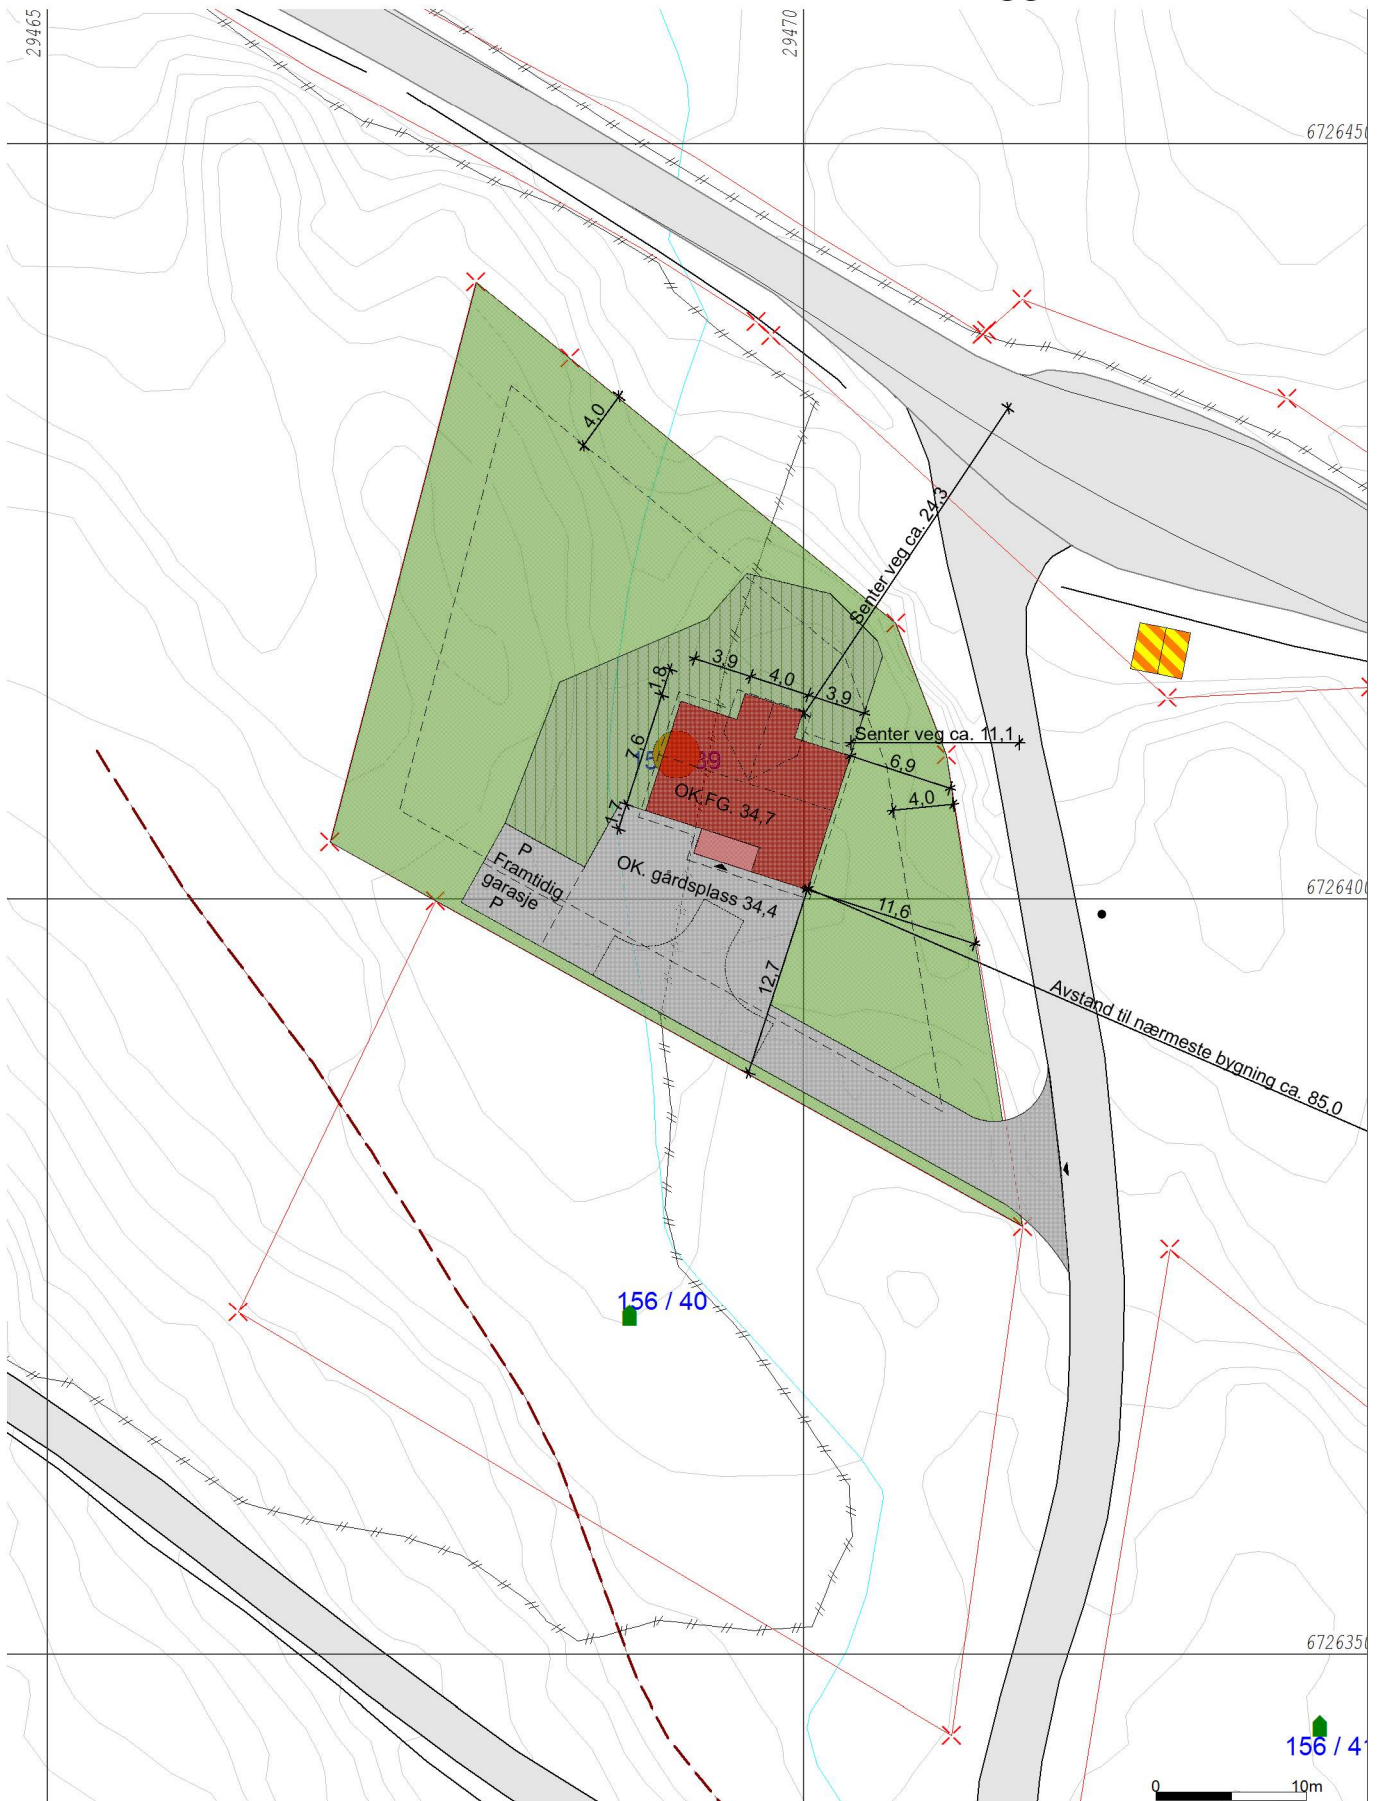

BLINK HUS Helge Rød as	Byggherre: Emilie Lie og Eivind Myksvoll		 BLINK HUS Helge Rød as	
	Byggadresse: Lurevegen, 5912 Seim G.nr. 156 B.nr. 39, Lindås kommune			
Type bygg: Bolig	Mål A4: 1:500	Prosjekt nr: .	Tegn. nr. A10-01	
Utg.pkt.: .	Sign. ST	Dato: 30.04.2019	Situasjonsplan	
<small>© Tegningen er beskyttet i.h.t. lov om opphavsrett.</small>				