



PLAN 2. ETASJE


RV = Rømningsvei

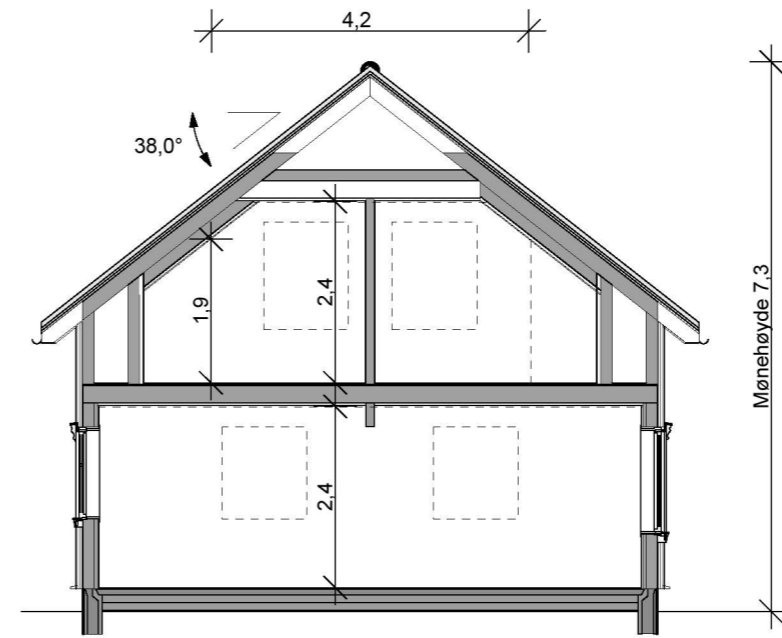

SNITT A-A

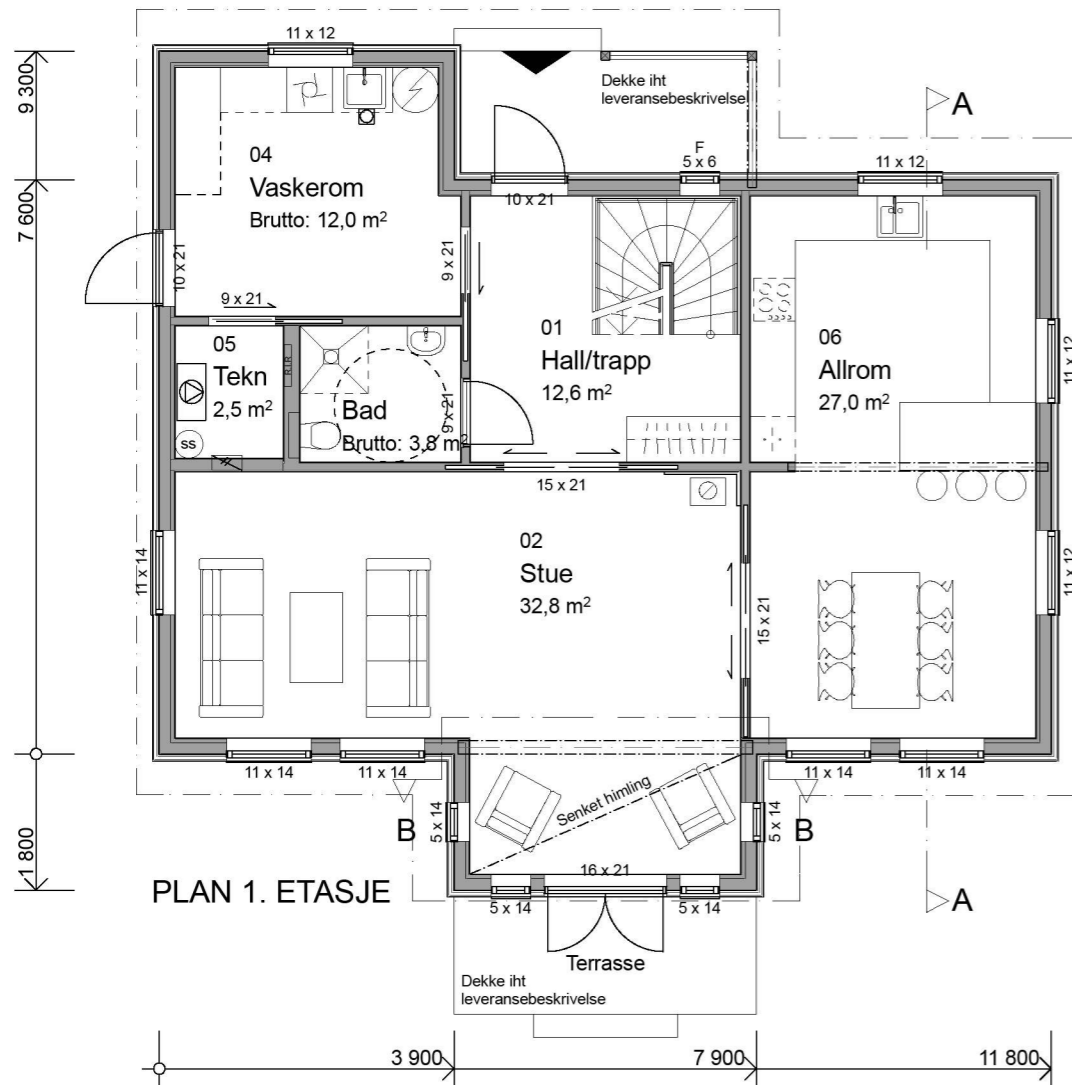

PLAN 1. ETASJE

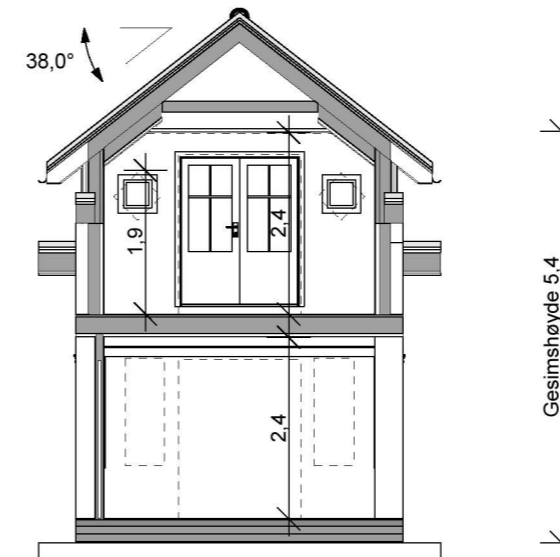

SNITT C-C

BYA 107,2 m<sup>2</sup>



Bygningens BRA  
 PLAN 1.ETJ 88,2 m<sup>2</sup>  
 PLAN 2.ETJ 64,7 m<sup>2</sup>  
 SUM 152,9 m<sup>2</sup>

OVERBYGD UTEAREAL 11,5 m<sup>2</sup>

**Anmeldelsestegning**

BLINK HUS Helge Rød as	<b>Byggherre:</b> Emilie Lie og Eivind Myksvoll		Mål: 1:100	Prosjekt nr:	Tegn. nr. A20-01	
	<b>Byggadresse:</b> Lurevegen, 5912 Seim G.nr. 156 B.nr. 39, Lindås kommune					
	Type bygg: Bolig	Dato: 30.04.2019	Utg.pkt.:	Sign. ST	Plan 1. og 2. Etasje + Snitt	
	© Tegningen er beskyttet i.h.t. lov om opphavsrett.					



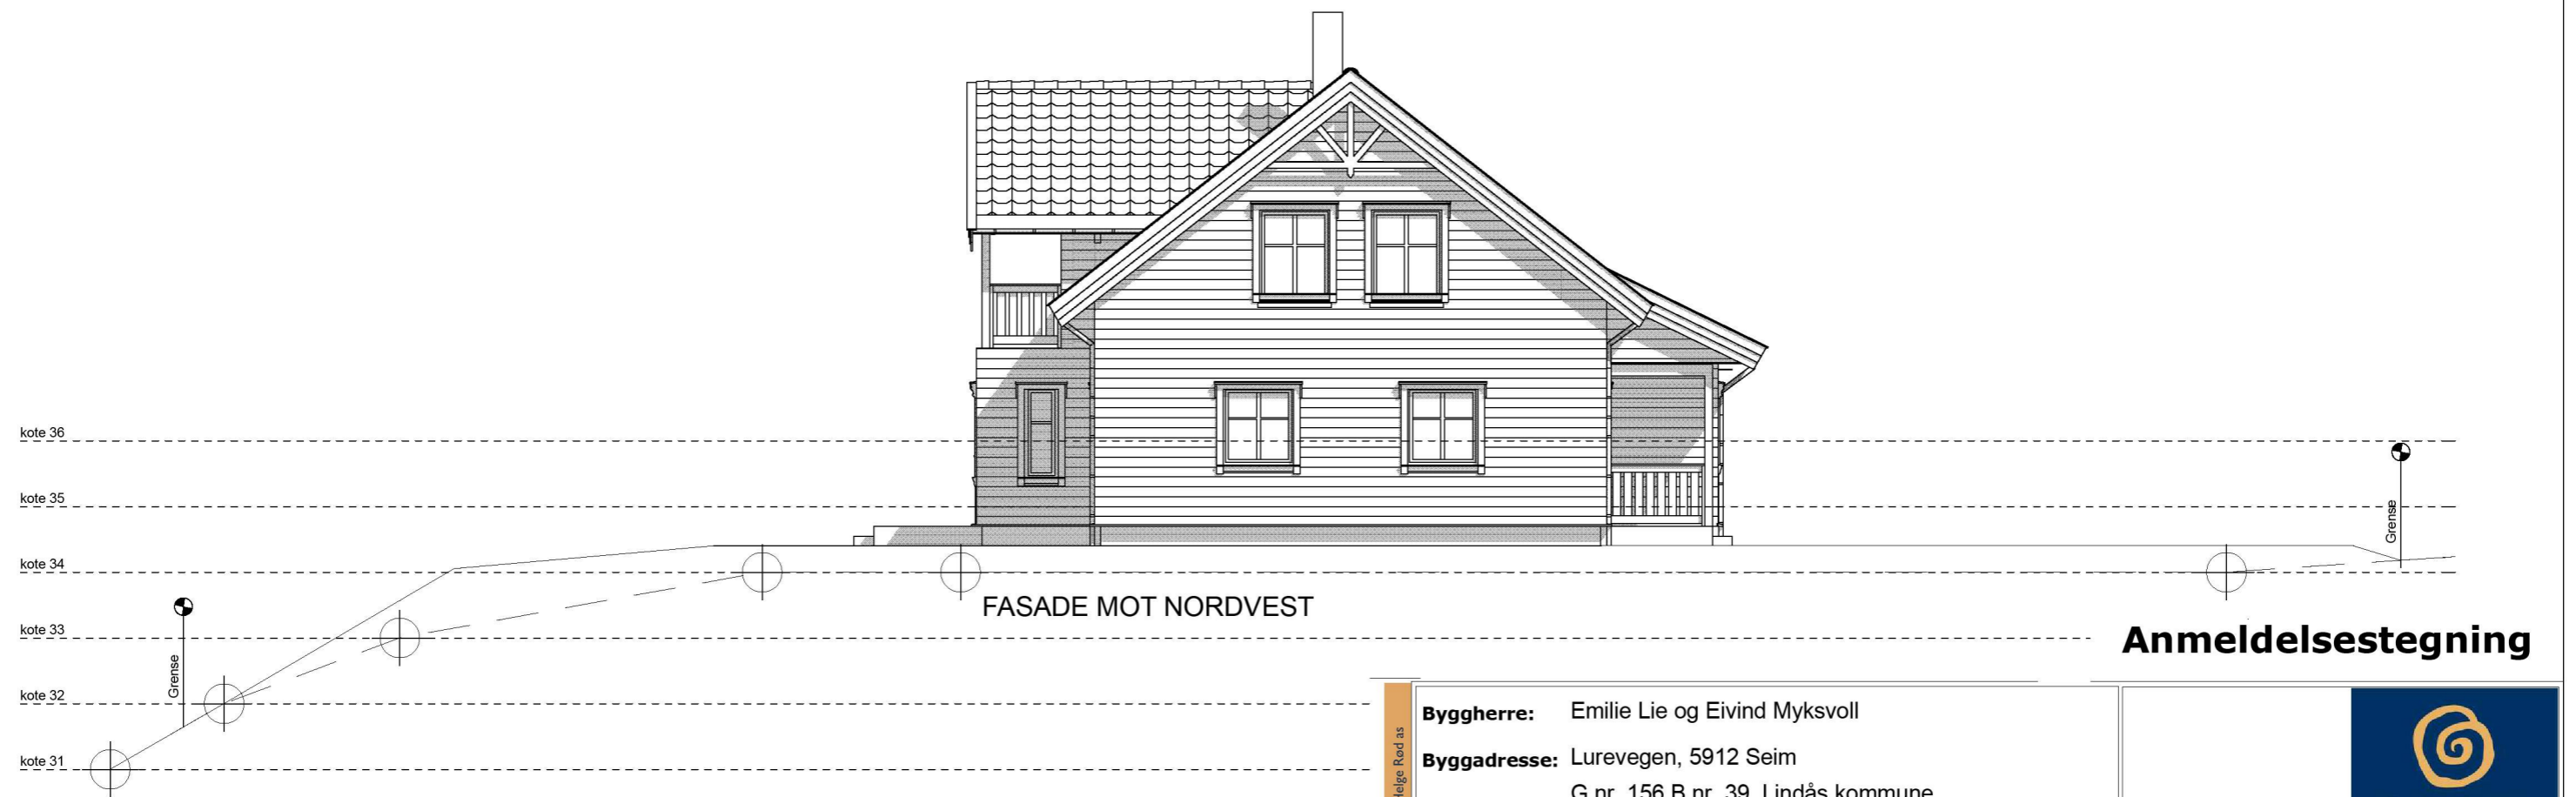
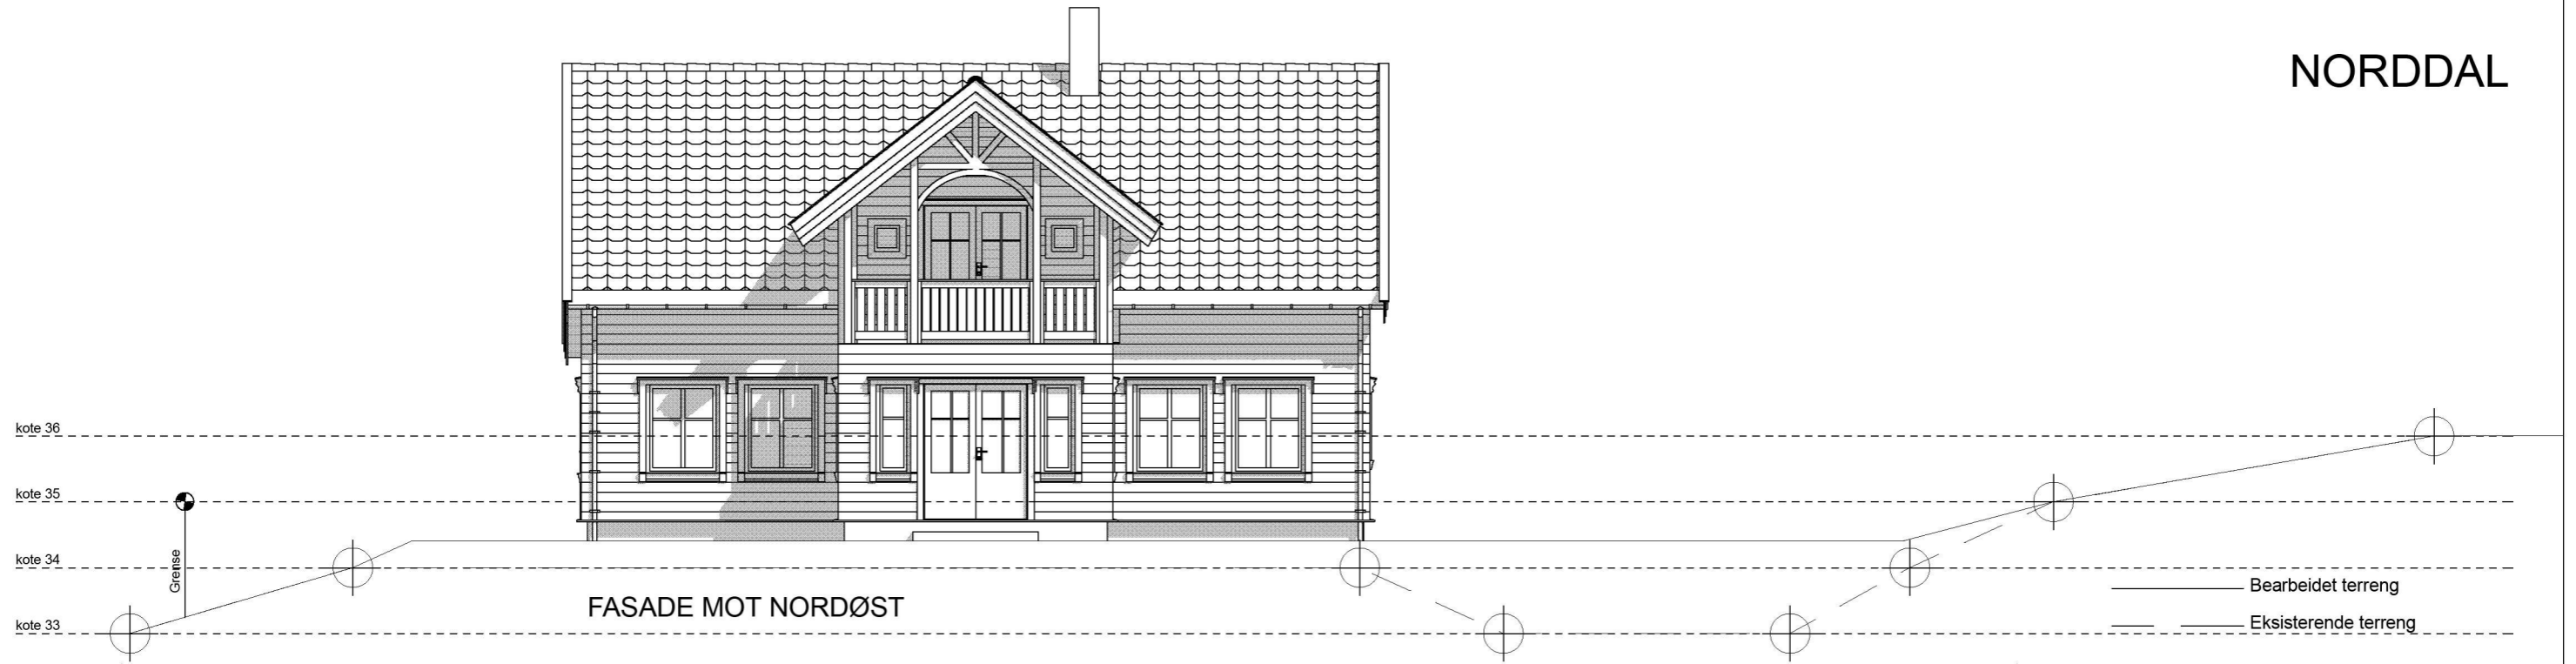


Anmeldelsestegning

© BLINK HUS Helge Rød as	<b>Byggherre:</b> Emilie Lie og Eivind Myksvoll			
	<b>Byggadresse:</b> Lurevegen, 5912 Seim G.nr. 156 B.nr. 39, Lindås kommune			
	<b>Type bygg:</b> Bolig	<b>Mål:</b> 1:100	<b>Prosjekt nr:</b> .	<b>Tegn. nr.</b> A40-01
	<b>Utg.pkt.:</b>	<b>Sign. ST</b>	<b>Dato:</b> 30.04.2019	<b>Fasade 1 og 2</b>



© Tegningen er beskyttet i.h.t. lov om opphavsrett.

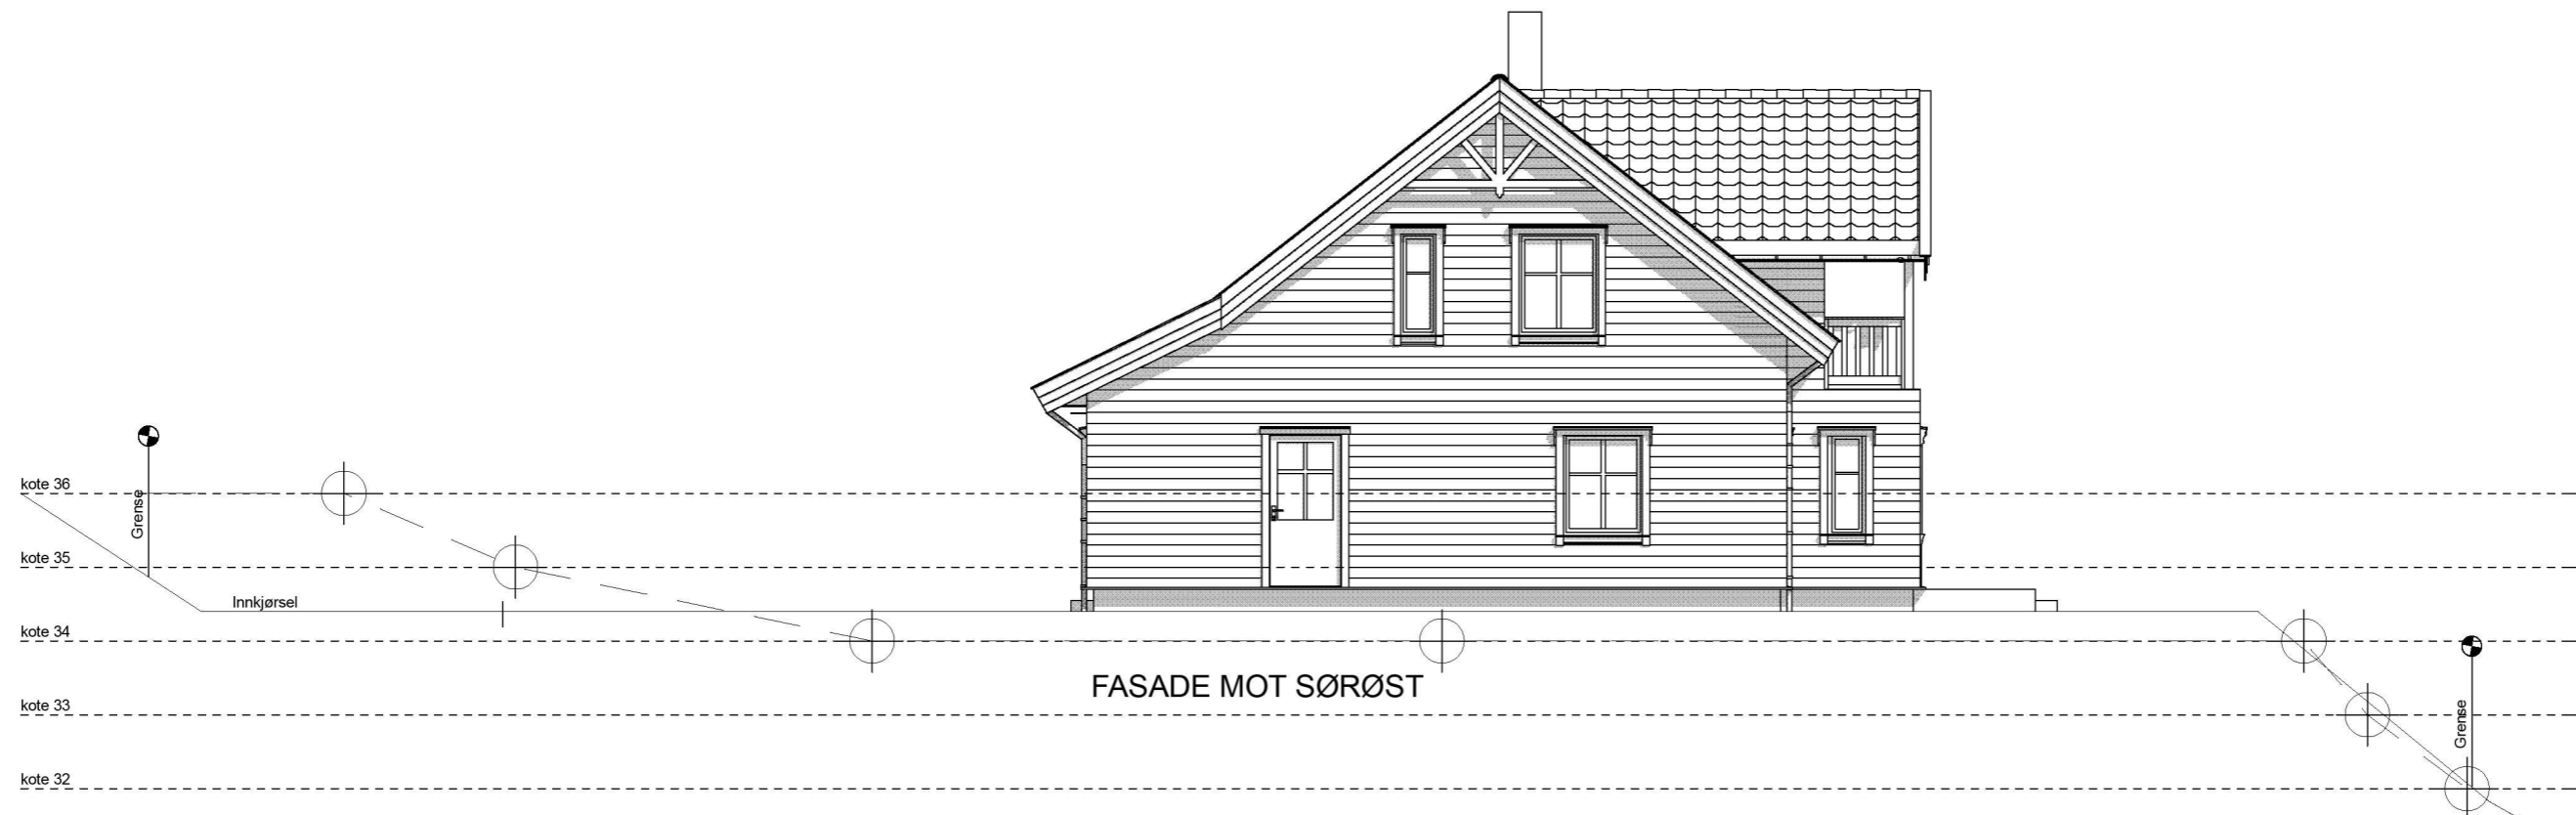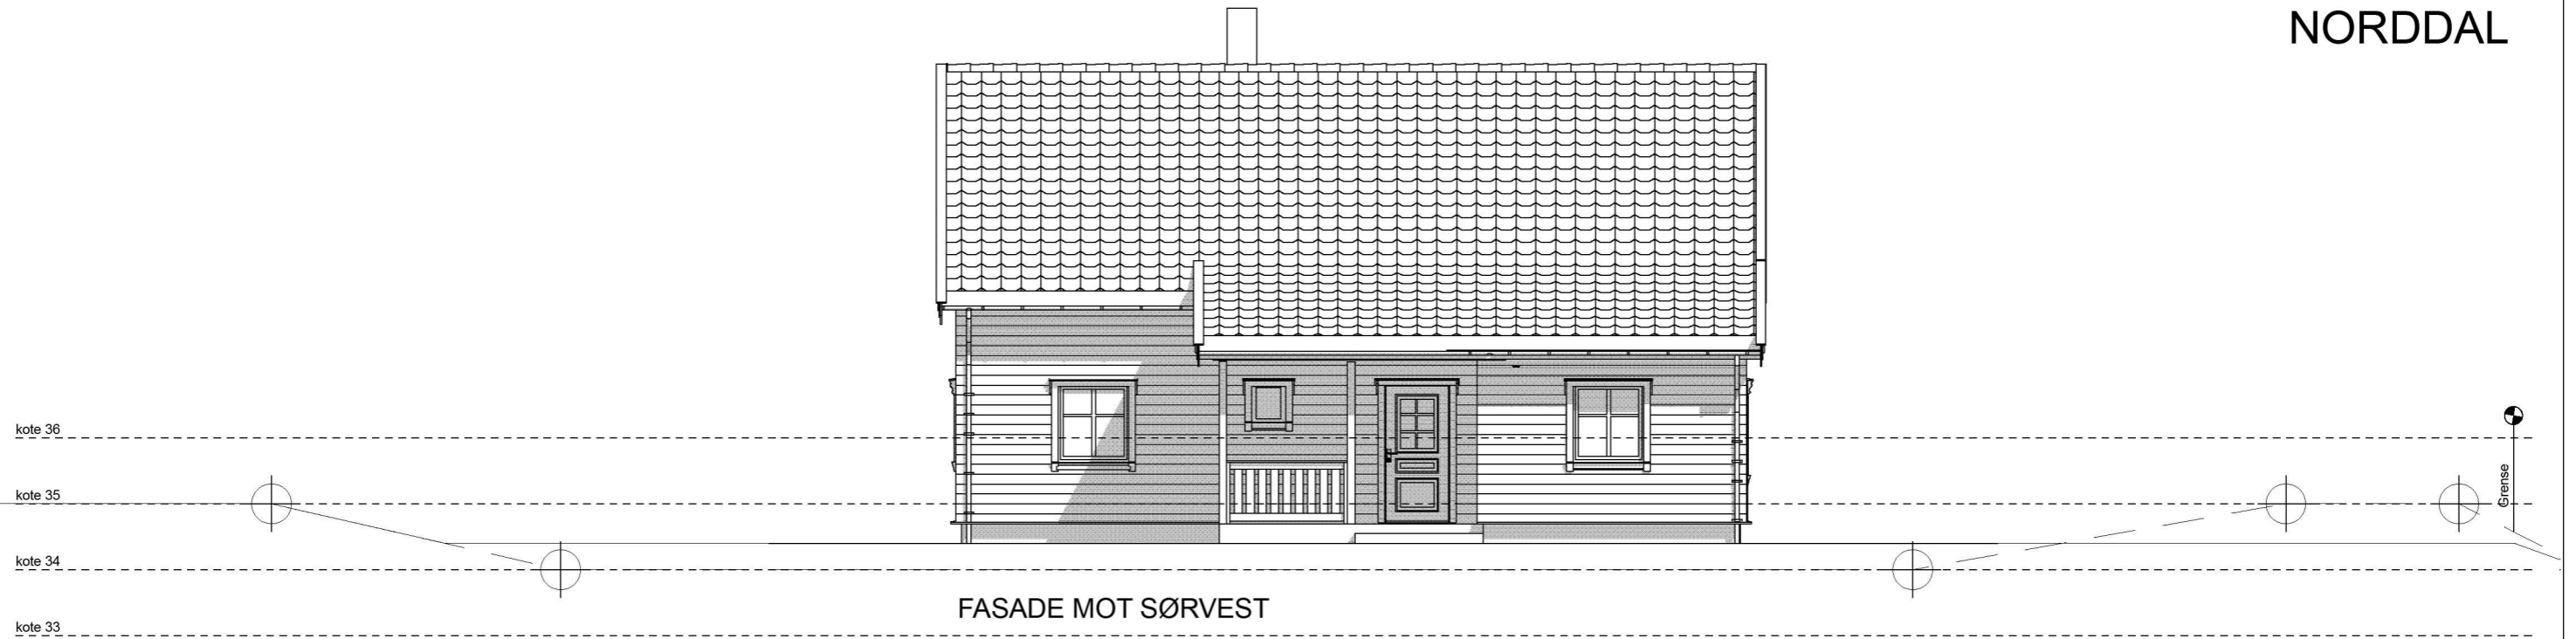

Anmeldelsestegning

© BLINK HUS Helge Rød as	<b>Byggherre:</b> Emilie Lie og Eivind Myksvoll			
	<b>Byggadresse:</b> Lurevegen, 5912 Seim G.nr. 156 B.nr. 39, Lindås kommune			
	<b>Type bygg:</b> Bolig	<b>Mål:</b> 1:100	<b>Prosjekt nr:</b> .	<b>Tegn. nr.</b> A40-02
	<b>Utg.pkt.:</b> .	<b>Sign. ST</b> 01.04.19	<b>Fasade 3 og 4</b>	
<small>© Tegningen er beskyttet i.h.t. lov om opphavsrett.</small>				

