

Vedlegg 2:3

8.8.2019



Ståle Dyngeland <sdyngeland@gmail.com>

Innsynsbegjæring: GBNR 212/43 - Eidsnesvegen 33, 5913 Eikangervåg

1 message

Ståle Dyngeland <sdyngeland@gmail.com>
To: postmottak@lindas.kommune.no

23 July 2019 at 14:33


Innsynsbegjæring: Eidsnesvegen 33 GBNR 212/43

1. Dokumentasjon på vedtak for utfylling av masser i sjø.
2. Dokumentasjon på meldeplikt for bygging av betongbrygge.
3. Dokumentasjon på vedtak for brygge langs grense til GBNR 212/15.
4. Dokumentasjon på vedtak for bygging av redskapsbod langs grense til GBNR 212/45.

hilsen

Ståle Dyngeland

 **GBNR 21243.pdf**
983K

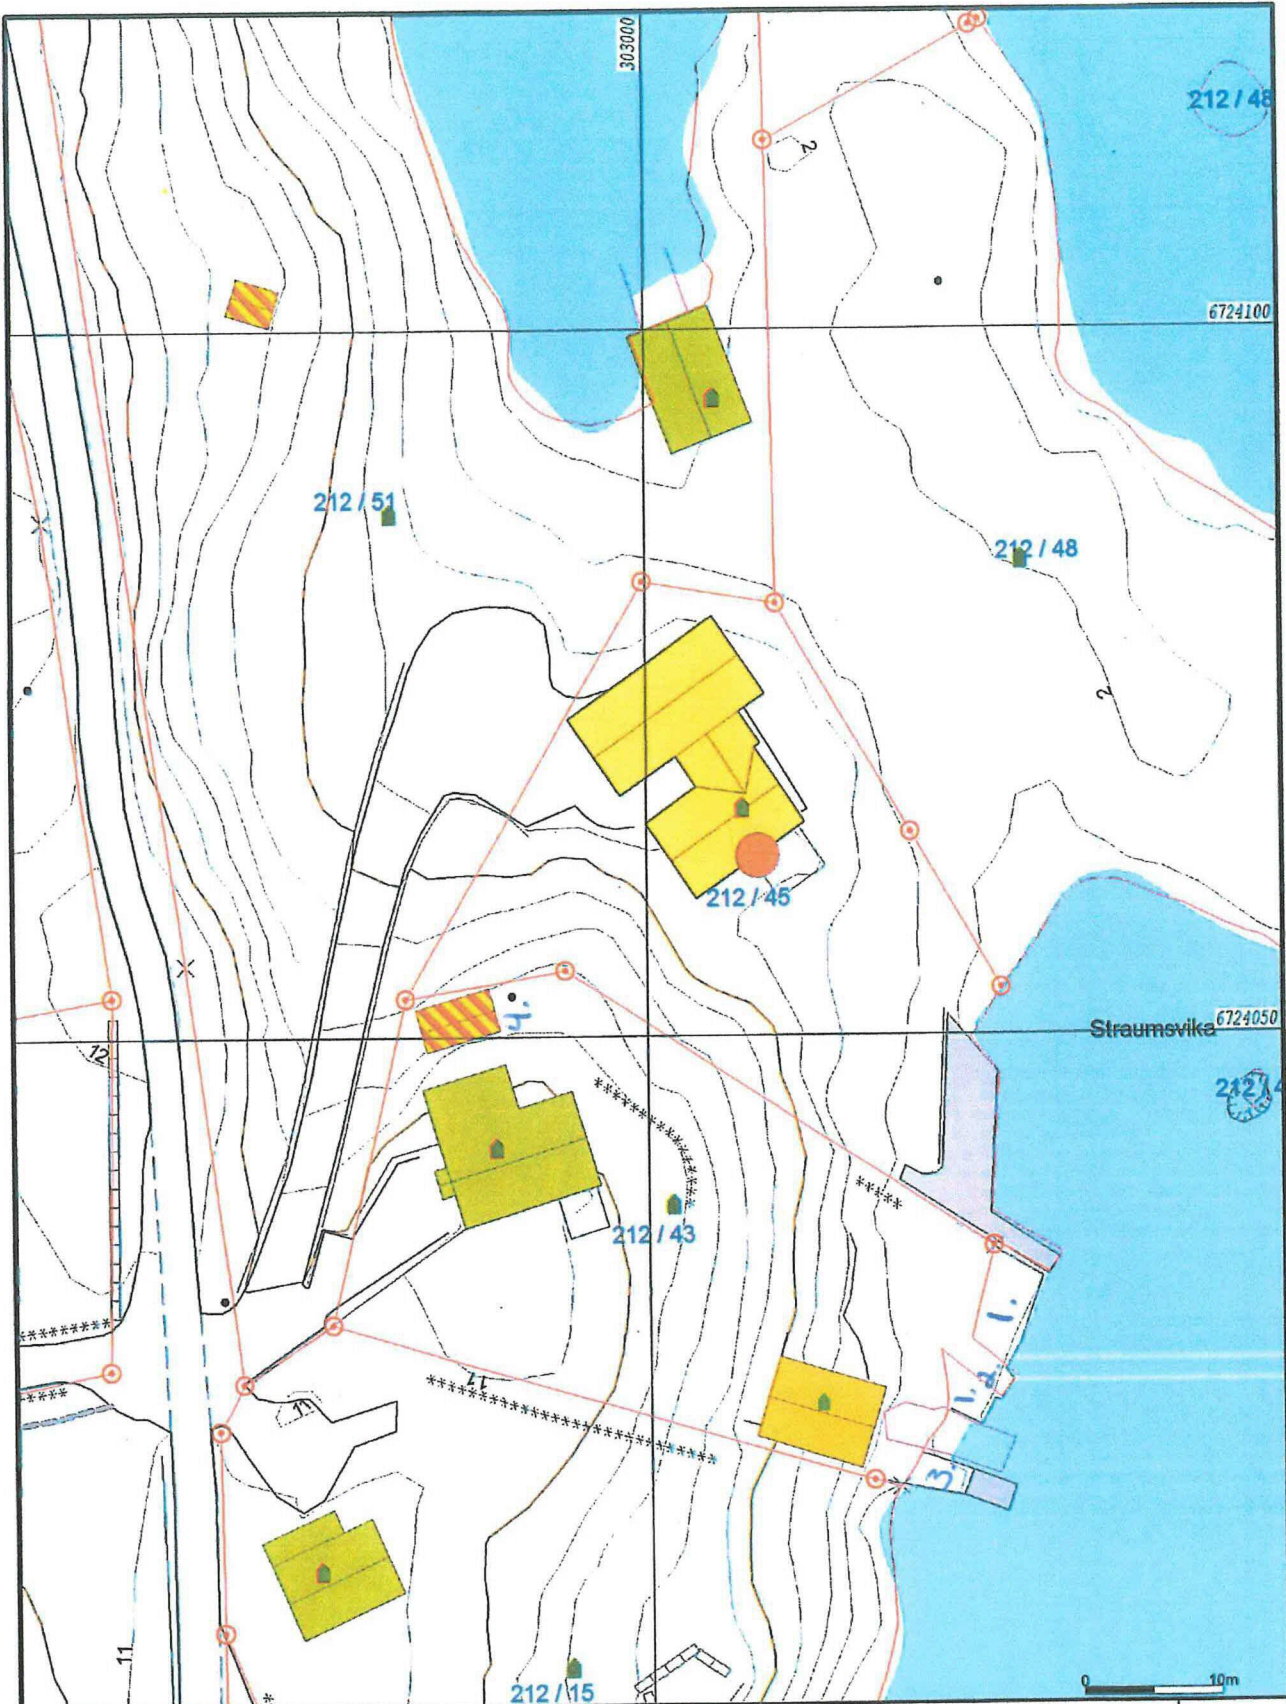

- Målte Grenser
- - - Registrerte Grenser
- - - Udefinert grenser
- - - Tenningmålte grense
- - - Konstruert grensepunkt
- Bolig
- Bustad m/leilighet
- Våningsbus
- Storre bustader
- Hytte/feriehus
- Garasje/uthus
- Industri/lager
- Andre bygg

Beliggenhet og høyder må oppfattes som orienterende.



Lindås kommune
Geodata avdeling
Grunnkart 2010.



Dato: 2015.11.03
Sign: SSO

G.nr, 212, b.nr. 45.

N

Målestokk
1:500



<ul style="list-style-type: none"> Målte Grenser Registrerte Grenser Udefinert Terrengmålt Konstruert Bolig Bustad m/leilighet Våringshus 	<ul style="list-style-type: none"> Storre bustader Hytte/feriehuis Garasje/uthus Industri/lager Andre bygg 	 <p>Lindås kommune Geodata avdeling</p> <p>Ortofoto pr. 31. 05. 2009.</p>	 <p>N</p> <p>Målestokk 1:500</p>
<p>Beliggenhet og høyder må oppfattes som orienterende.</p>			



Ståle Dyngeland <sdyngeland@gmail.com>

Innsynsførespurnad på gbnr 212/43

1 message

Byggesak Lindås <byggesak@lindas.kommune.no>
To: "sdyngeland@gmail.com" <sdyngeland@gmail.com>

25 July 2019 at 10:51

Hei vi syner til Dykkar innsynspurnad vedkomande:

1. Dokumentasjon på vedtak for utfylling av masser i sjø.
2. Dokumentasjon på meldeplikt for bygging av betongbrygge.
3. Dokumentasjon på vedtak for brygge langs grense til GBNR 212/15.
4. Dokumentasjon på vedtak for bygging av redskapsbod langs grense til GBNR 212/45.

Vi har ikkje funne dokumentasjon på søknad eller vedtak for de tiltaka som nemnd over.

Med helsing Ingrid Bjørge Pedersen



LINDÅS KOMMUNE

Byggesak

Ved ytterlegare spørsmål, ver venleg å ta kontakt med oss på kundesenteret

tysdag eller torsdag frå kl. 09.00 til kl. 15.00 (pause frå kl. 11.30-12.00), telefon 56 37 51 00.

De kan eventuelt sende skriftleg spørsmål til epost: byggesak@lindas.kommune.no. Innsending av søknadar og annan dokumentasjon i saker skal sendast til postmottak@lindas.kommune.no

Heimesida vår: <http://www.lindas.kommune.no/plan-byggjesak-og-eigedom.328513.nn.html>