

## Søknad om løyve til graving i offentlig veg

## Vedlegg 2.1

Etter vedtektene i Veglova §§ 32 og 57 og forskrifter om varsling av arbeid på offentlig veg vert det hermed søkt om løyve til:

Legging     Utskifting     Reparasjon     Luftspenn

Veg nr.: \_\_\_\_\_ Hp.: \_\_\_\_\_ Km: \_\_\_\_\_ - \_\_\_\_\_    Arbeidsstad: VED BURKHØVANE 15

Arbeida gjeld:

Vassleidning     Telekabel     Avløpsleidning     Anna: \_\_\_\_\_  
 El-kabel     Gassleidning     TV-kabel

Noverande dekke:

Asfalt     Brostein     Grus     Anna: \_\_\_\_\_

Frå eigedom Gnr.: 185 bnr.: 252 slik det er vist på vedlagde kart / skisse i målestokk 1: 1000

Arbeidsskildring: DRENERING OG EVT. UTSKIFTING AV AVLØPS RØR

---

Arbeidet er ønska oppstarta: 13.08.2019 og venta avslutta: 13.09.2019

Talet på kryssingar: 1 stk.    Boring:  ja, ved km: \_\_\_\_\_  nei

Lengde på luftspenn/grøft langs veg: \_\_\_\_\_ m frå km: \_\_\_\_\_ til km: \_\_\_\_\_

---

Som eigar av og oppdragsgjevar/byggherre for anlegget tek eg på meg det ansvaret som "Retningslinjer for graving i offentlig veg – NKF nettverksgruppe Veg og trafikk Hordaland, Oktober 2013" pålegg meg og garanterer for ferdigstilling av anlegget utan kostnad for veghalder. Eg godtek dei vilkår for løyvet som går fram av nemnde retningslinjer.

Oppdragsgjevar/byggherre: MIRIAM TORKILDSEN

Adresse: BURKHØVANE 15

Kontaktperson hos oppdragsgjevar/byggherre: MIRIAM TORKILDSEN Tlf.: 95529991

Dato: 11/8-19 Underskrift: Heide Torkildsen

---

Som entreprenør er eg kjend med dei plikter som gjeld for undersøking på gravestaden. Det er sett kryss for dei type anlegg som finst på staden:

El-kabel     Vassleidning     Signalkabel     Kulturminne  
 Telekabel     Avløpsleidning     Polygonpunkt     Gass  
 TV-kabel     Gassleidning     Grøntanlegg     Anna: \_\_\_\_\_

Nødvendige opplysningar og direktiv om anlegga er innhenta og varsel om graving er gitt.     (kryss av)

Arbeida skal utførast etter "Retningslinjer for graving i offentlig veg – NKF nettverksgruppe Veg og trafikk Hordaland, Oktober 2013" og etter tilvisning av vedrørte parter. Eg godtar dei plikter som arbeid i offentlig veg medfører etter nemnde retningslinjer. Godkjend plan for arbeidsvarsling vil ligga føre før arbeidet vert sett i gong. Eg har gyldig ansvarsforsikring i følge retningslinjene pkt. 1.6 og 1.7  ja  nei (kryss av)

Entreprenør: ØSTERBØ TRANSPORT OG MASKIN 9/5

Adresse: SMBØVANE 15, 5353 STRAUME    ØSTERBØ TRANSPORT & MASKIN AS

Kontaktperson hos entreprenør: EIVIND ØSTERBØ    ORG. NR. 980 303 224    Tlf.: 958 55927

Dato: 11.08.2019 Underskrift: Eivind Østerbø

---

Spesielle vilkår, evt sjå baksida: \_\_\_\_\_


---

Graveløyve gitt     Graveløyve avslått

\_\_\_\_\_ den \_\_\_\_\_ / \_\_\_\_\_ 20 \_\_\_\_\_

Kommune / Eining \_\_\_\_\_    Underskrift \_\_\_\_\_

# BURKHODANE 15

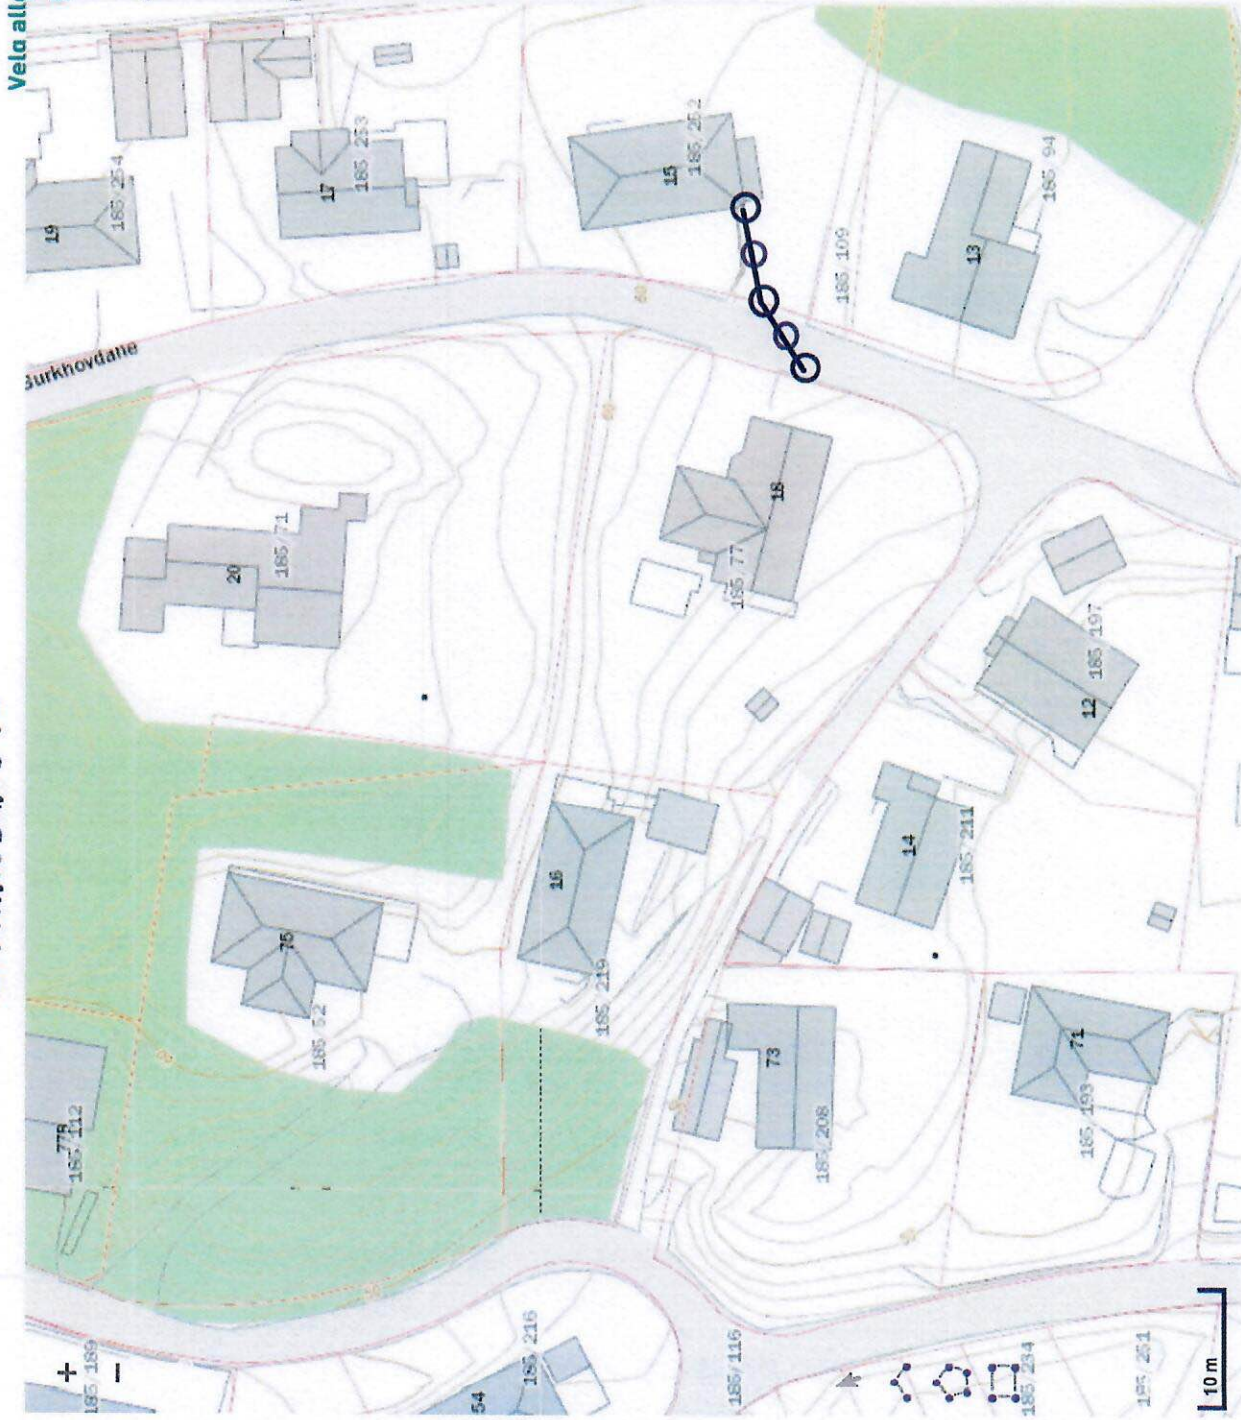

Vela alle aktive

[historiske](#)

LANDSDEKKENDE PRODUKTER

**Eierliste**

WI25250020 Ambita as

**Beregnes**

Velg

**Naboliste med valg**

WI25100100 Ambita as

**Beregnes**

Velg

**Digitale kartdata**

WM72316030 Ambita as

**Beregnes**

Velg


Du kan også åpne kommunens egen kart- og plandataløsning eller finne naboliste ved å identifisere en eiendom i søket og trykke «Vis produkter».

[Tilbake til søket](#)


**Avbryt**

### Vedlegg 3

#### Normalprofil

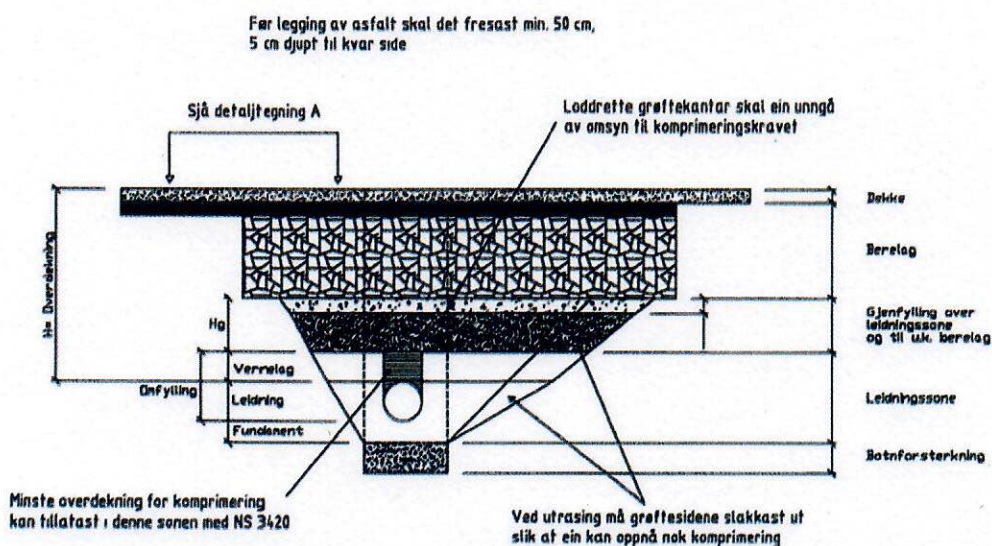


#### Fresing og fortanning / utkiling

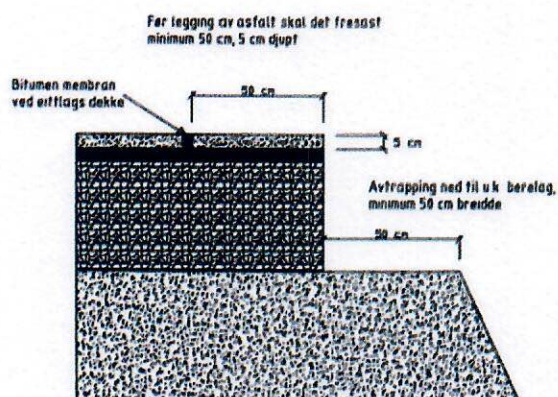

## Vedlegg 4

### Krav til istandsetting av vegareal etter gravearbeid i offentlig veg/gate

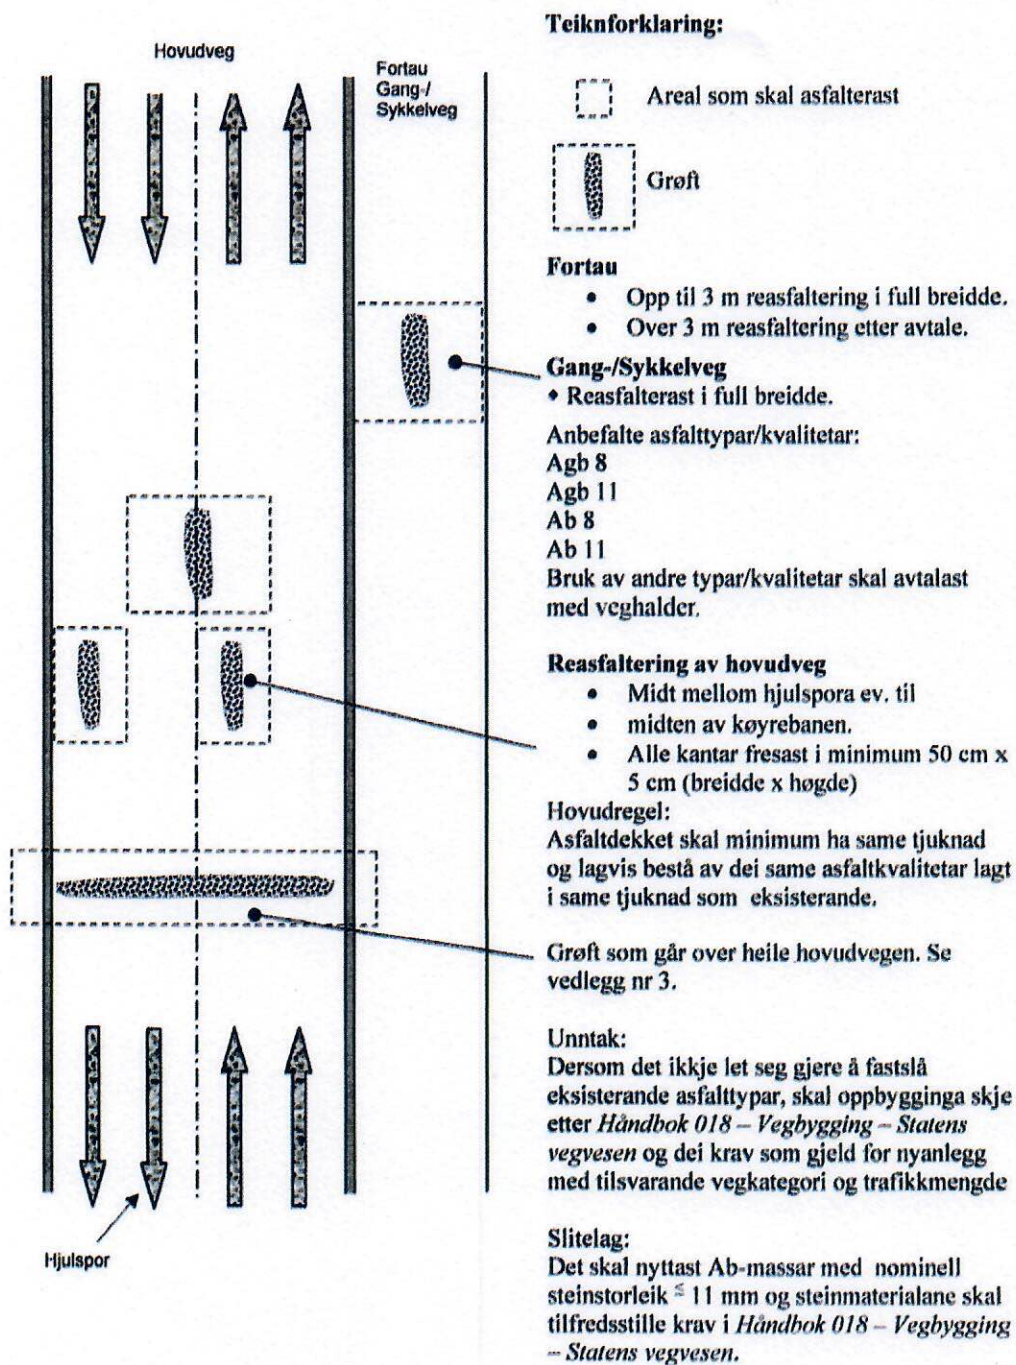

Smålonane 15

5353 Straume

Att: Lindås Kommune.

Tema: Drenering/Evt. Utskifting av avløpsrør i offentlig veg ved Burkhovdane 15.

**Referat fra befaring den 09.08.2019**

Viser til hyggelig befaring ved Burkhovdane 15 på fredag den 09.08.2019, her kunne vi alle se at forrige entreprenøren som har utført dette prosjektet en gang i fortiden, har jukset med masseutskiftningen. Familien vil den forbindelse rette på dette og få lagt nytt VA. Anlegg slik at de ikke får noe brudd/havari på dette i fremtiden.

**Info om anlegget/Prosjektet.**

Jobben består i og masse utskifte innkjørsel og evt. Grøft frem til kommunal på kobling kum i veg, dette bør gjøres for å få nok fall på avløp og når vi først graver dette opp så vil vi bytte ut di gamle rørene, slik at vi får et nytt anlegg. Dette vil bli utført i henhold til deres retningslinjer for denne type arbeid som er utarbeid av NKF nettverksgruppe. Når dette er gjort, så tror vi at dreneringen ved Burkhovdane 15 vil komme seg betraktelig og familien har et nytt VA. Anlegg som di kan stole på i fremtiden.

Vennlig Hilsen for

Østerbø Transport & Maskin AS

  
Eivind Østerbø

**ØSTERBØ  
TRANSPORT & MASKIN AS  
ORG. NR. 980 393 224**



## Sentralt godkjent foretak for ansvarsrett etter plan- og bygningsloven

---

Sentral godkjenning for: **ØSTERBØ TRANSPORT & MASKIN AS**

Foretaket, med organisasjonsnummer 980393224, er gitt følgende sentrale godkjenning i medhold av plan- og bygningsloven av 27. juni 2008 § 22-1 og forskrift om byggesak av 26. mars 2010 nr 488 (SAK10)

- › Utførelse av Landskapsutforming i tiltaksklasse 2
- › Utførelse av Riving og miljøsanering i tiltaksklasse 1
- › Utførelse av Vannforsynings- og avløpsanlegg i tiltaksklasse 2
- › Utførelse av Veg- og grunnarbeider i tiltaksklasse 2

**ØSTERBØ TRANSPORT & MASKIN AS:**

- › Godkjent opplæringsbedrift

Godkjenningen er gyldig til 15.07.2022

Godkjenningen er bare gyldig dersom fastsatte gebyr for å inneha sentral godkjenning betales innen fristene. Det gjøres oppmerksom på at sentral godkjenning for ansvarsrett skal trekkes tilbake ved alvorlige eller gjentatte overtredelser av bestemmelser gitt i eller i medhold av plan- og bygningsloven.

---