


Liv Thorsheim  
"Vesleheim" på Eknes i Lindås


Plan av 1. etg

Rettelser av 2. JUN. 1978  
LINDÅS BYGNINGSRÅD

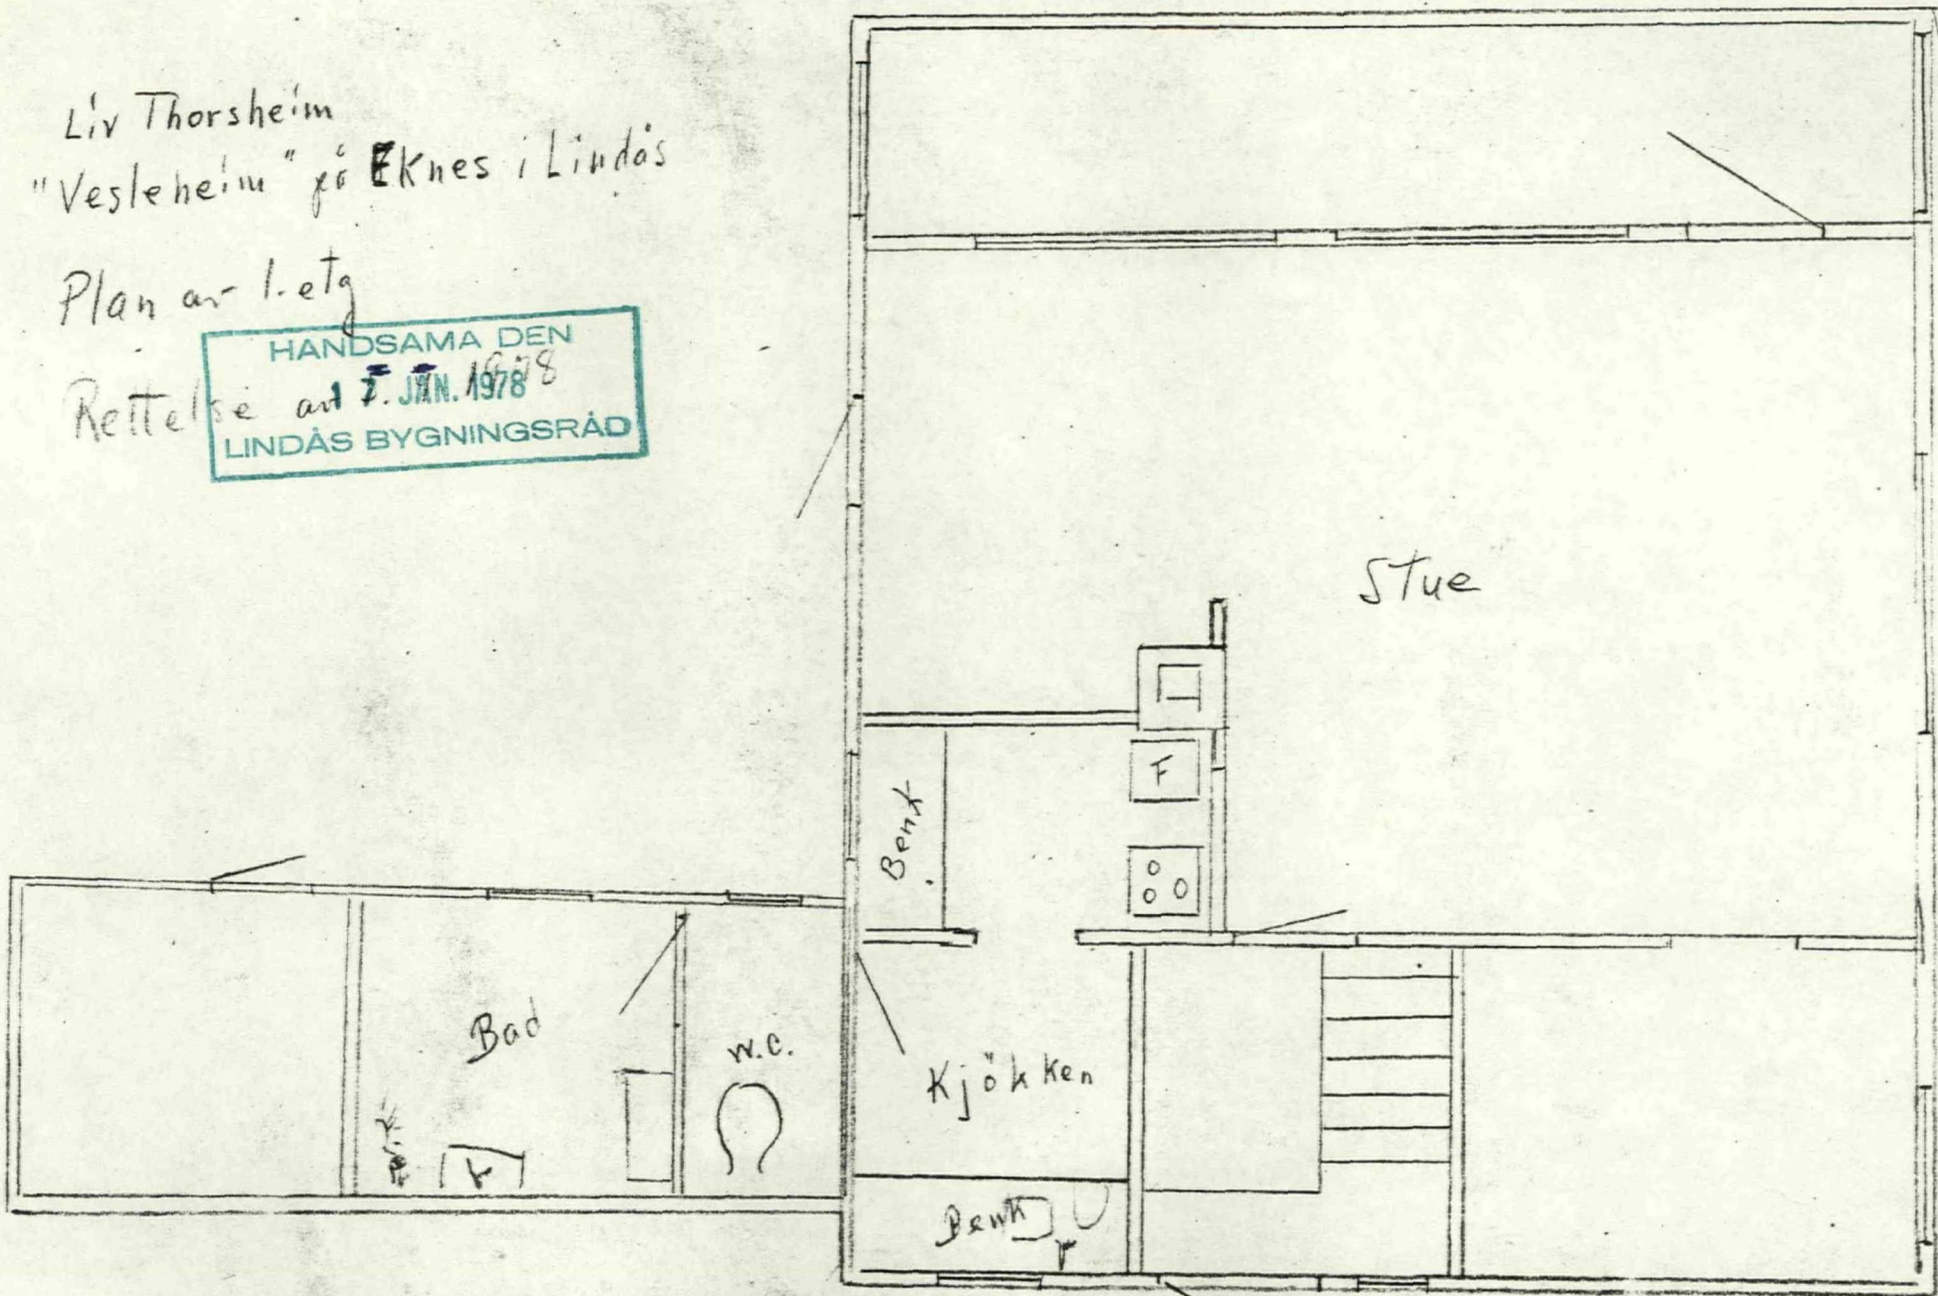



LINDAS KOMMUN  
INGENJÖRSKONTOR  
03003 22.12  
**ARK**  
Arkiv nr. 288

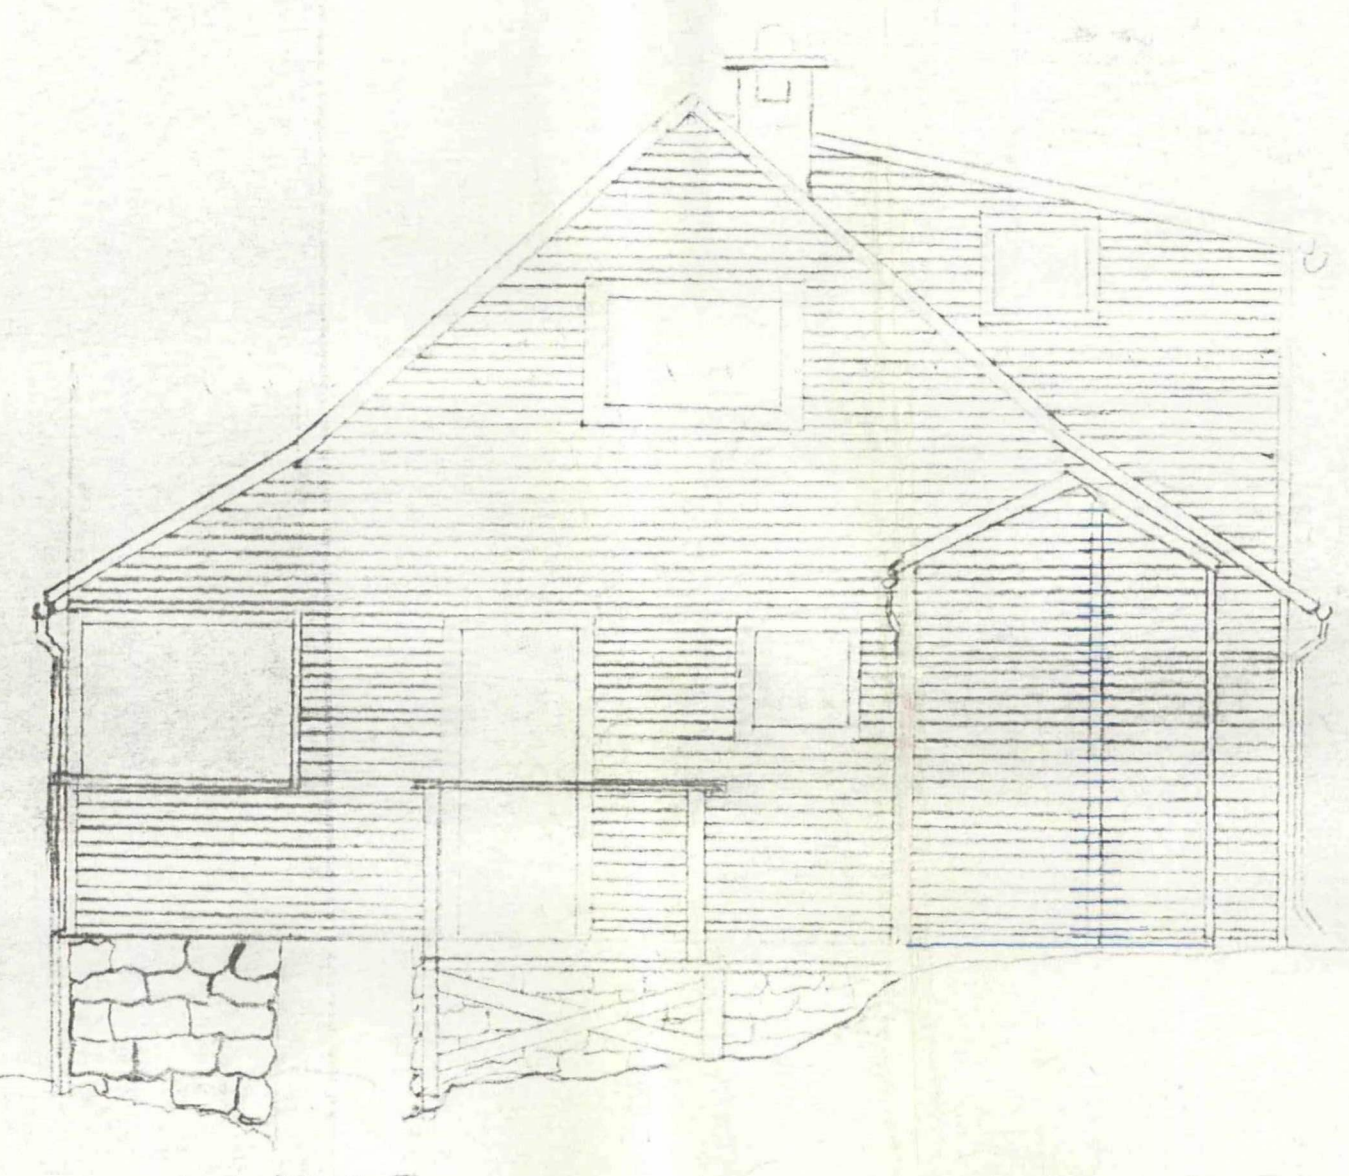

HANDSAMA DEN  
17 JAN. 1978  
LINDAS BYGNINGSRÅD

Leif Thorsheim  
"Vesteheim" i Lindås  
Eknes  
Fasade mol 7st




LINDÅS KOMMUNE  
KOMMUNE-  
INVENTÅRKONTOR

03092 22.1277

Arkiv nr. 238-8

HANDSAM DEN  
17 JAN. 1978  
LINDÅS BYGNINGSRÅD

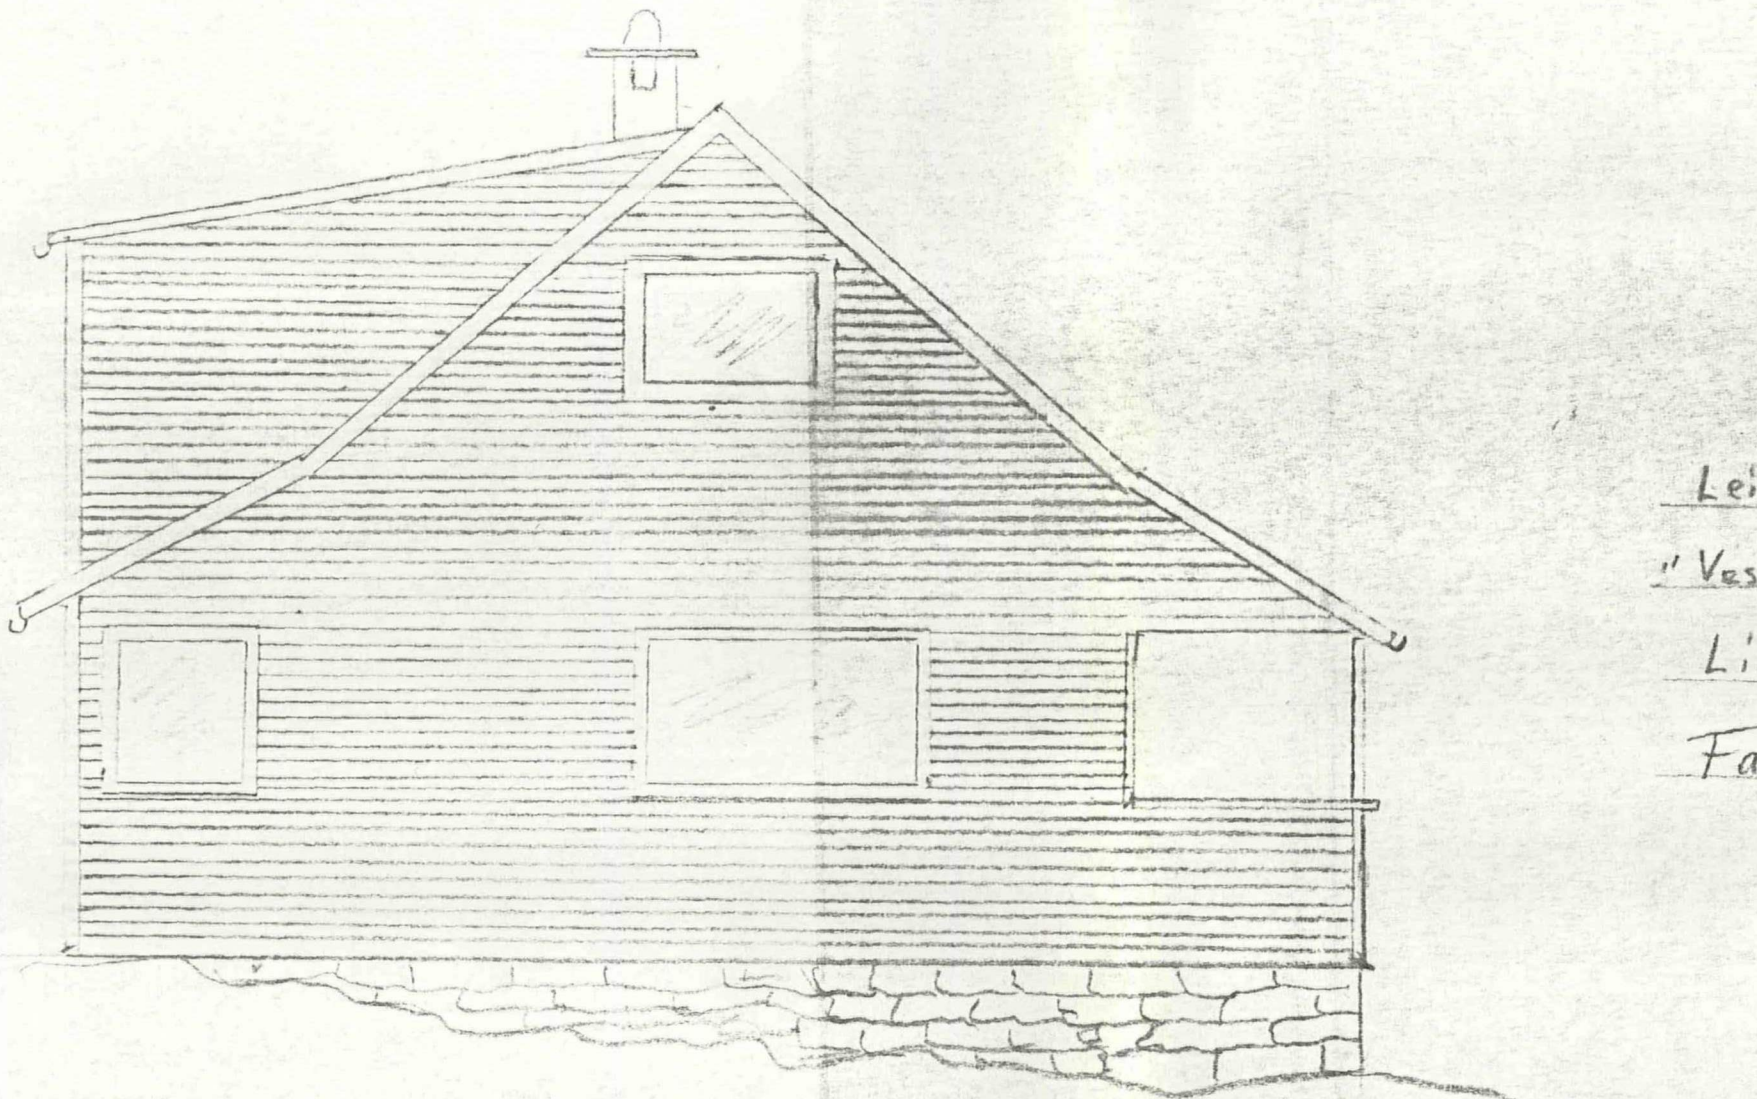

Leif Thorsheim  
"Vesleheim" Eknes i

Lindås

Fasade mot vest



LINDÅS KOMMUNE  
INGENIØRKONTOR

03092 22.12.77

Arkiv nr. 238-8


Leif Thorsheim

"Vesleheim" gr. nr 238 br. nr. 8. 31.38.44

Eknes i Lindås i Hordaland


Fasade mot Nord

HANDSAMT DEN  
17 JAN. 1978  
LINDÅS BYGNINGSRÅD

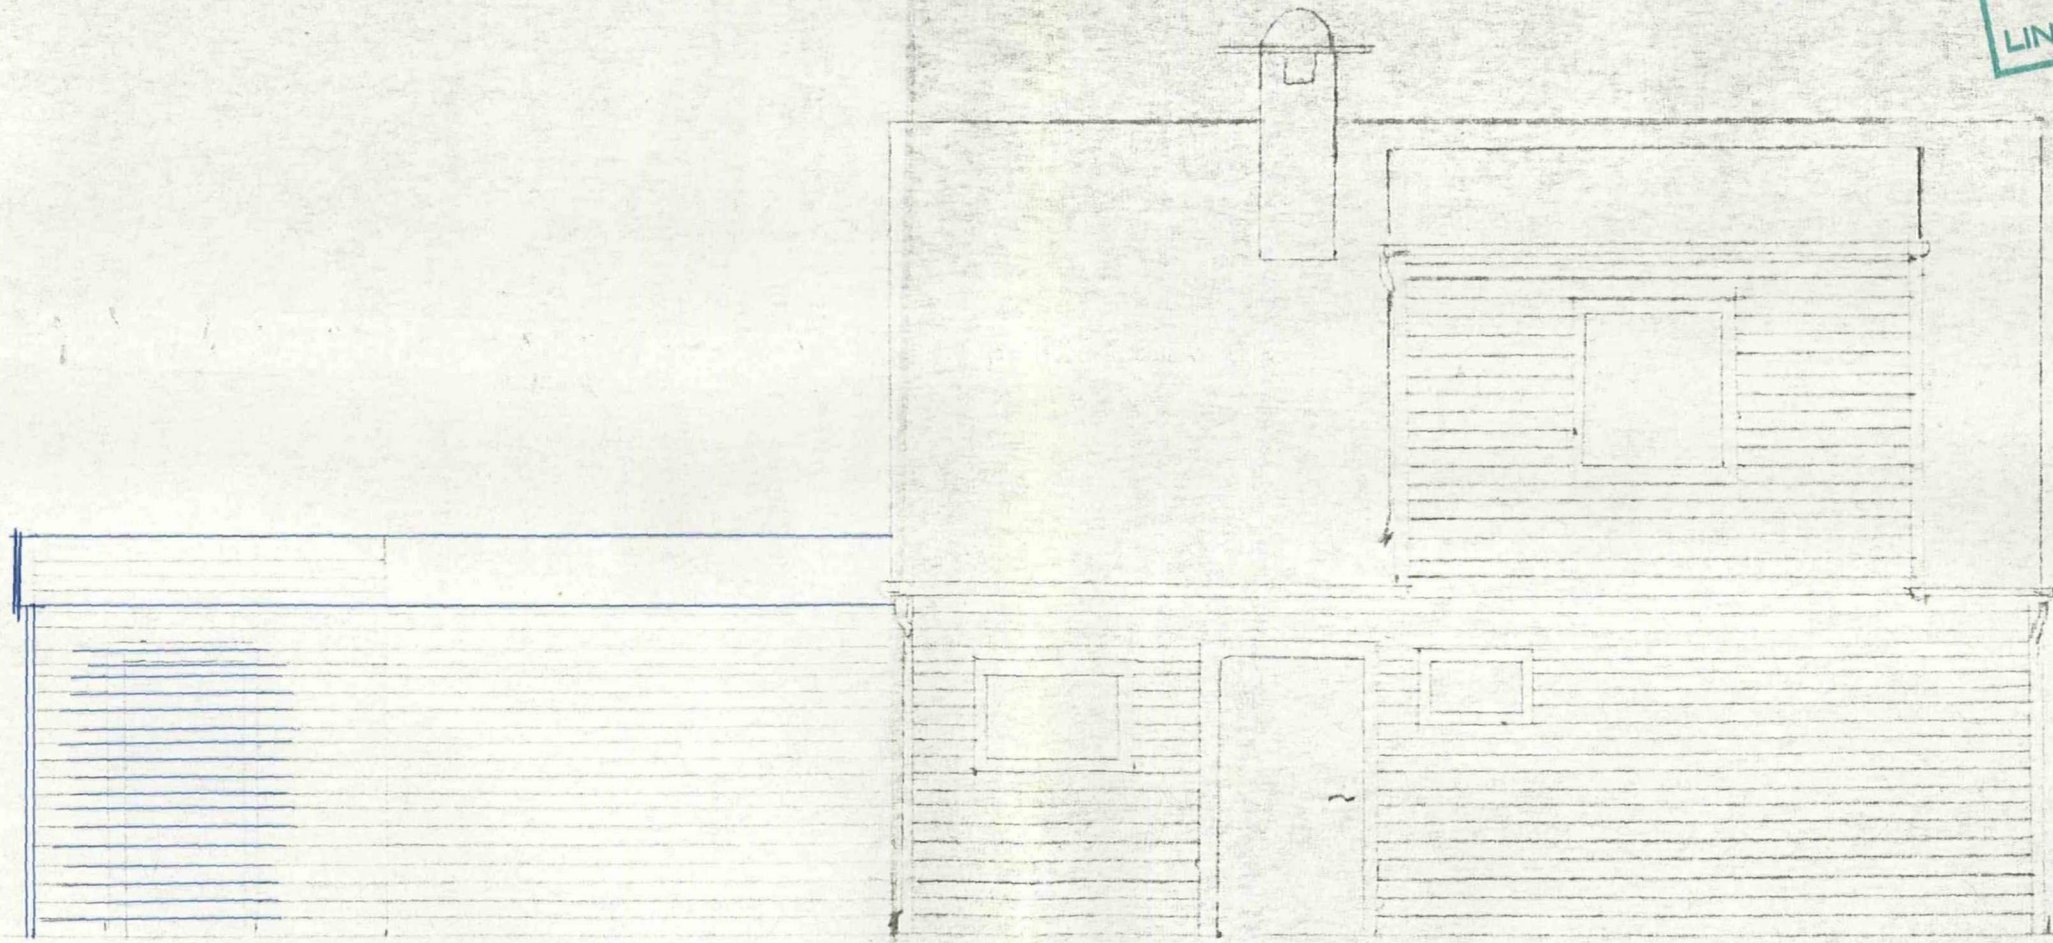



LINDÅS KOMMUNE  
KOMMUNE-  
INGENJÖRSKONTORET  
03092 22.12.77  
Arkiv nr. 2388

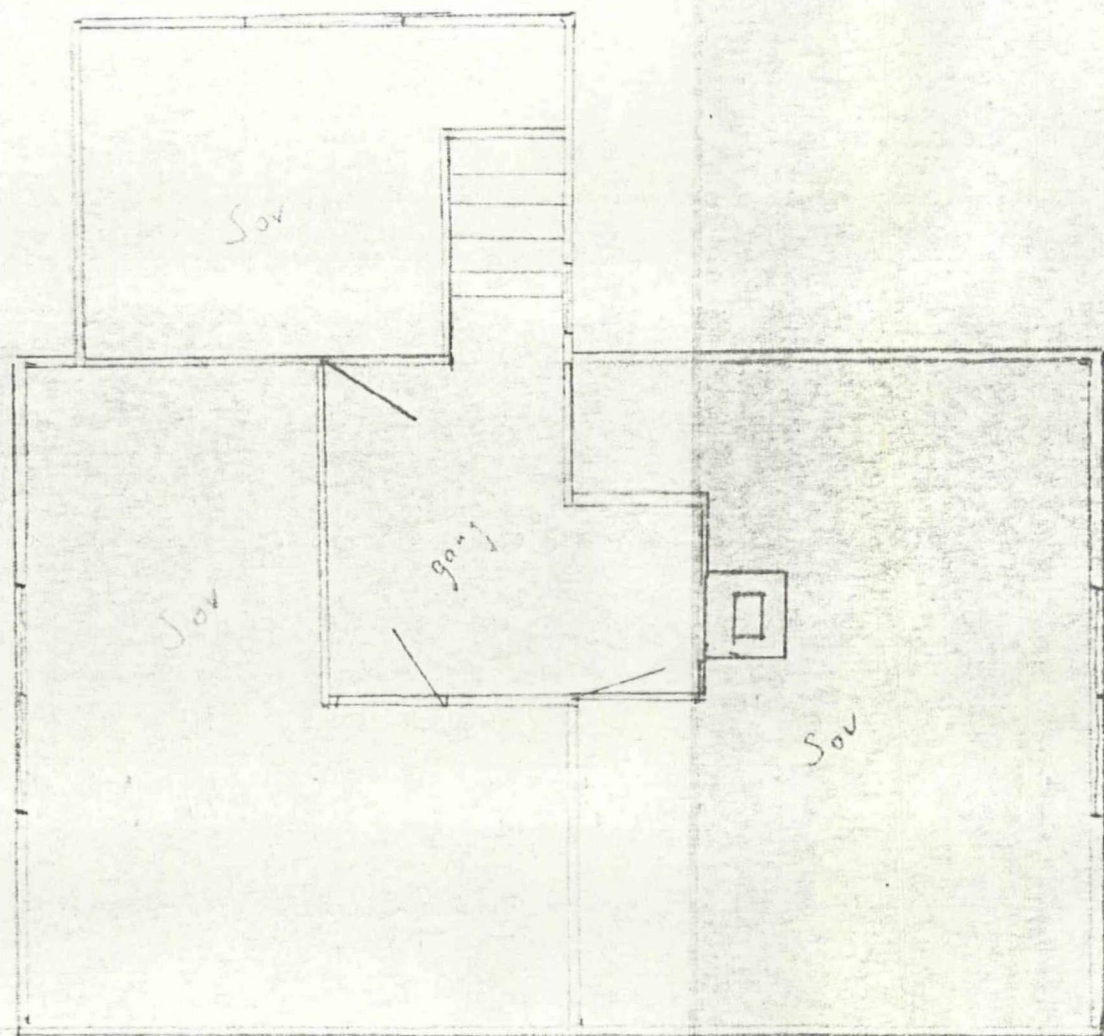


Leif Thorsheim  
"Vesleheim" på Eknes  
i Lindås  
plan av 2. etg

HANDSAMT DEN  
17 JAN. 1978  
LINDÅS BYGNINGSRÅD

M 1:50.




LINDÅS KOMMUNE  
INGENJÖRSKONTORET  
03092 22.12.77  
Arkiv nr. 238-8

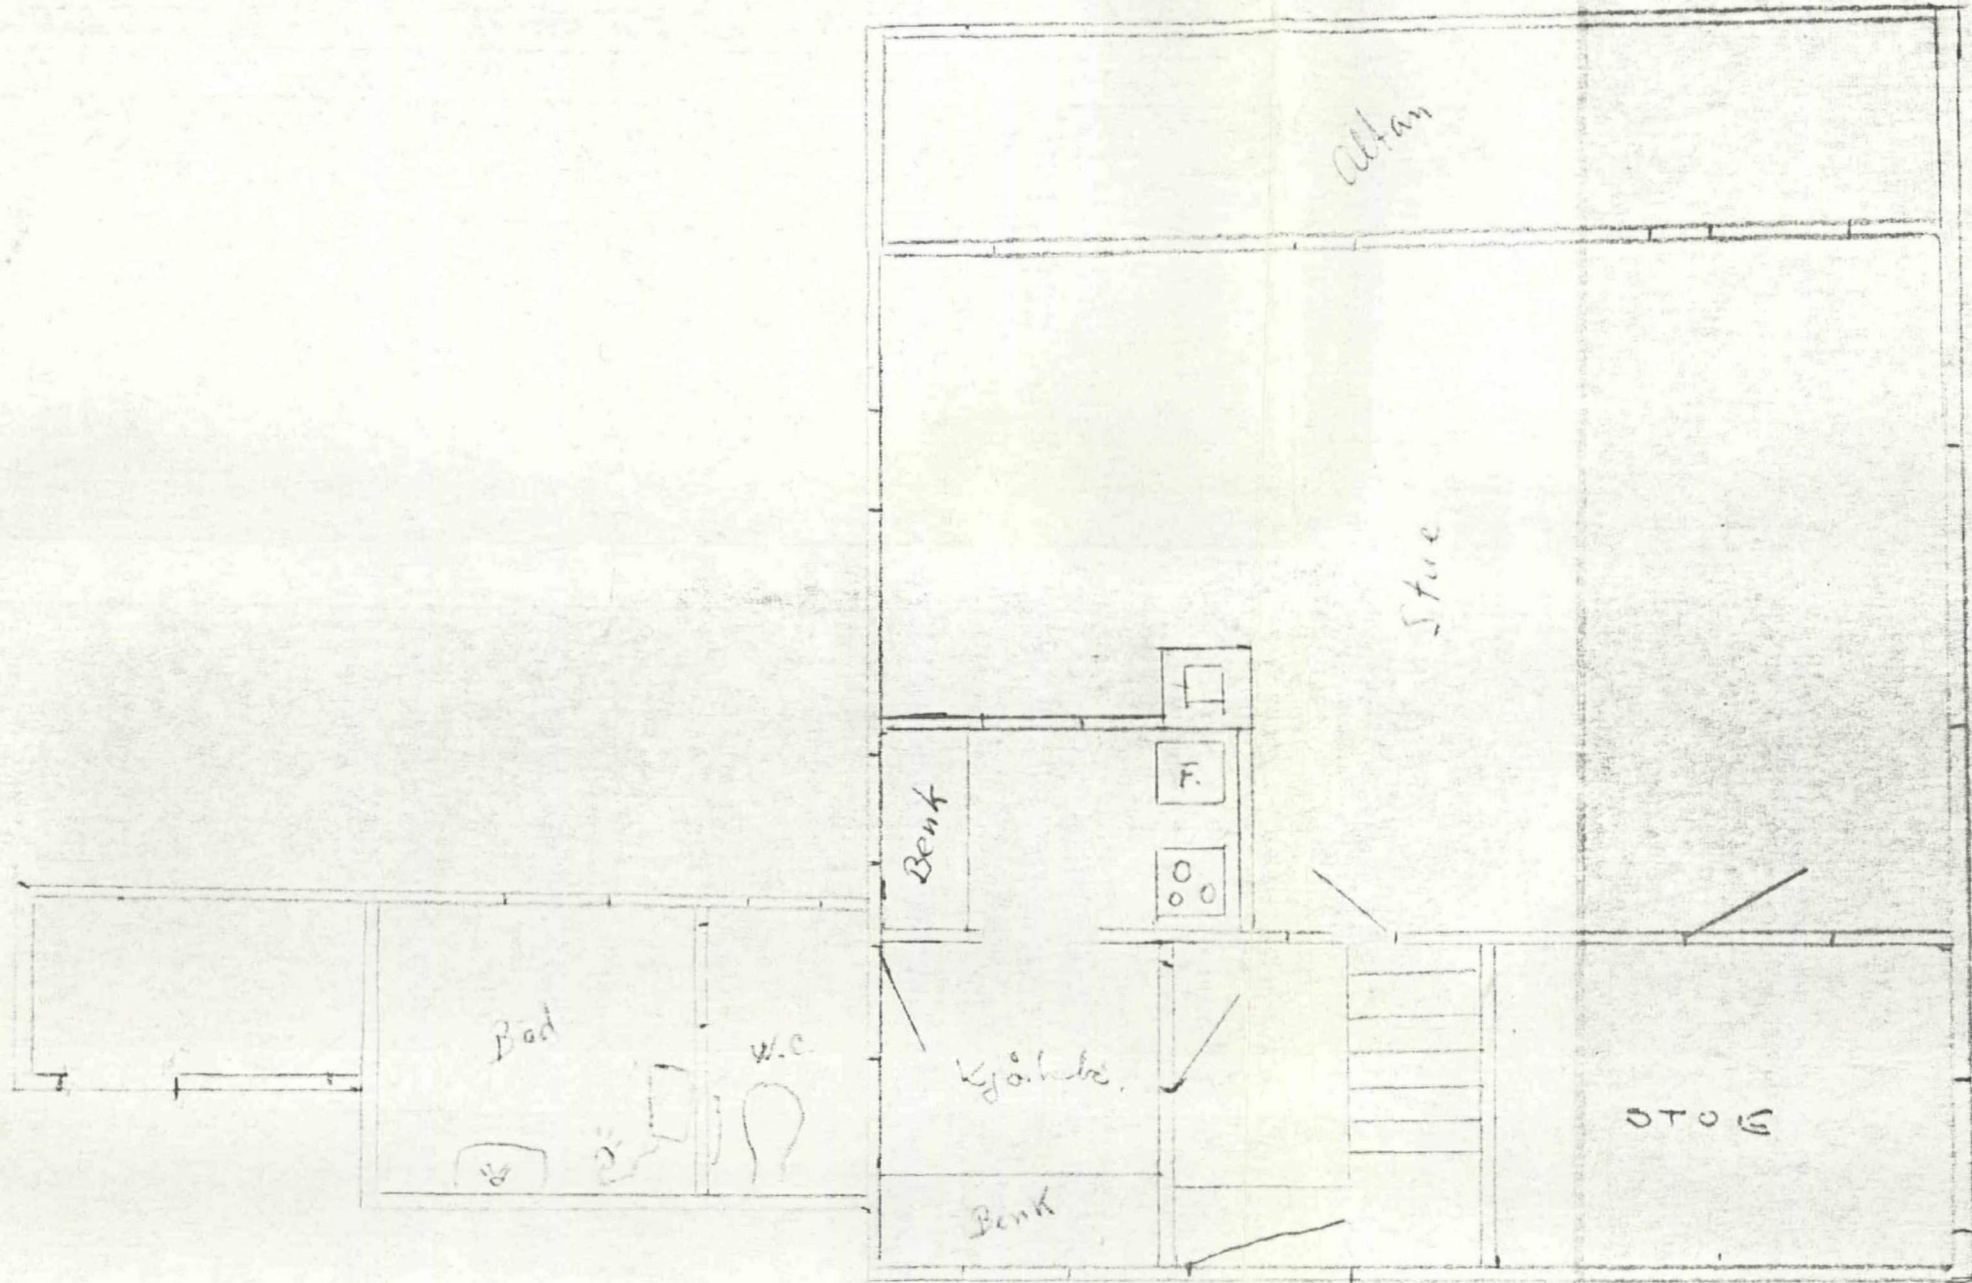

Leif Thorsheim  
"Vesleheim" på Eknes  
i Lindås  
plan nr. 1. etg

HANDSAM DEN  
17 JAN. 1978  
LINDÅS BYGNINGSRÅD



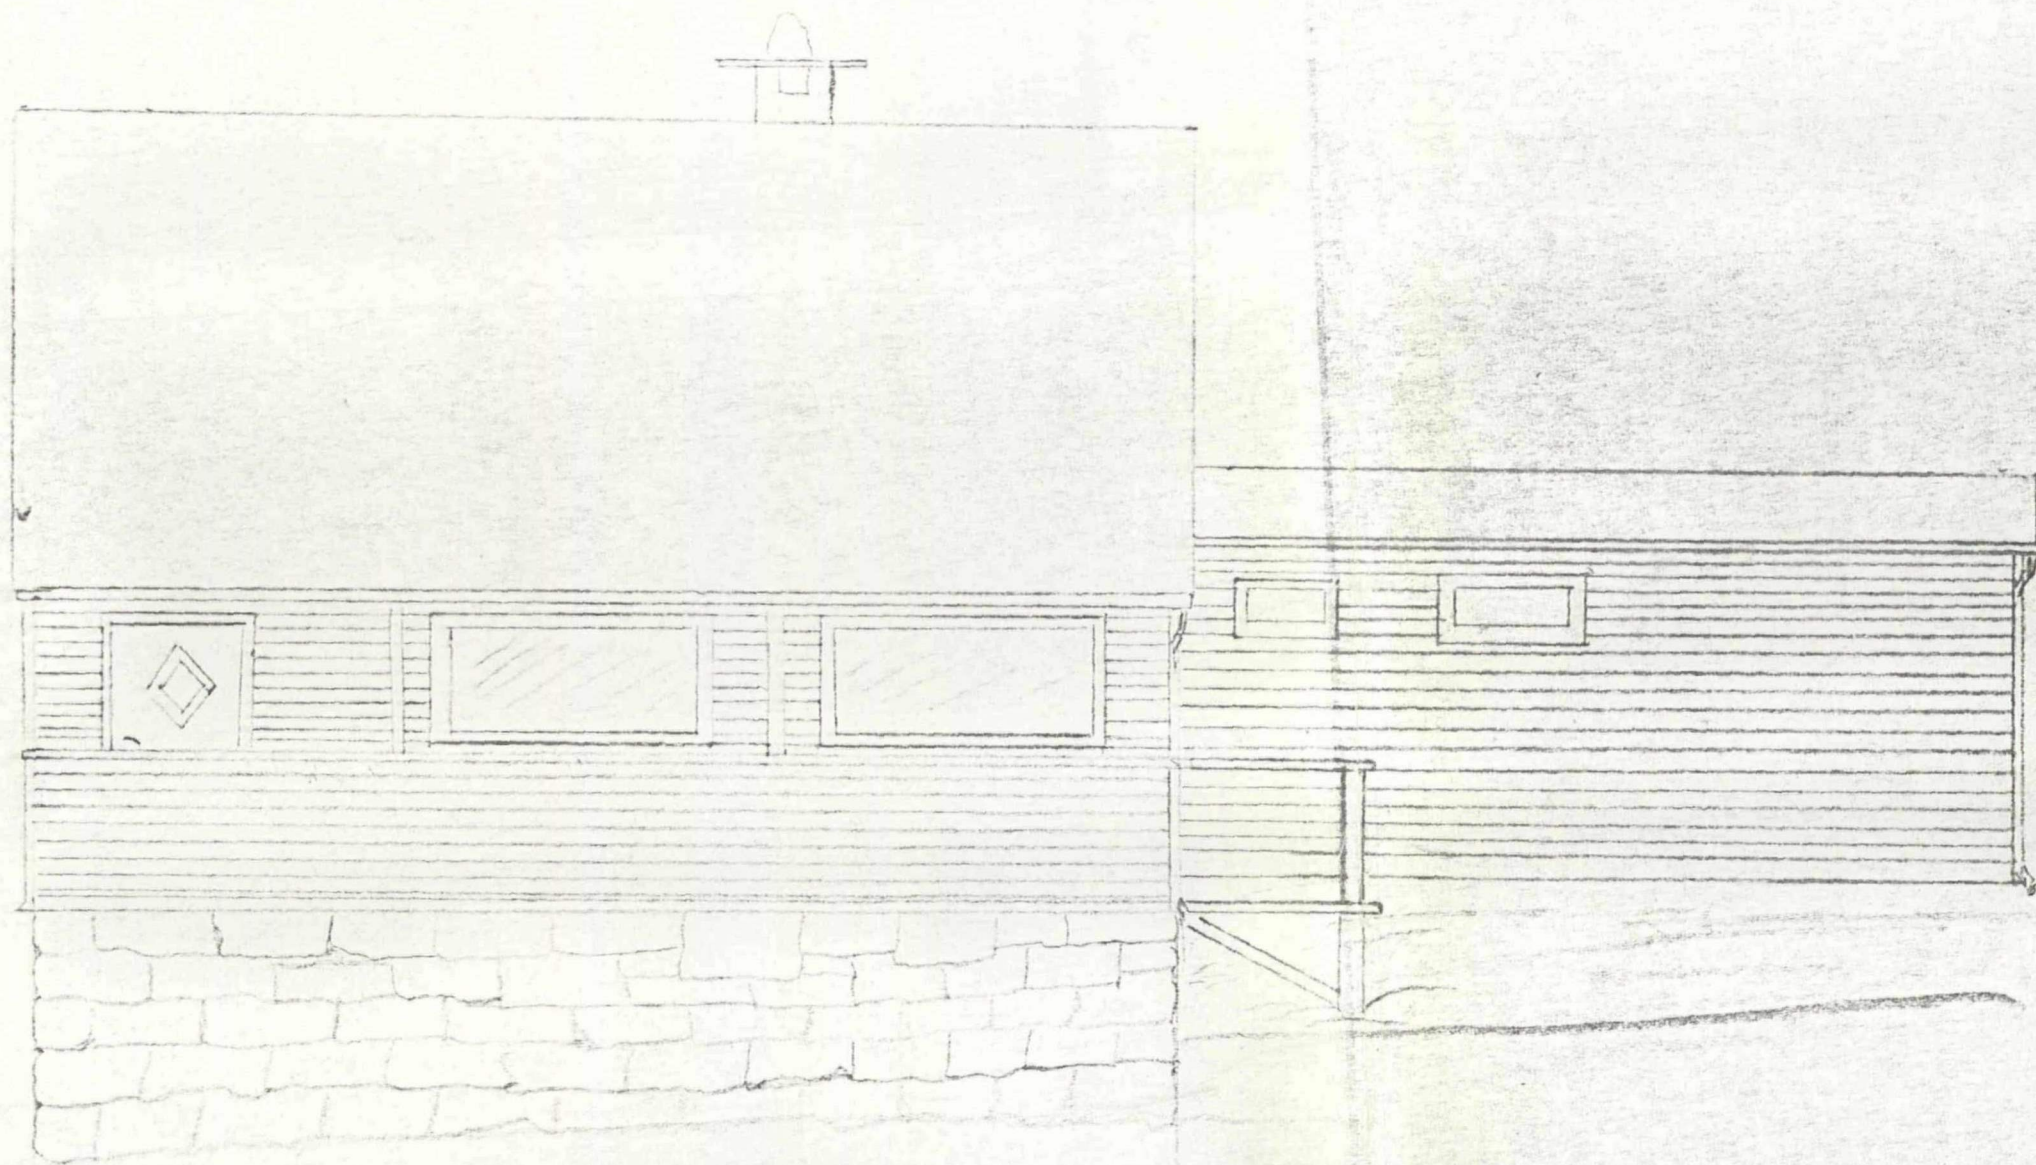

LINDÅS KOMMUNE  
KOMMUNE-  
INGENJÖRSKONTORET

03092 22.1277

Arkiv nr. 2388

NE  
RET  
77  
**IV**

HANDSAMMA DEN  
17 JAN. 1978  
LINDÅS BYGNINGSRÅD

Leif Thorsheim  
"Vesleheim" på Eknes i Lindås

Fasade mot syd