



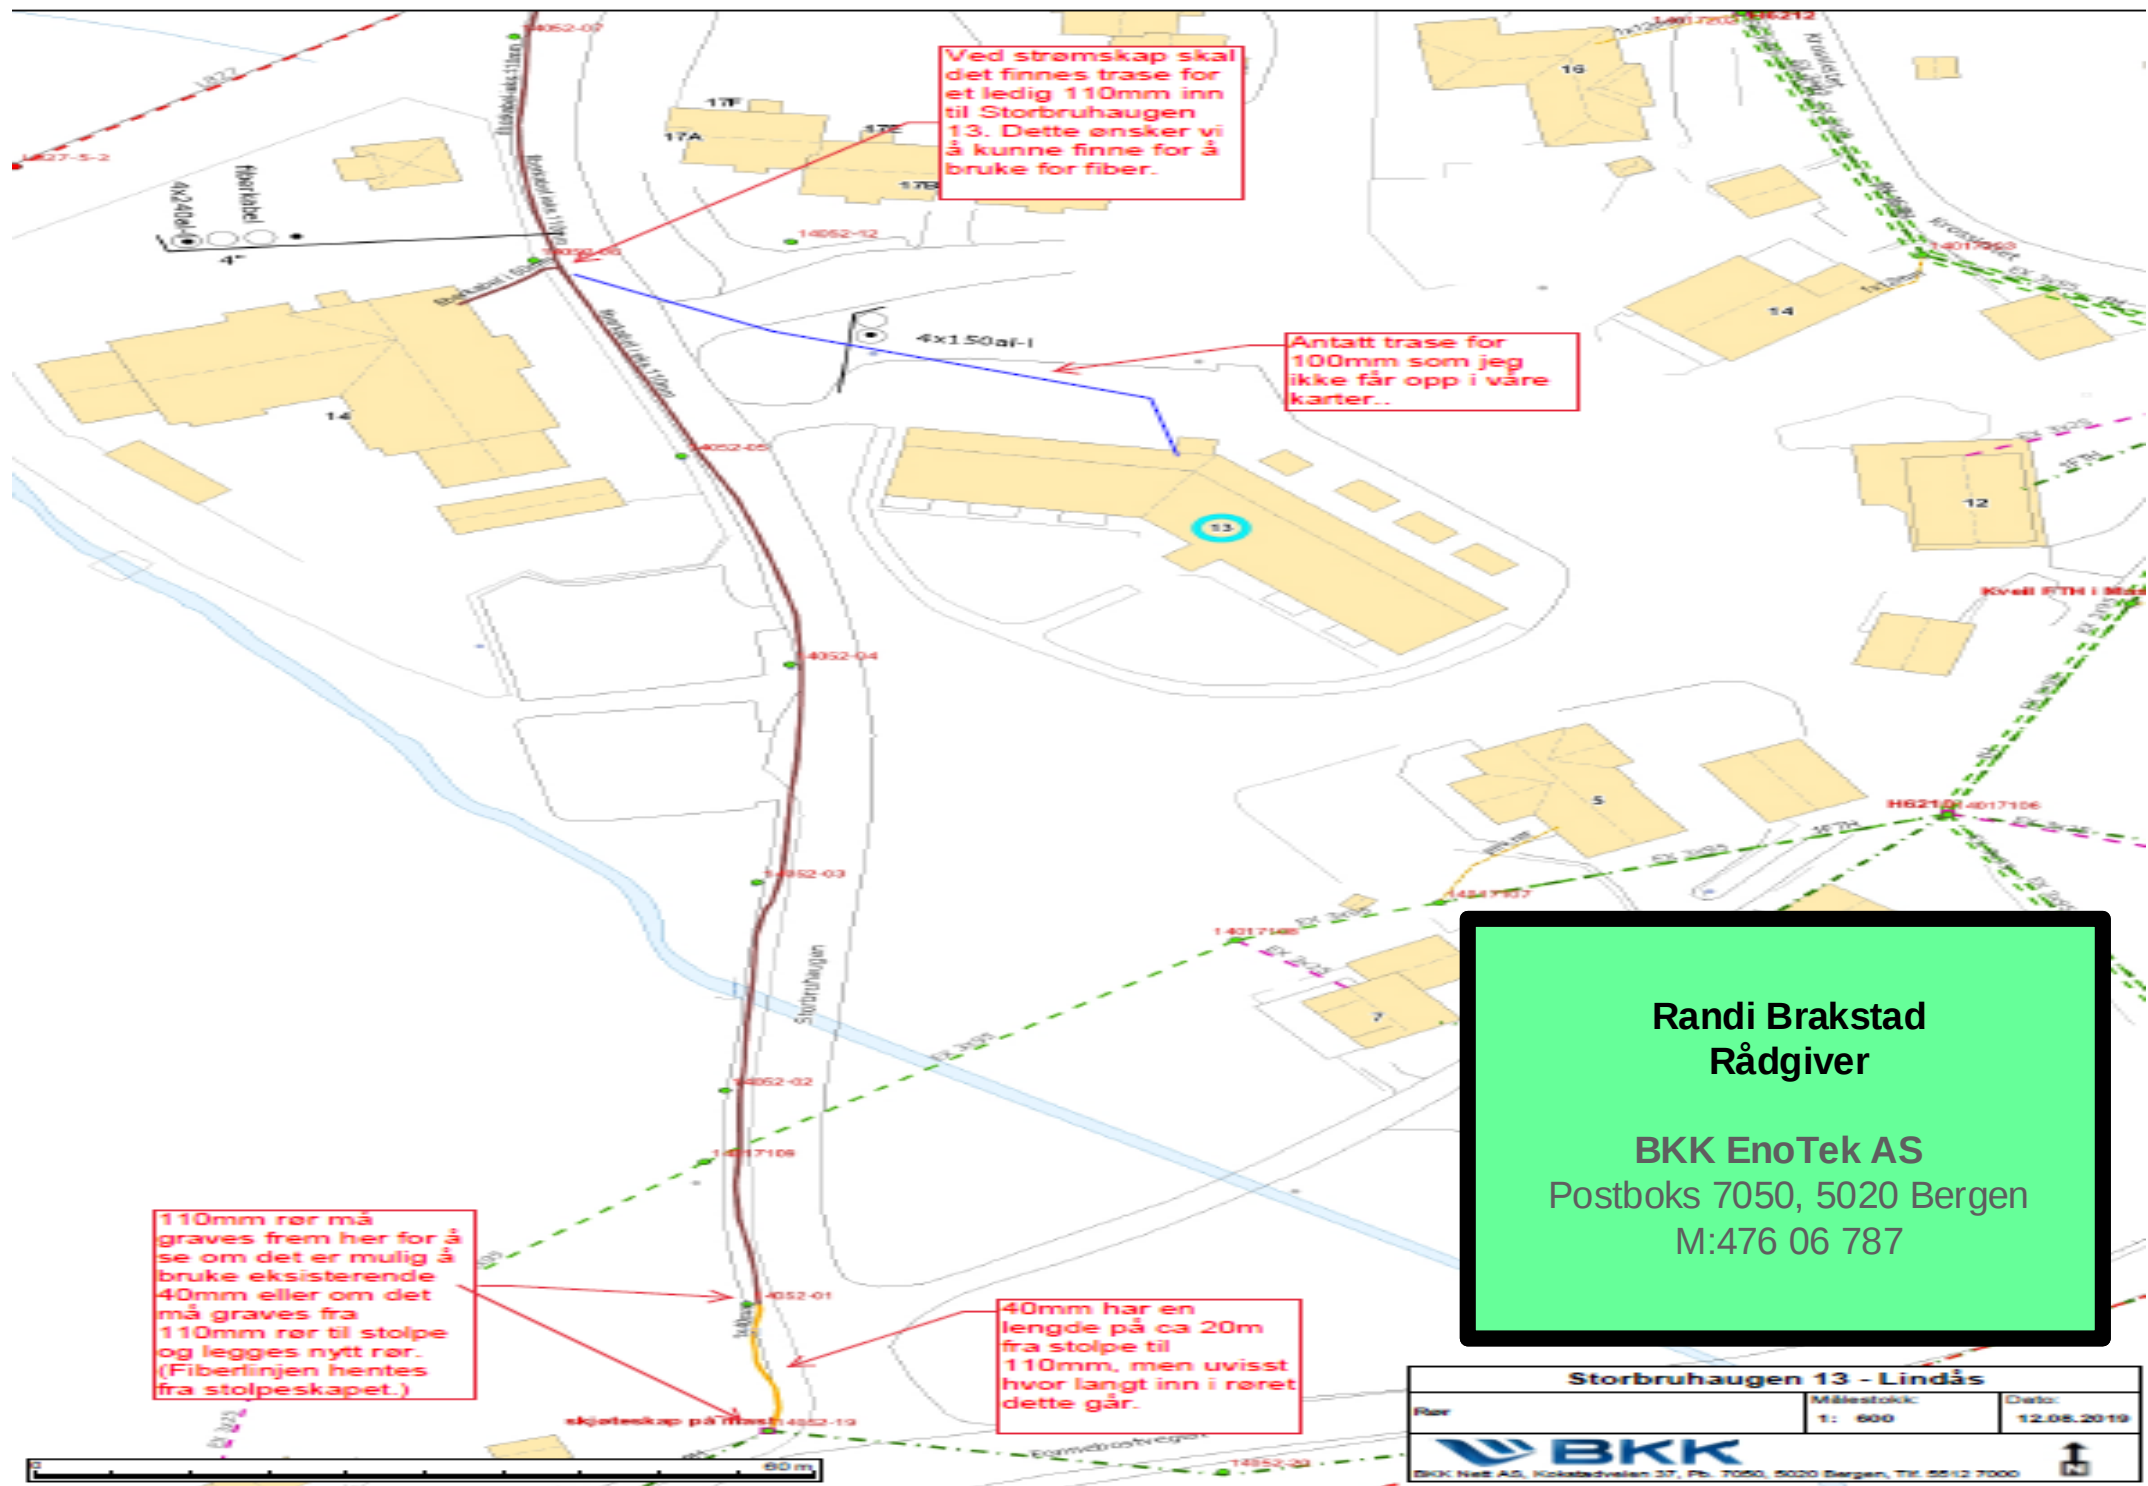

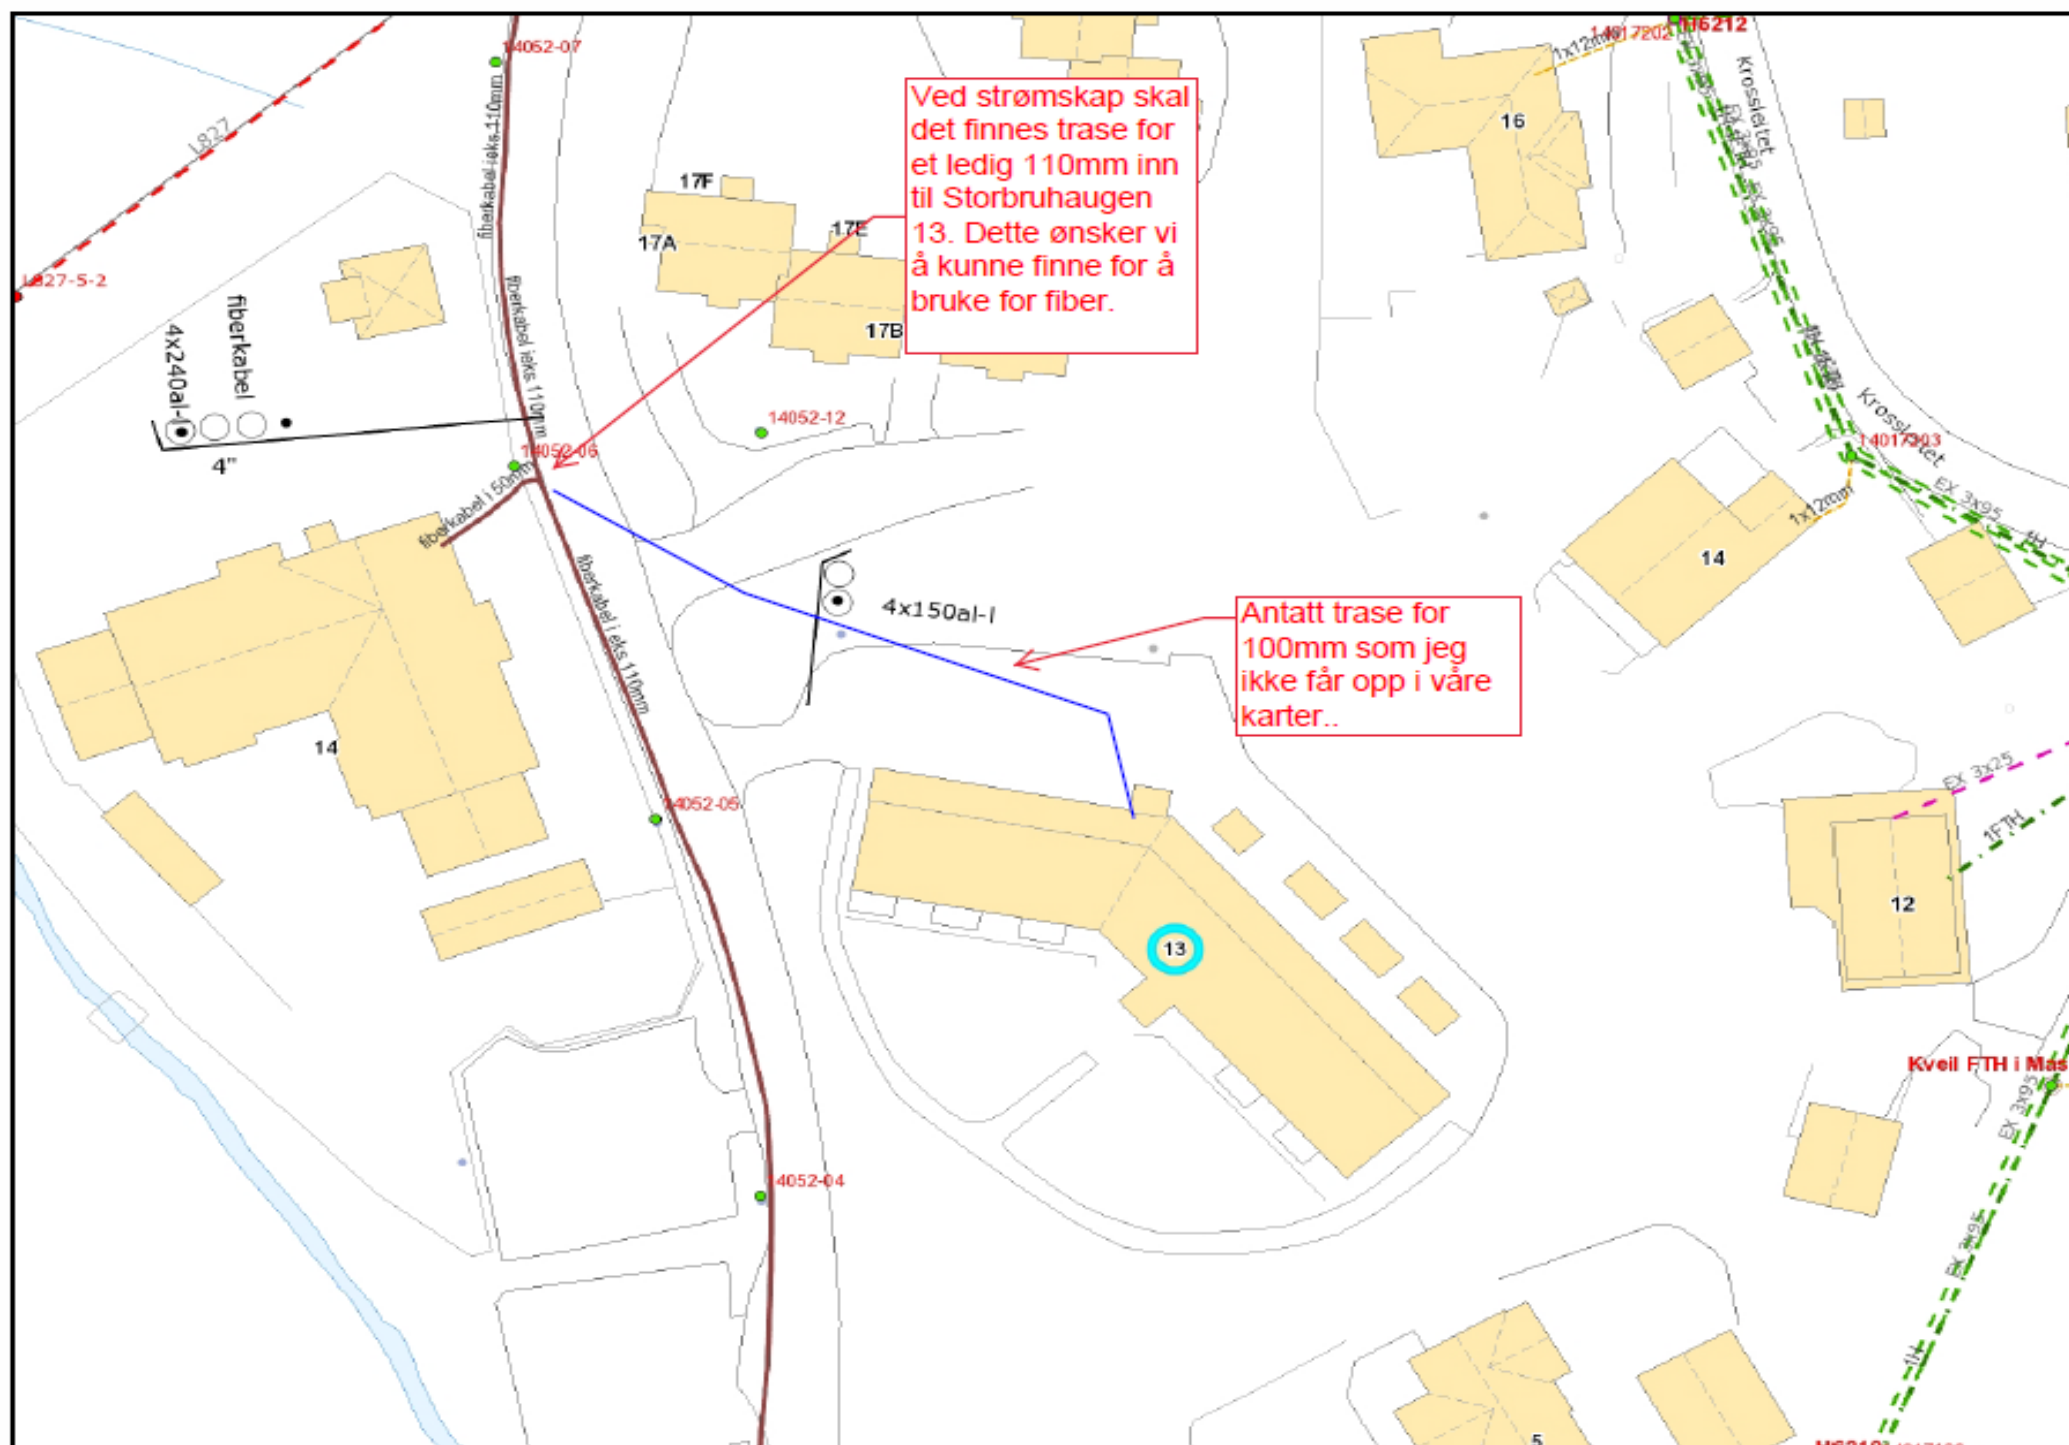




Ved strømskap skal det finnes trase for et ledig 110mm inn til Storbruhaugen 13. Dette ønsker vi å kunne finne for å bruke for fiber.

Oppretter midlertidig fortau ved behov begge steder.

110mm rør må graves frem her for å se om det er mulig å bruke eksisterende 40mm eller om det må graves fra 110mm rør til stolpe og legges nytt rør. (Fiberlinjen hentes fra stolpeskapet.)

40mm har en lengde på ca 20m fra stolpe til 110mm, men uvisst hvor langt inn i røret dette går.

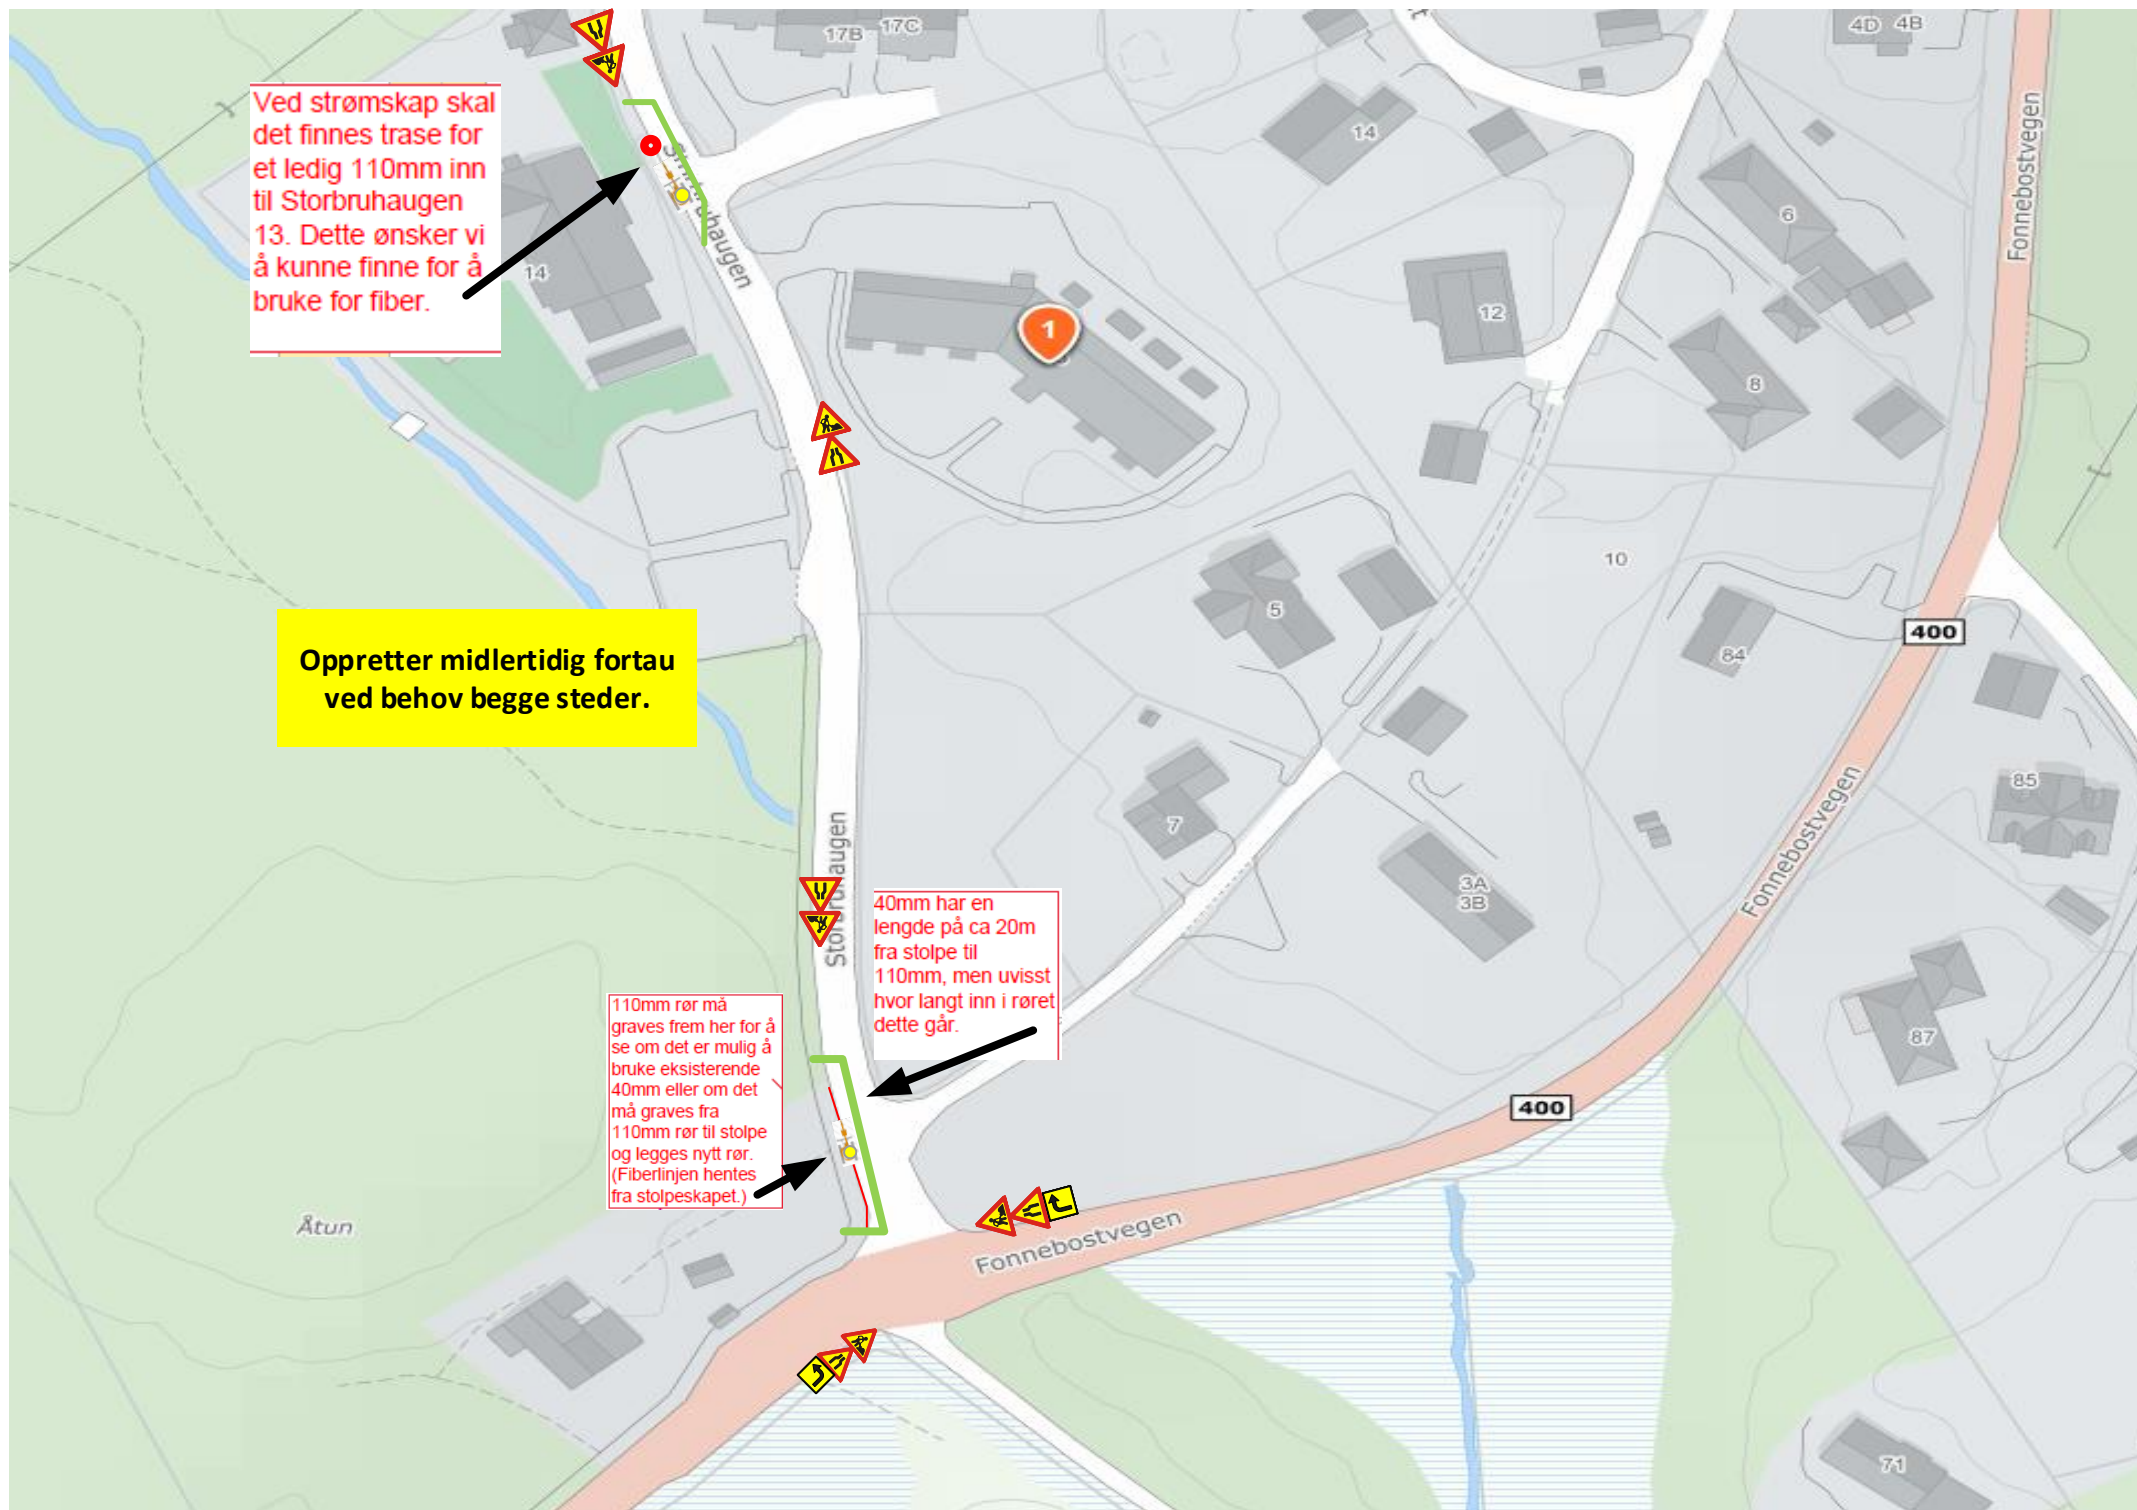

Solhaugen barnehage SA

