

**SØKNAD OM DISPENSASJON FRÅ BYGGJEGRENSE LANGS OFFENTLEG VEG**

Tiltakshaver..... Terje Bjørge ..... Tlf..... 40.33.22.33  
 Adresse..... Fyllingsnesvegen 225 ..... Postadr. 5913 EIKANGERVÅG  
 Ansvarleg sokjar/utforande..... Terje Bjørge ..... Tlf..... 40.33.22.33  
 Adresse..... Fyllingsnesvegen 225 ..... Postadr. 5913 EIKANGERVÅG  
 Gnr..... 214 ..... Bnr..... 87 ..... Kommune..... LINDÅS  
 (~~Europa / Riks / Fylkesveg~~)..... Fyllingsnesvegen ..... Stad.....

Undersøk planstatus for eigedomen hjå kommunen

Kommuneplan (foremal)..... VEG .....

Reguleringsplan  Nei  Ja Namn på planen.....

**SØKNAD OM AVKØYRSLE**

- |  |  |
|--|--|
| <input type="checkbox"/> Ny avkøyrslé                          | <input type="checkbox"/> Bustadeiningar antall.....stk |
| <input type="checkbox"/> Utvida bruk av eksisterande avkøyrslé | <input type="checkbox"/> Hytte antall.....stk          |
| <input type="checkbox"/> Flytting av eksisterande avkøyrslé    | <input type="checkbox"/> Industri/Næring               |
| <input type="checkbox"/> Stenging                              | <input type="checkbox"/> Driftsavkøyrslé               |
| <input type="checkbox"/> Anna foremål.....                     | <input type="checkbox"/> Andre                         |

**SØKNAD OM DISPENSASJON FRÅ BYGGJEGRENSE (MÅ GRUNNGJEVAST)**

Kva funksjon får bygget (til domes bustad, hytte m m?)..... Garasje .....

Nybygg  Tilbygg

Avstand frå vegmidte til næraste kant av omsøkt byggverk..... 3,5 ..... meter

Kart/skisse i målestokk 1:1000 skal leggjast ved soknaden. Kart kan ein få ved teknisk kontor i kommunen. Kartet/skissa skal syne tomte med bygget, avkøyrslé, snuareal og vegen inn på tomte.

**EVT. TILLEGG SOPPLYSNINGAR/GRUNNGJEVING**


Nåv. skur søkes revet. Nytt kombinert bygg vil være et kombinert bygg for sportsbod - og garasje.

Det nye bygg vil ha samme avstand som nåv. skur. Mønehøyden på nytt bygg vil bli ca. 1,5m høyere enn dagens, men siktforholdene på stedet vil ikke bli noe reduserte.

Eikangervåg den 27.08. 2014

underskrift

Terje Bjørge

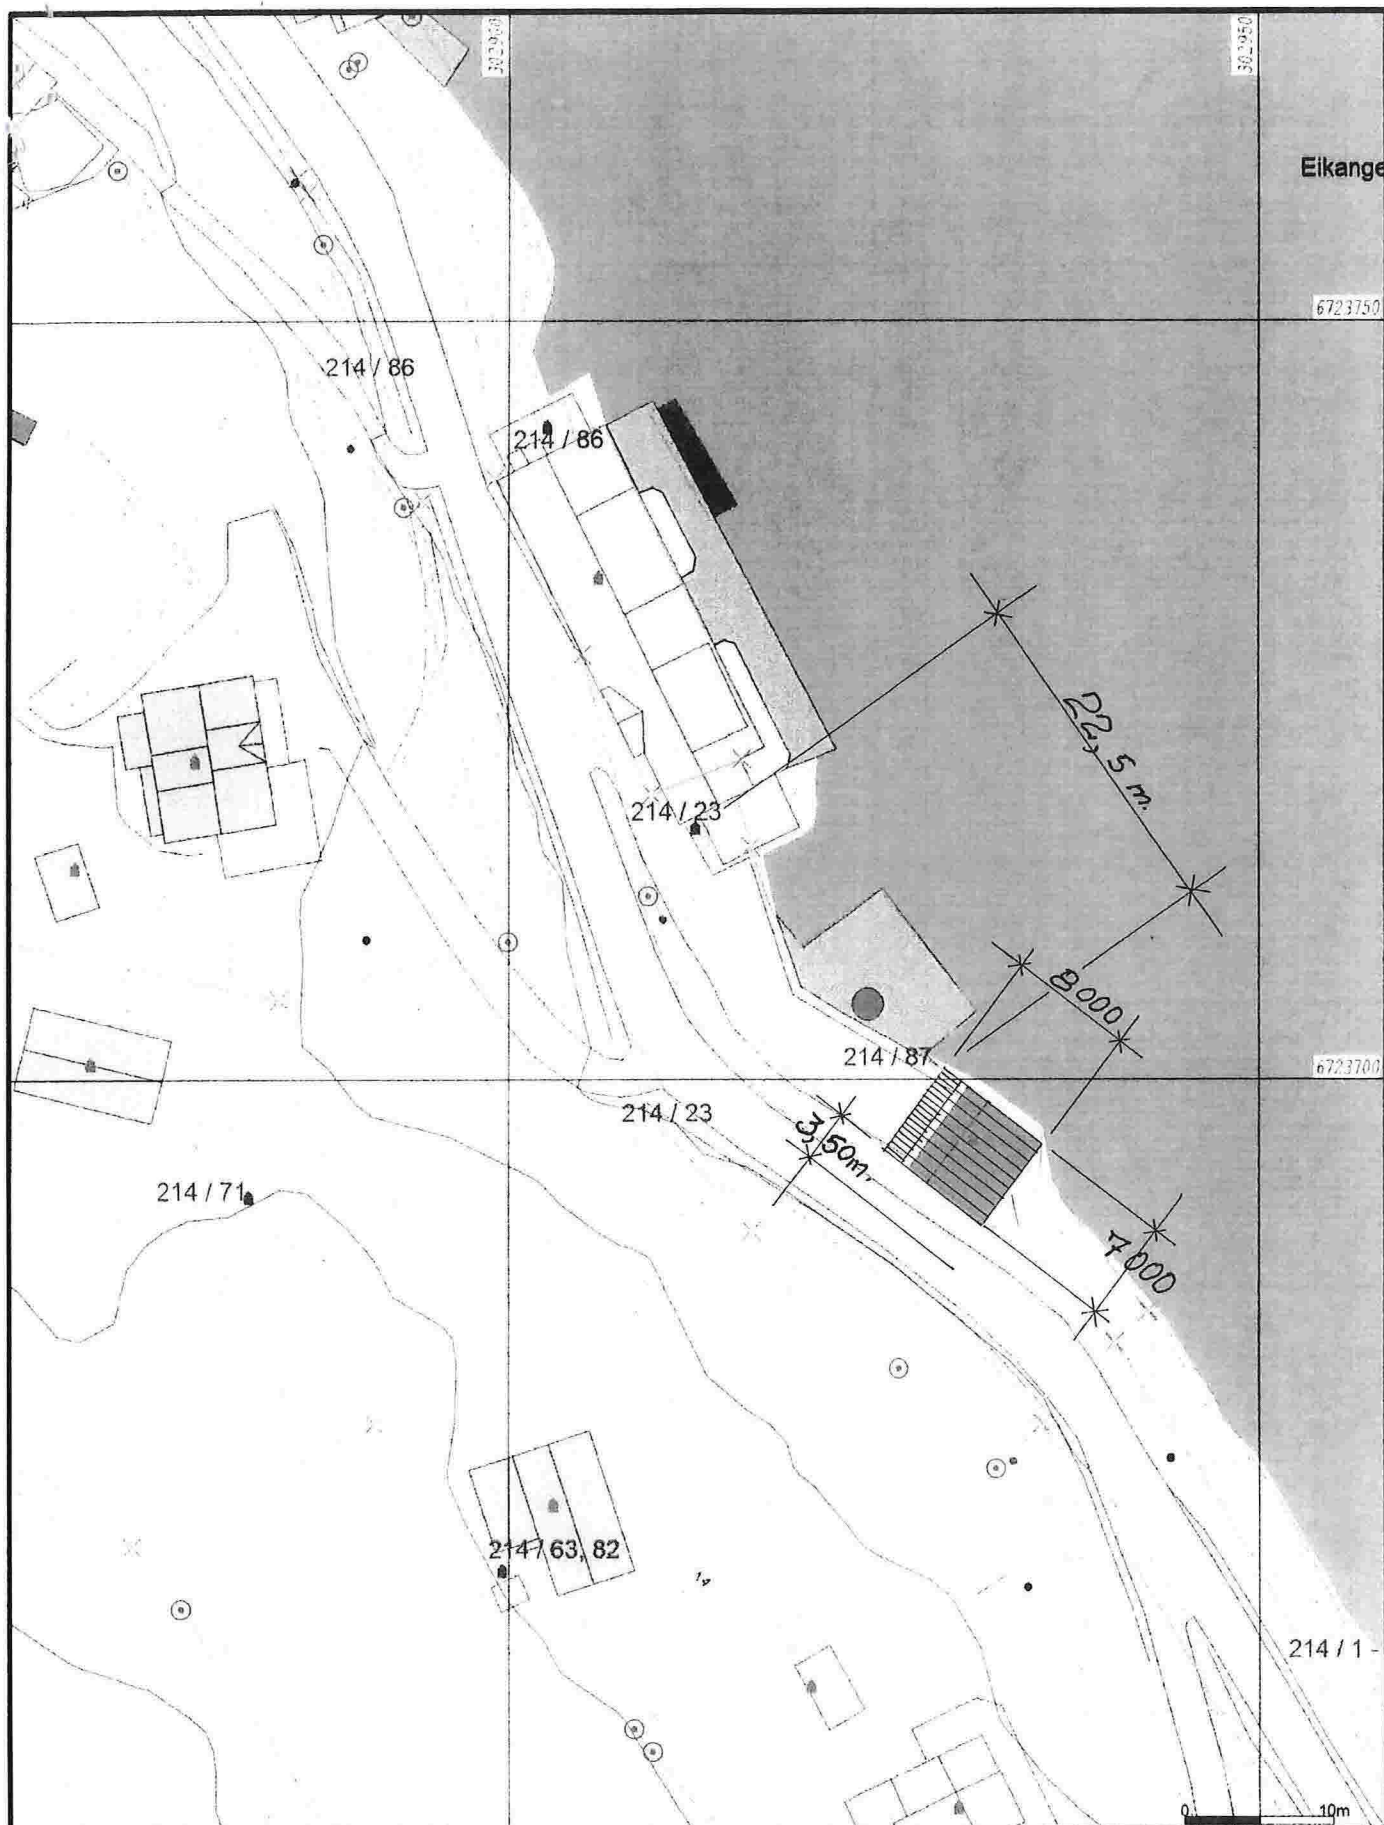

- Målte Grenser
- Registrerte Grenser
- Udefinert grenser
- ⊕ Teneningsmåle grense
- ⊕ Konstruert grensepunkt
- Bolig
- Bustad m leilighet
- Væringsbus
- Støre bustader
- Hytte ferielus
- Garasje utlus
- Industri lager
- Andre bygg

Beliggenhet og høyder må oppfattes som orienterende.



Lindås kommune  
Geodata avdeling


Dato: 2014.06.04  
Skala: 1:1

Gnr 214 bnr 87



Målestokk  
1:500

100%

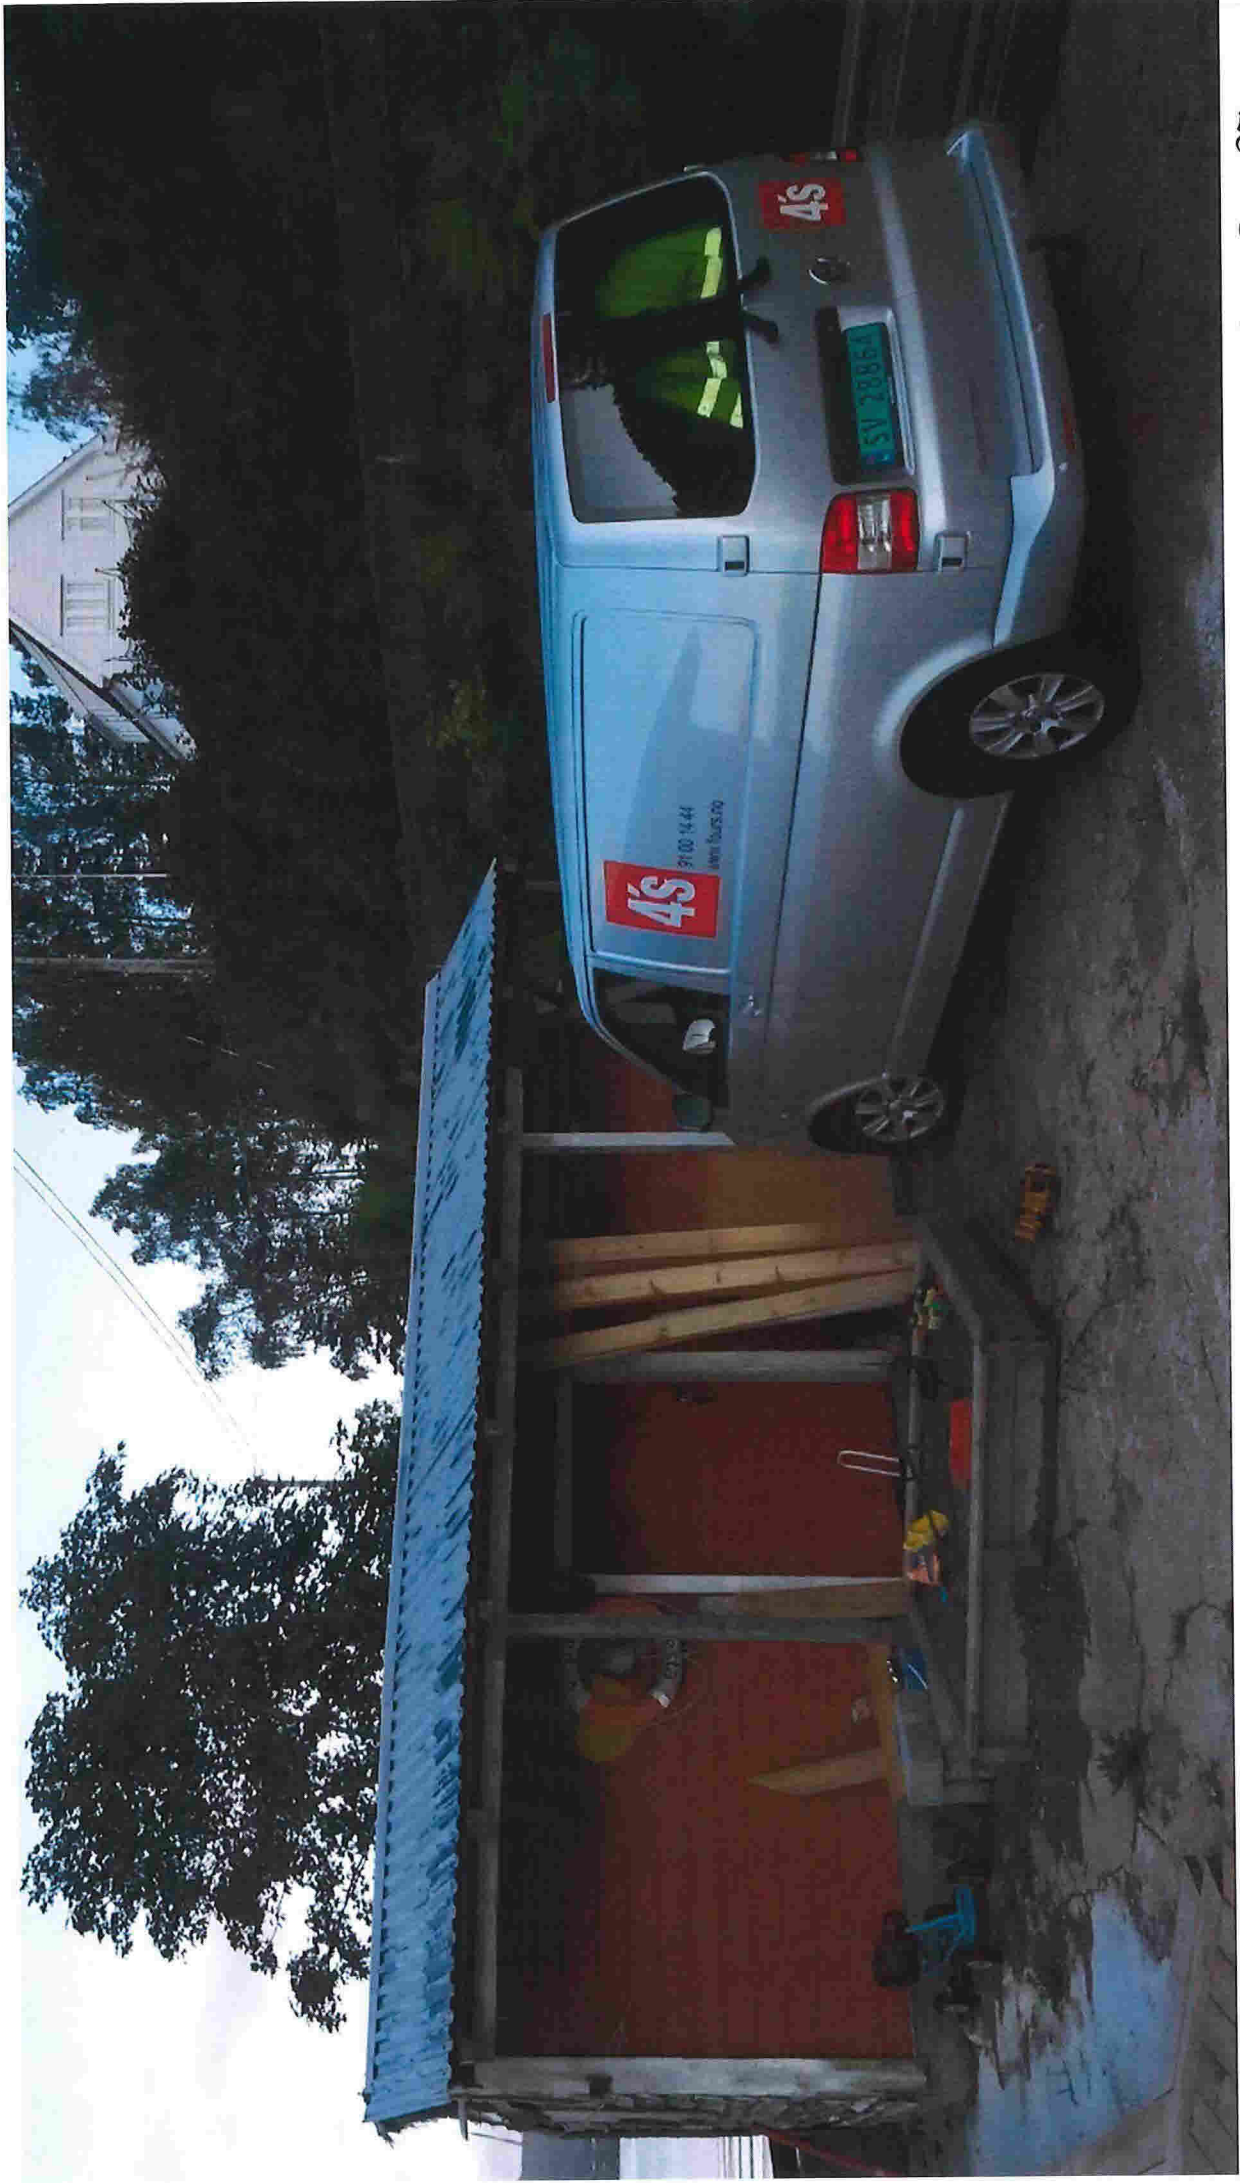

Nåv. skur

Gnr. 214, Bnr. 87

Q-1  
25.08.14  
TB