


# Terengprofil

1-2

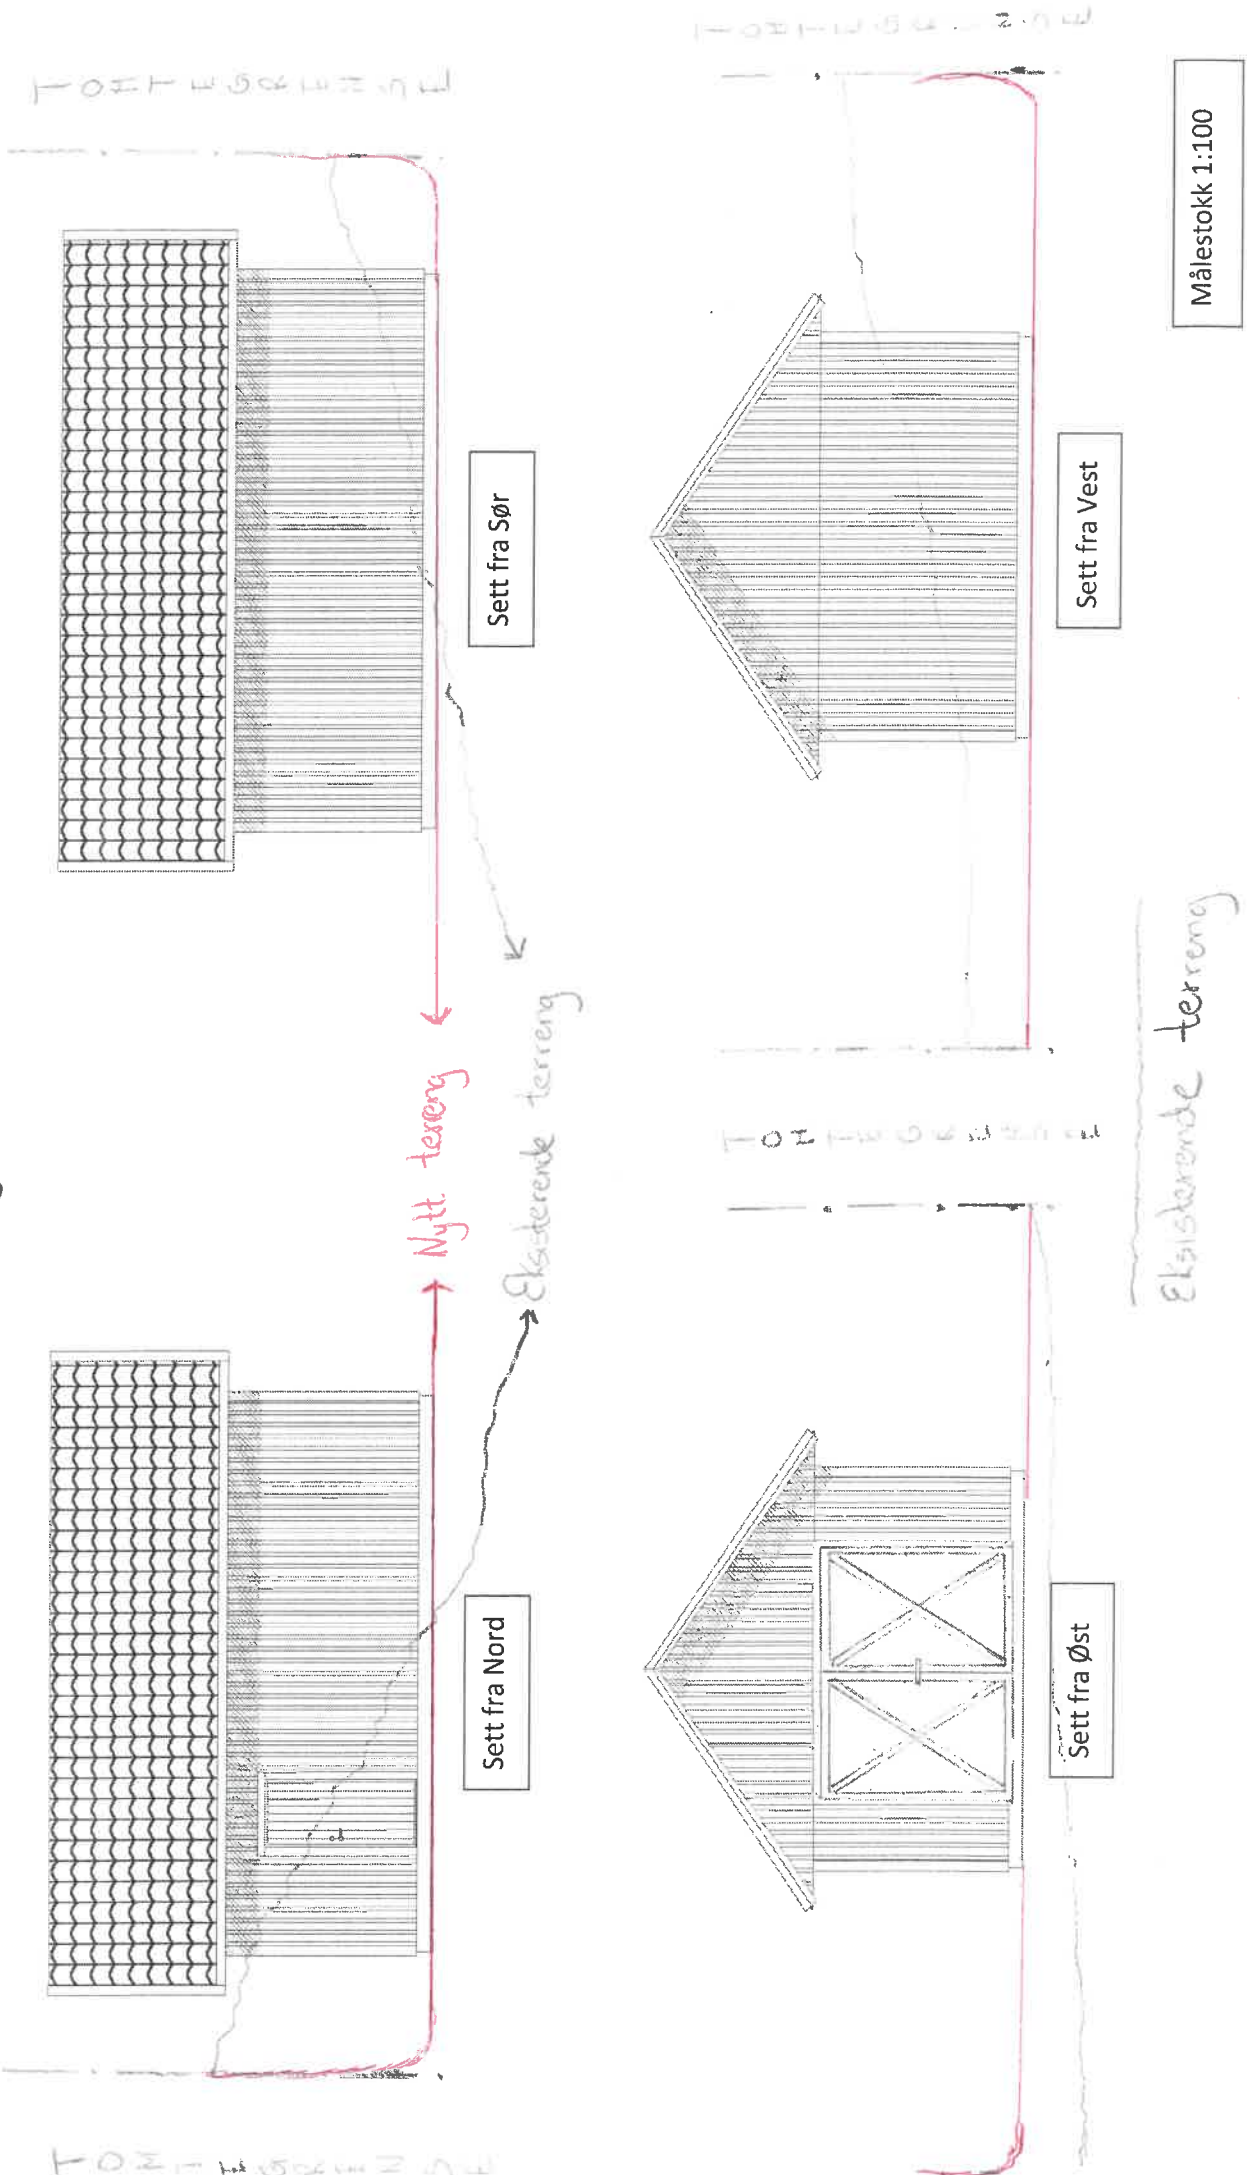

Nytt terreng

Sett fra Sør

Sett fra Nord

Sett fra Vest

Sett fra Øst


Målestokk 1:100

Eksisterende terreng

Nytt terreng

Terrengprofil

2-2

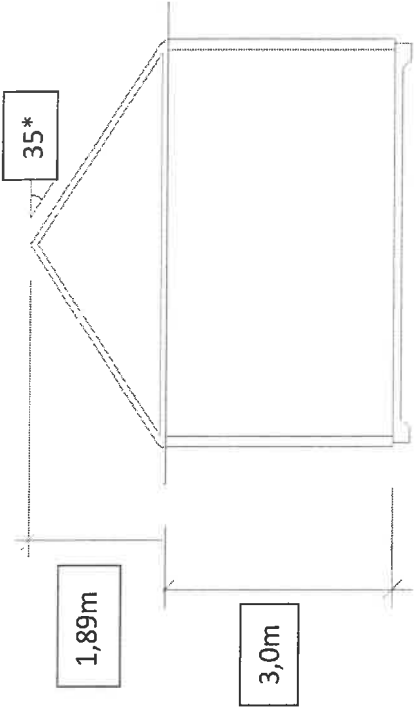

Målestokk 1:100

