


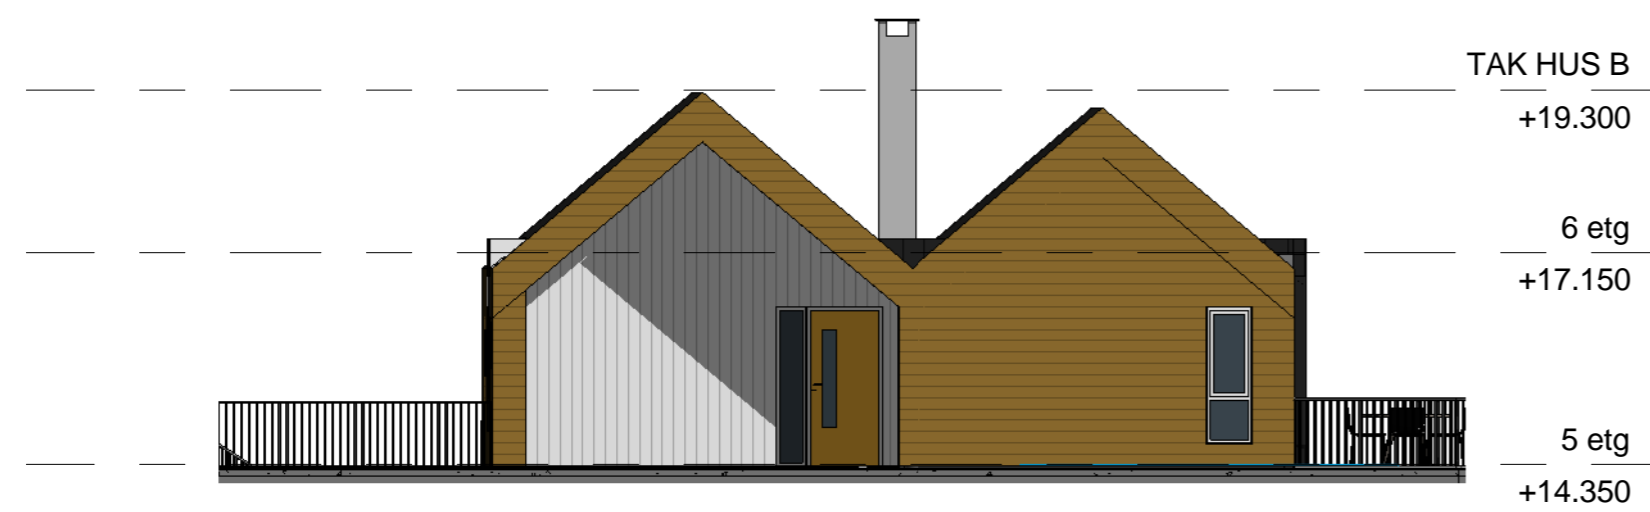

① Hus B fasade Nord
1 : 100



Hus B fasade Øst
1 : 100

B	Justert fasade iht formålsgrænse	23.10.2014	klf
A	Revidert iHt reguleringsplan	23.05.2014	sN
Nr	Beskrivelse	Dato	Av
Revisjoner			
BO Eiendom Alvør Brygge Hus B - fasader mot Nord og Øst			
Skala	1 : 100	Prosjekt nr	1952
Utarbeidet av	mJU	Arkiv	3018
Godkjent av	AC		
Dato	19.05.2011		
Arkitekter MNAL NPA - Landskapsarkitekter MNLA - Interiørarkitekter NIL			 FORUM ARKITEKTER
Forum Arkitekter AS Damsgårdveien 15, 5048 Bergen Tlf: 55 45 99 00 Fax: 55 45 67 50 Epost: info@forumarkitekter.no			

SØKNAD OM RAMMETILLATELSE