


BYGGKØKNADSTEGNING
Fasade 1 og 2

BYGGMANN®

Tiltakshaver: Bachmann Nilsen	Tiltak: Lindås Kommune	Gnr./Bnr. 196/68
Leverandør: Seim Bygg AS Nesbrekka 28 Seim 5912	ANSVARLIG PROSJEKTERENDE: Dakark AS	A3
TEGNINGENE MÅ IKKE KOPIERES ELLER BENYTTES VED UTFØRELSE AV ARBEIDER UTEN MEDVIRKNING FRA DAKARK AS TEGNINGENE ER IKKE GYLDIG UTEN KVALITETSIKRINGSYSTEMET TIL DAKARK AS		

MÅL: 1:200	Prosjektnr. 1055-19
DATO: 07.05.19	Org. nr. 976598407
TEGNER: NUJ	Tegningsnr. 501
www.byggmann.no	



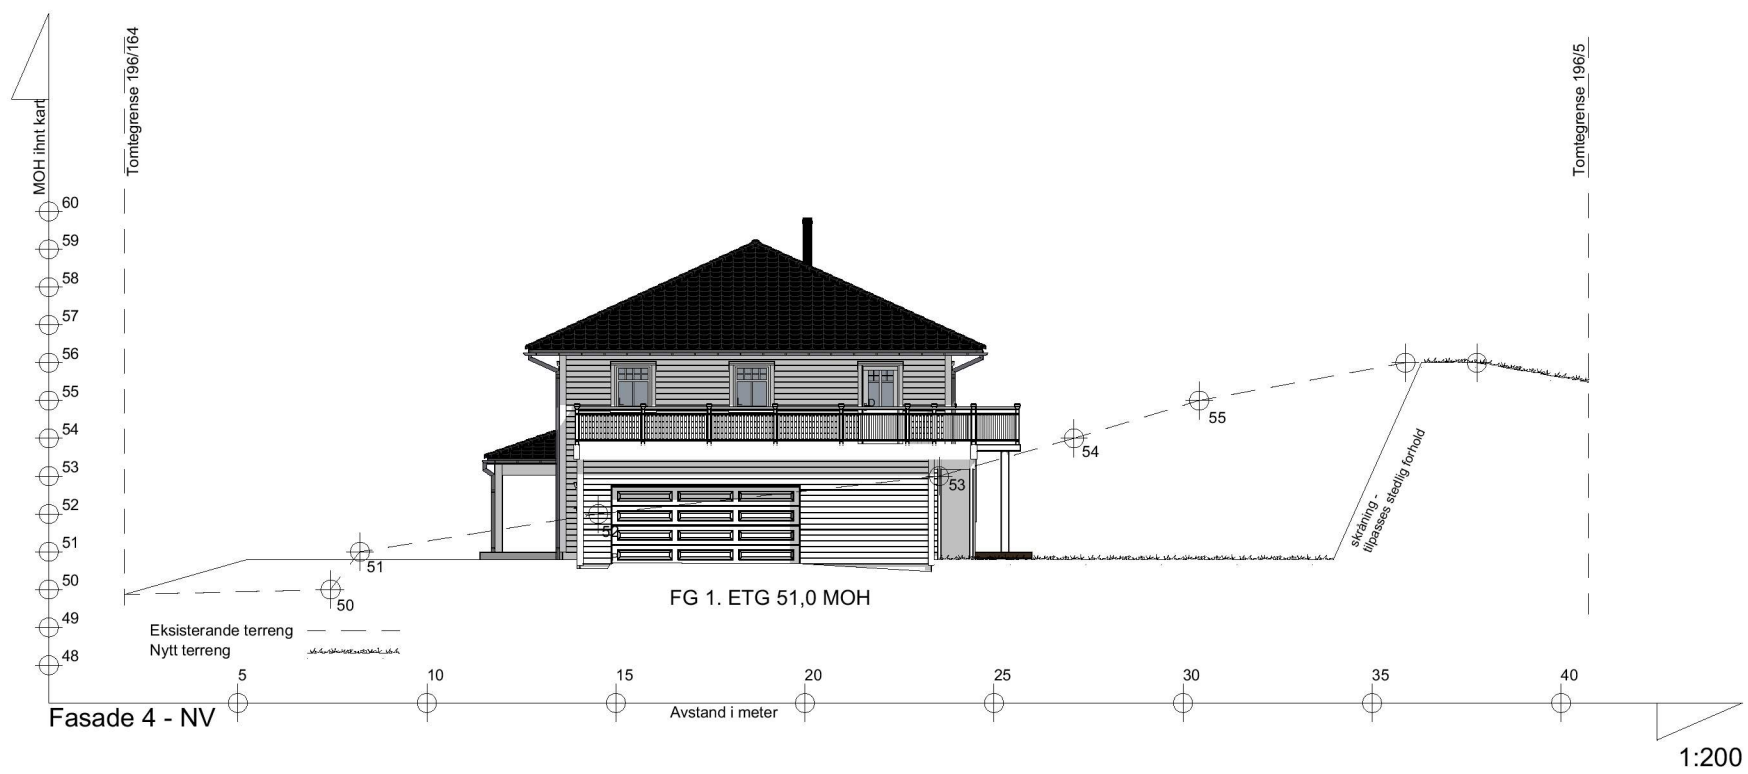


BYGGESØKNADSTEGNING
Fasade 3 og 4

BYGGMANN®

Tiltakshaver: Bachmann Nilsen	Tiltak: Lindås Kommune	Gnr./Bnr. 196/68
Leverandør: Seim Bygg AS Nesbrekka 28 Seim 5912	ANSVARLIG PROSJEKTERENDE: Dakark AS	A3
<small>TEGNINGENE MÅ IKKE KOPIERES ELLER BENYTTES VED UTFØRELSE AV ARBEIDER UTEN MEDVIRKNING FRA DAKARK AS TEGNINGENE ER IKKE GYLDIG UTEN KVALITETSIKRINGSYSTEMET TIL DAKARK AS</small>		

MÅL: 1:200	Prosjektnr. 1055-19
DATO: 07.05.19	Org. nr. 976598407
TEGNER: NJR	Tegningsnr. 502
www.byggmann.no	



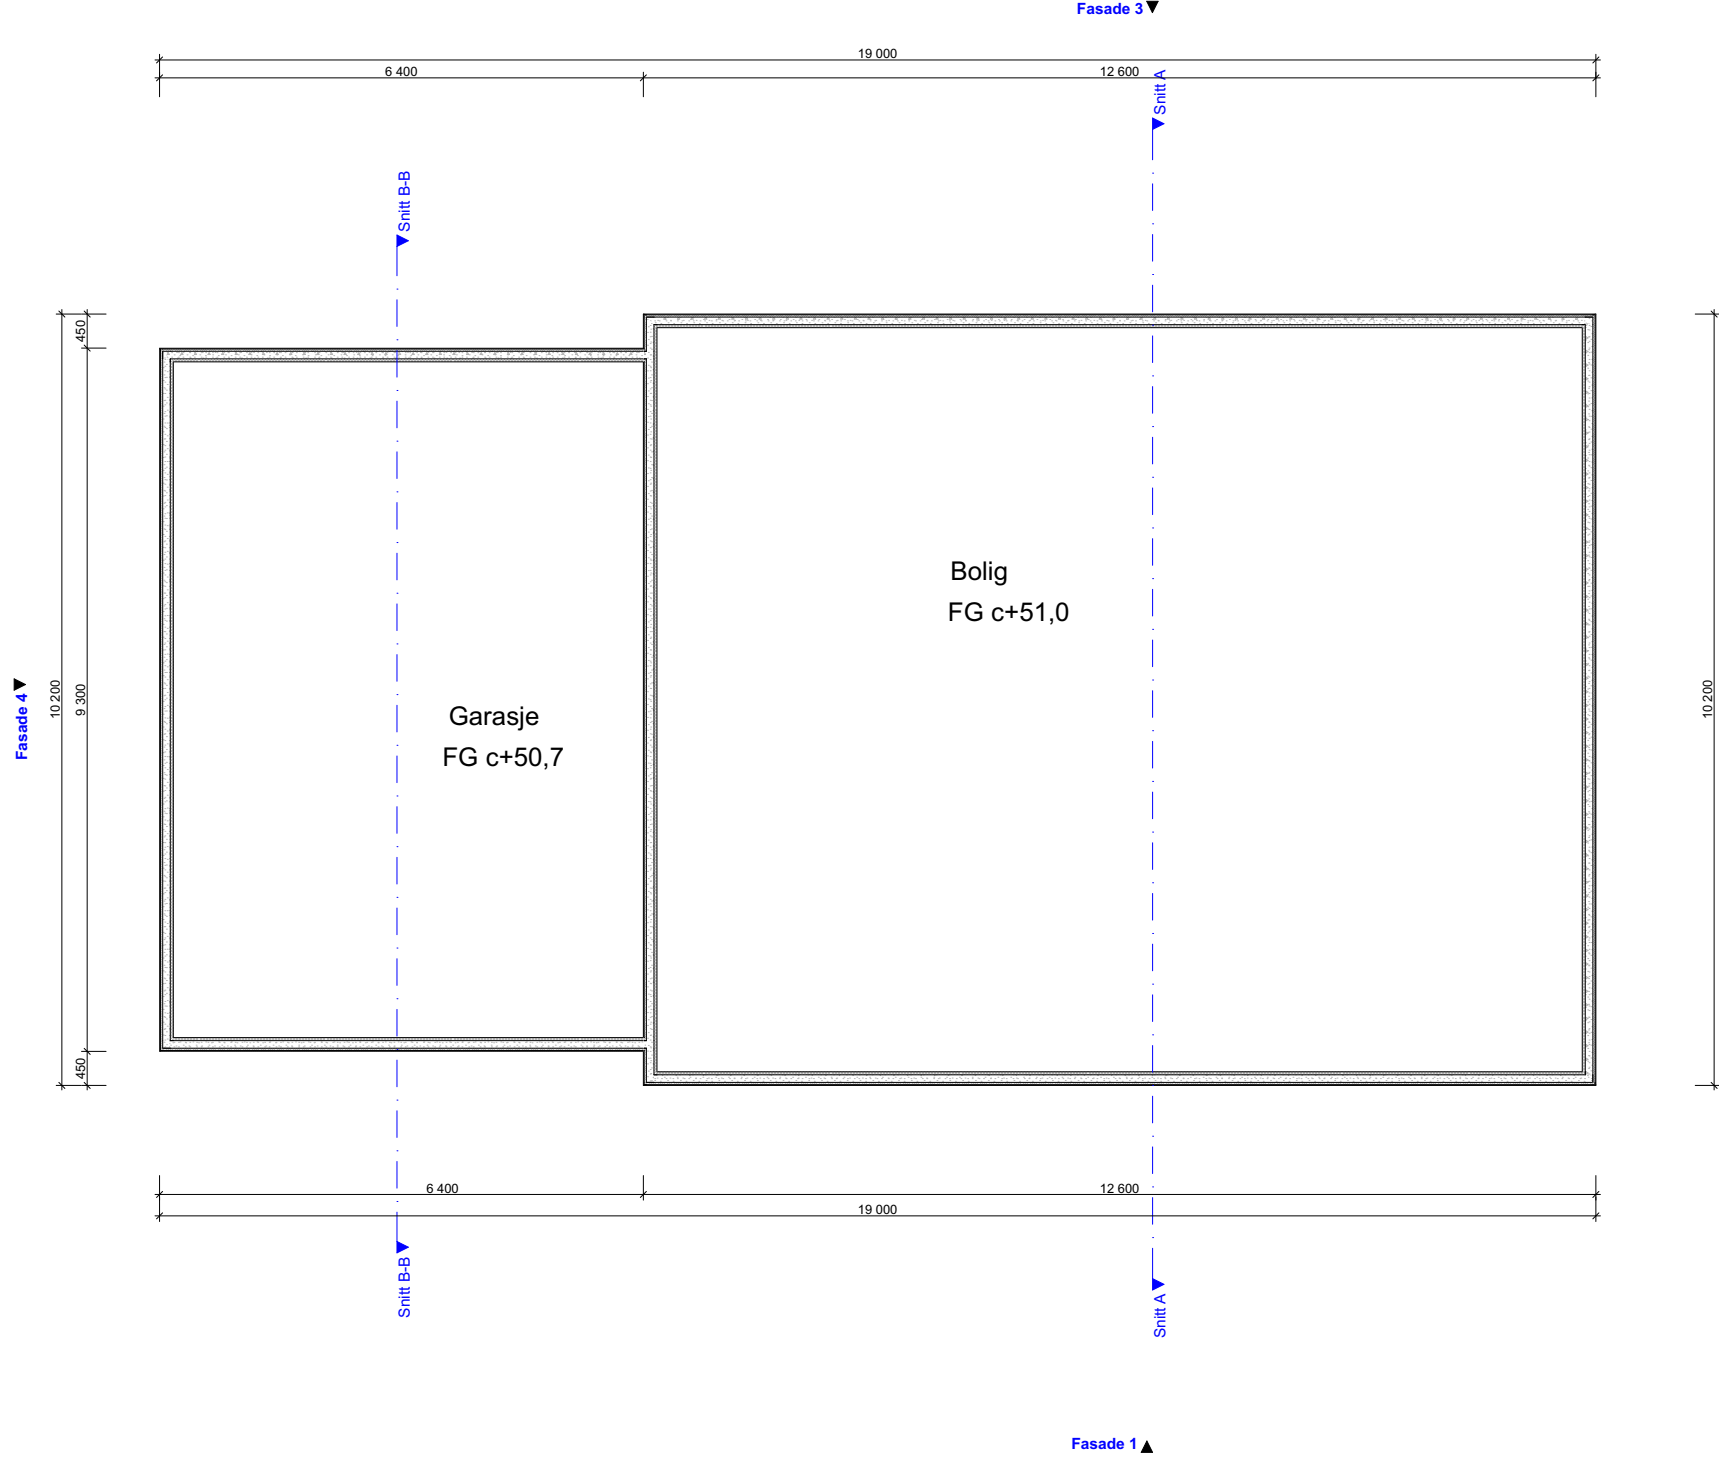


BYGGESØKNADSTEGNING
Ringmur

BYGGMANN®

Tiltakshaver: Bachmann Nilsen	Tiltak: Lindås Kommune	Gnr./Bnr. 196/68	MÅL: 1:100	Prosjektnr. 1055-19
Leverandør: Seim Bygg AS Nesbrekka 28 Seim 5912	ANSVARLIG PROSJEKTERENDE: Dakark AS	A3	DATO: 07.05.19	Org. nr. 976598407
TEGNINGENE MÅ IKKE KOPIERES ELLER BENYTTES VED UTFØRELSE AV ARBEIDER UTEN MEDVIRKNING FRA DAKARK AS TEGNINGENE ER IKKE GYLDIG UTEN KVALITETSIKRINGSYSTEMET TIL DAKARK AS		TEGNER: NJR	www.byggmann.no	Tegningsnr. 503



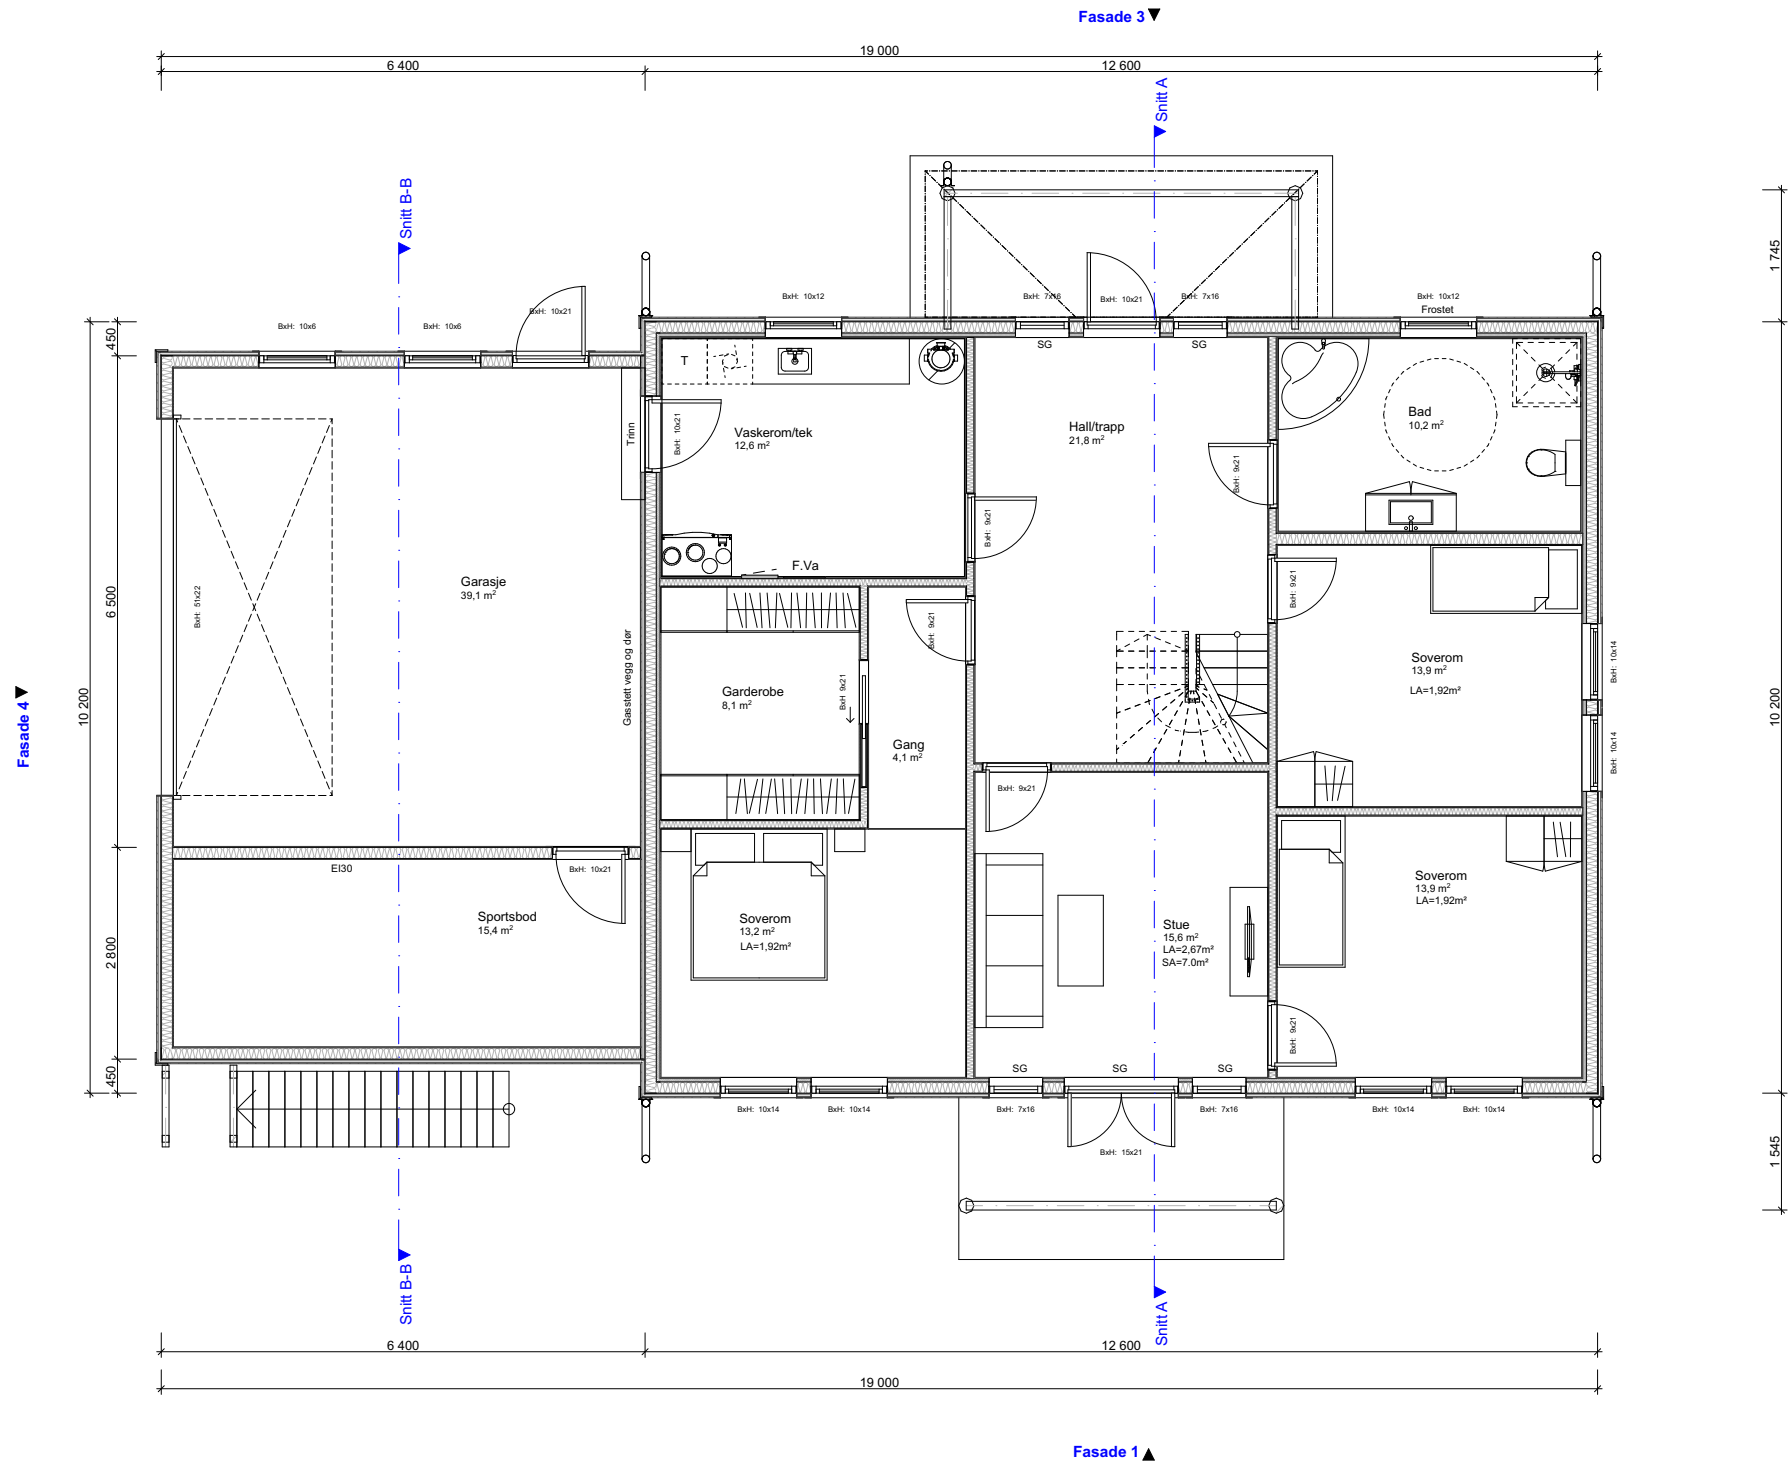

BYGGESØKNADSTEGNING
1.Etg

BYGMANN®

Tiltakshaver:
Bachmann Nilsen

MÅL:
1:100

Tiltak:
Lindås Kommune

Prosjektnr.
1055-19

Leverandør:
Seim Bygg AS
Nesbrekka 28 Seim 5912

DATO:
07.05.19

TEGNER:
NJR

www.byggmann.no

ANSVARLIG PROSJEKTERENDE:
Dakark AS

A3


Org. nr.
976598407

Tegningsnr.
504

TEGNINGENE MÅ IKKE KOPIERES ELLER BENYTTES VED UTFØRELSE AV ARBEIDER UTEN MEDVIRKNING FRA DAKARK AS
TEGNINGENE ER IKKE GYLDIG UTEN KVALITETSIKRINGSYSTEMET TIL DAKARK AS



GODKJENT FOR ANSVARSRETT
DIREKTORATET FOR BYGGKVALITET

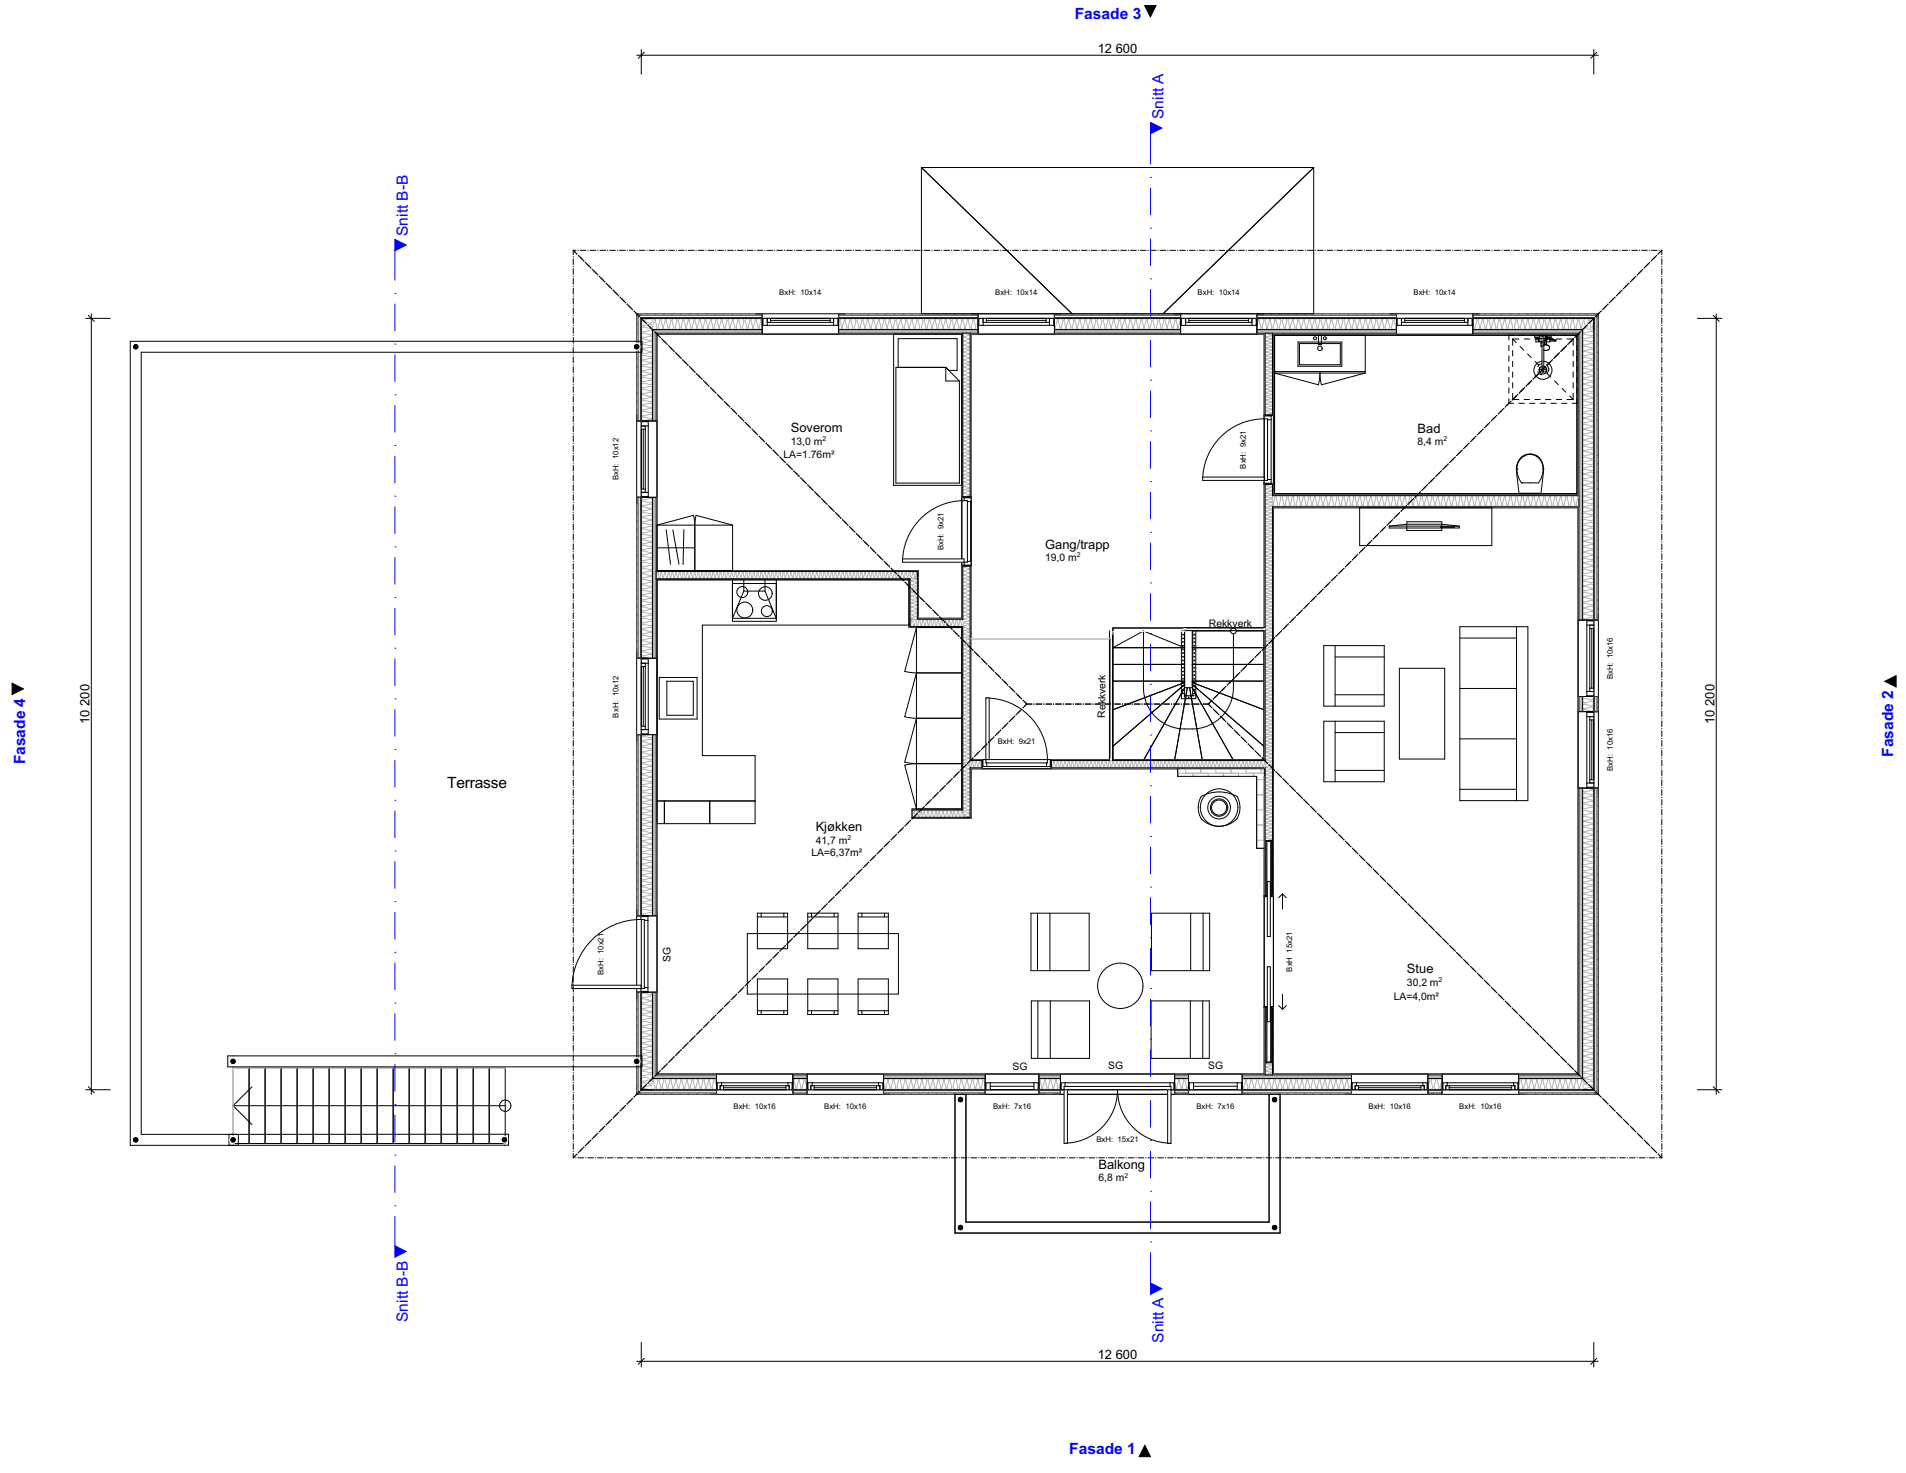


BYGGESØKNADSTEGNING
2. Etg



BYGGMANN®

Tiltakshaver: Bachmann Nilsen	Tiltak: Lindås Kommune	Gnr./Bnr. 196/68	Prosjektnr. 1055-19
Leverandør: Seim Bygg AS Nesbrekka 28 Seim 5912	ANSVARLIG PROSJEKTERENDE: Dakark AS	A3	Org. nr. 976598407
TEGNINGENE MÅ IKKE KOPIERES ELLER BENYTTES VED UTFØRELSE AV ARBEIDER UTEN MEDVIRKNING FRA DAKARK AS TEGNINGENE ER IKKE GYLDIG UTEN KVALITETSIKRINGSYSTEMET TIL DAKARK AS		www.byggmann.no	Tegningsnr. 505



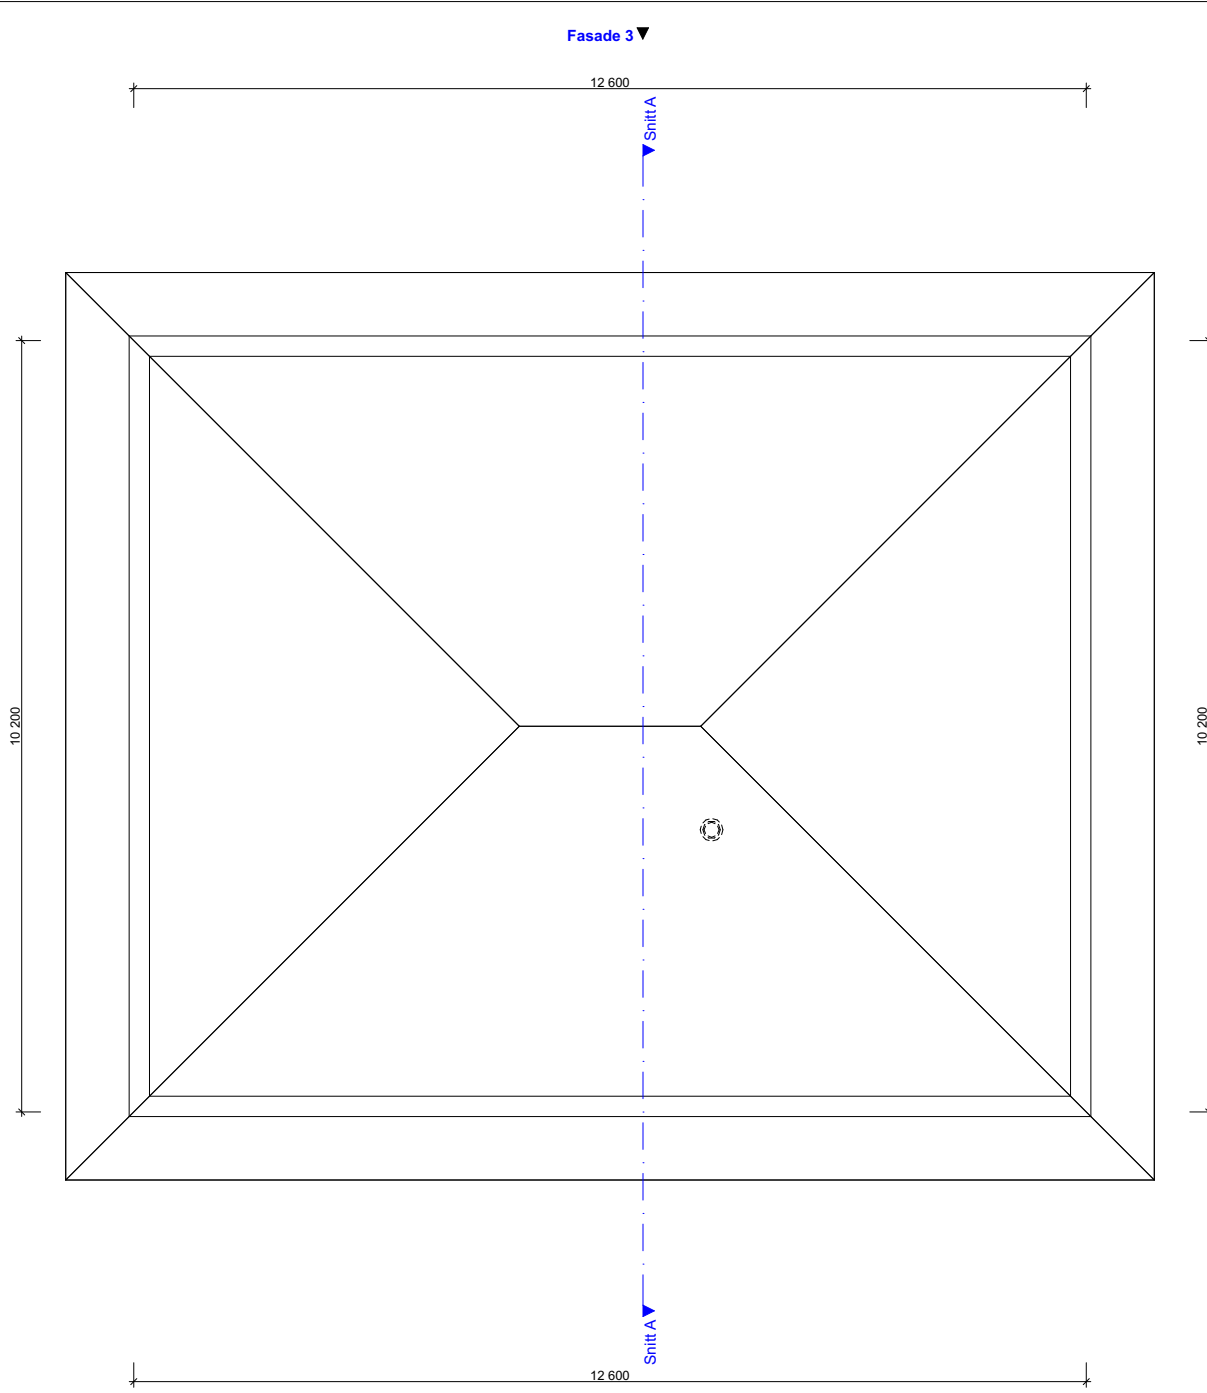

	BRA	BYA	Omkrets	BTA	Oppvarmet Volum	PRIMER P-ROM	SEKUNDER S-ROM
1.etg	174,7 m ²			191,6 m ²	286,1 m ³	110,1 m ²	64,6 m ²
2.etg	119,2 m ²			131,3 m ²	286,1 m ³	119,2 m ²	0 m ²
SUM	293,9 m ²	216,3 m ²	43,9 m	322,9 m ²	572,2 m ³	229,3 m ²	64,6 m ²

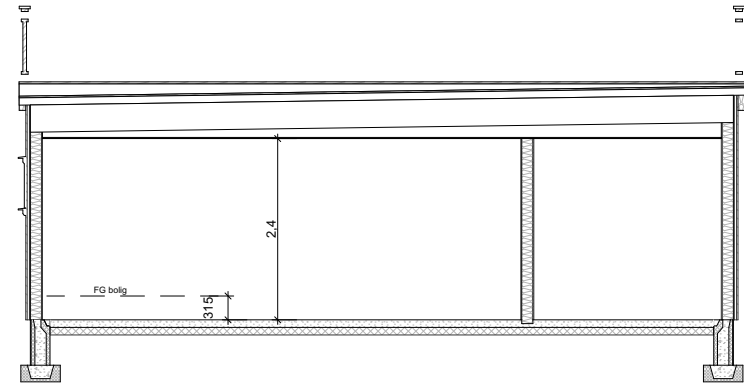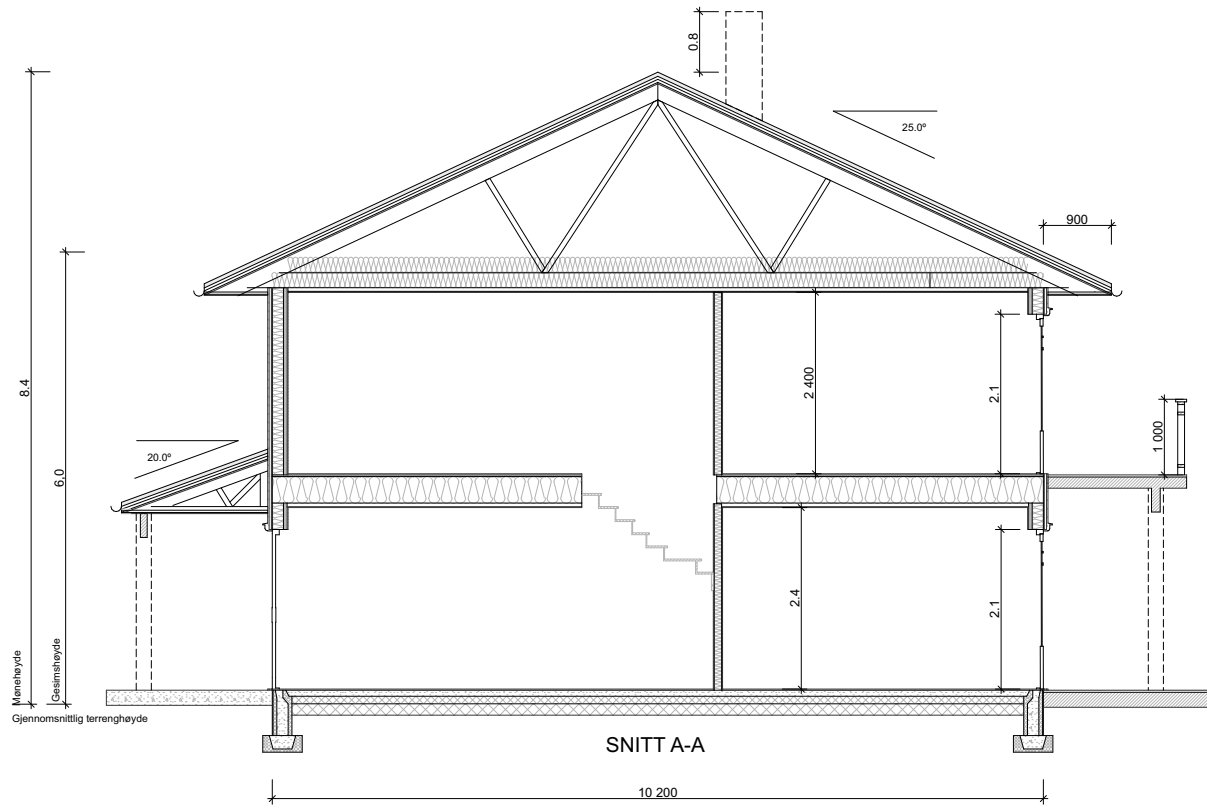

BYGGESØKNADSTEGNING
Takplan og snitt

BYGGMANN®

Tiltakshaver: Bachmann Nilsen	Tiltak: Lindås Kommune	Gnr./Bnr. 196/68	Prosjektnr. 1055-19
Leverandør: Seim Bygg AS Nesbrekka 28 Seim 5912	ANSVARLIG PROSJEKTERENDE: Dakark AS	A3	Org. nr. 976598407
TEGNINGENE MÅ IKKE KOPIERES ELLER BENYTTES VED UTFØRELSE AV ARBEIDER UTEN MEDVIRKNING FRA DAKARK AS TEGNINGENE ER IKKE GYLDIG UTEN KVALITETSIKRINGSYSTEMET TIL DAKARK AS		www.byggmann.no	Tegningsnr. 506





BYGGESØKNADSTEGNING
Perspektiv

Tiltakshaver:
Bachmann Nilsen

Tiltak:
Lindås Kommune

Gnr./Bnr.
196/68

Leverandør:
Seim Bygg AS
Nesbrekka 28 Seim 5912

ANSVARLIG PROSJEKTERENDE:
Dakark AS

A3

BYGGMANN®

MÅL:
Prosjektnr.
1055-19

DATE:
07.05.19

TEGNER:
NJR

www.byggmann.no

Org. nr.
976598407

Tegningsnr.
507



TEGNINGENE MÅ IKKE KOPIERES ELLER BENYTTES VED UTFØRELSE AV ARBEIDER UTEN MEDVIRKNING FRA DAKARK AS
TEGNINGENE ER IKKE GYLDIG UTEN KVALITETSIKRINGSYSTEMET TIL DAKARK AS