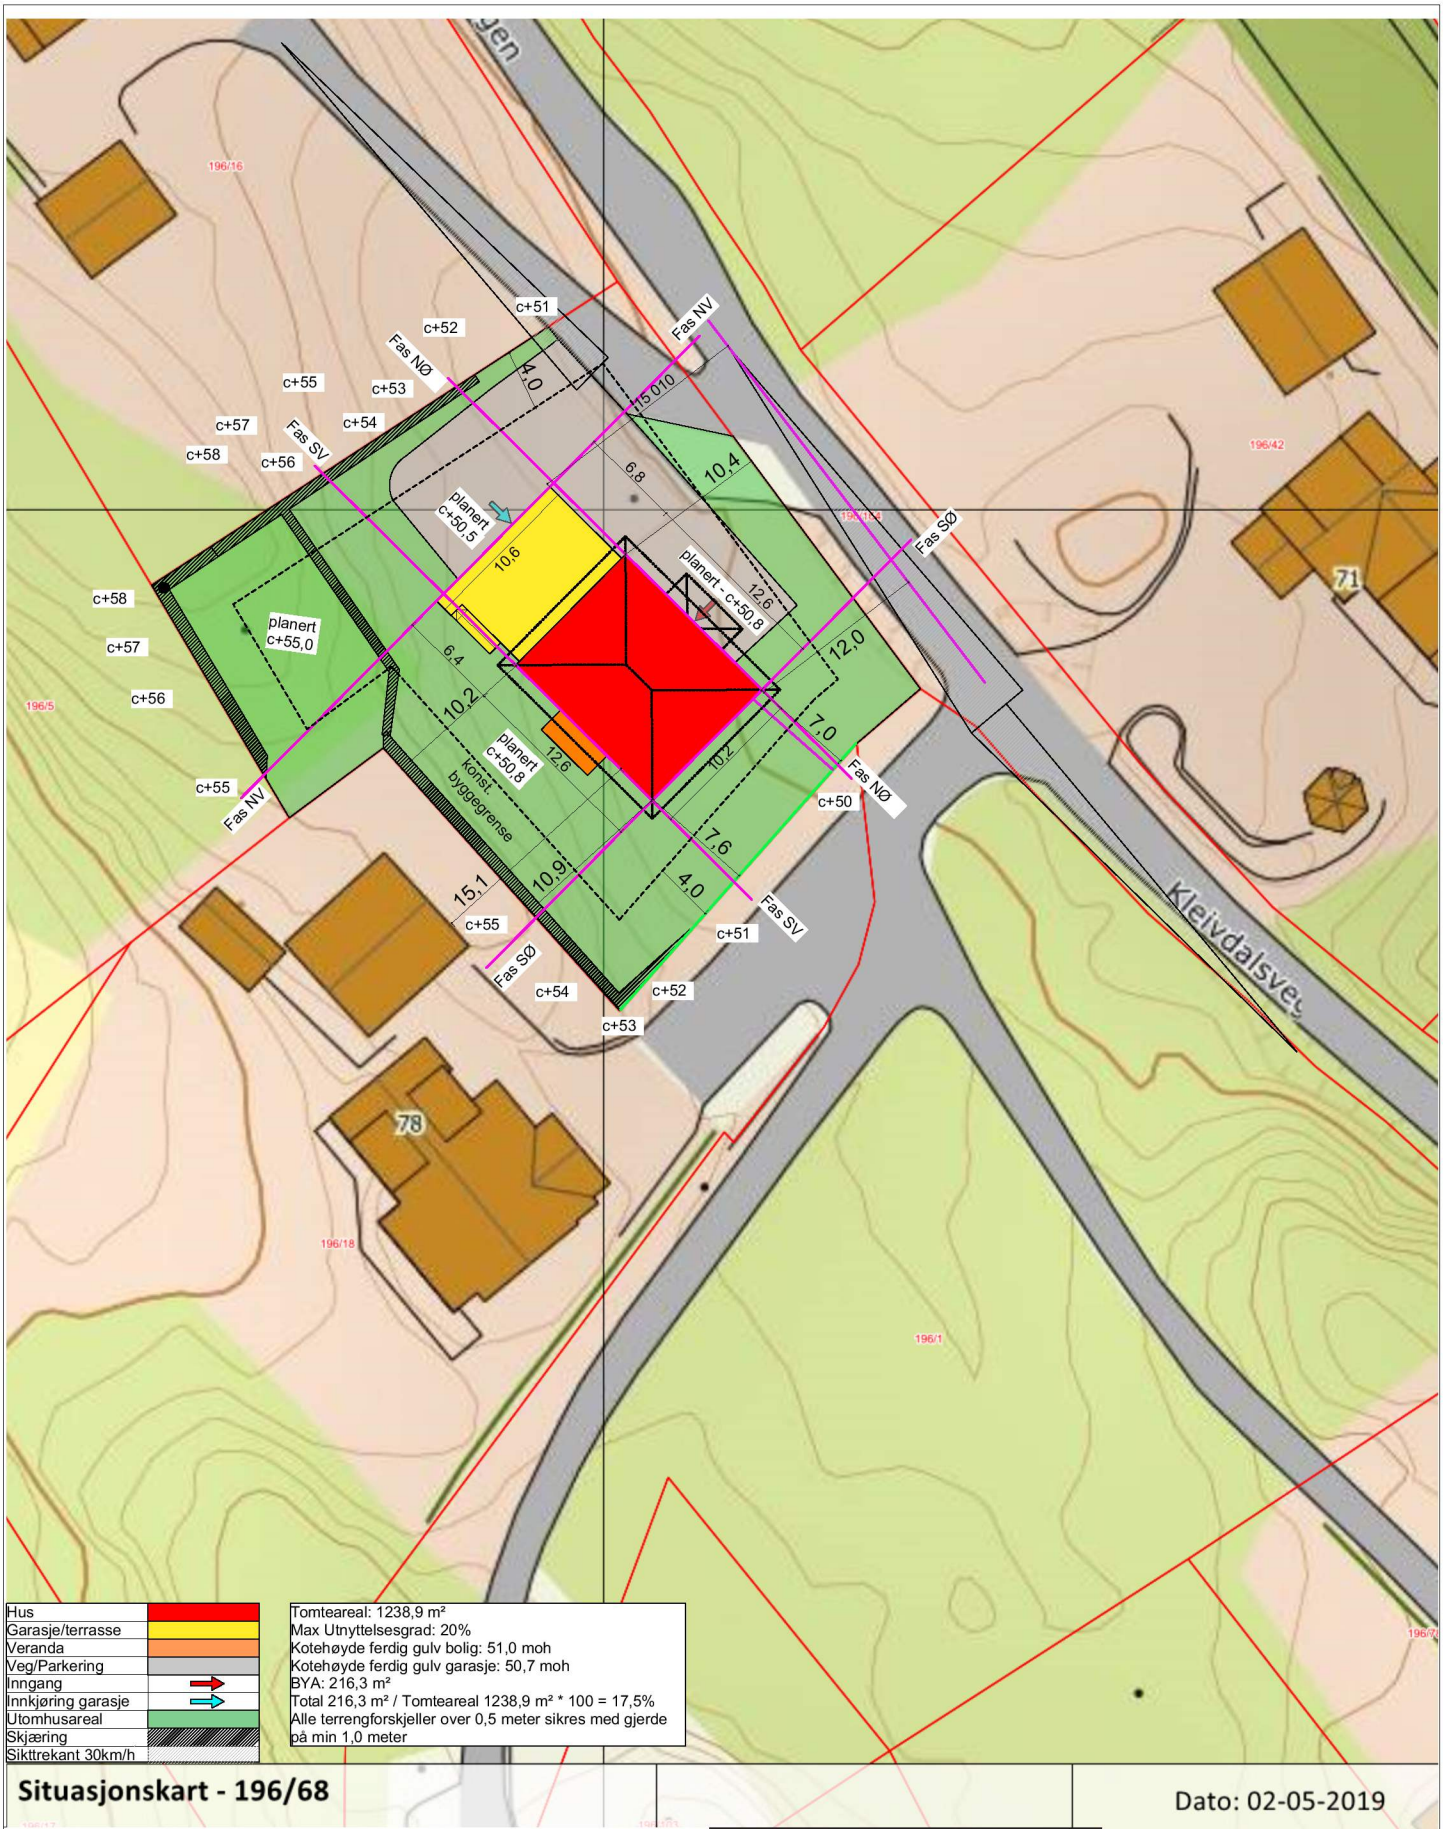

Hus	
Garasje/terrasse	
Veranda	
Veg/Parkering	
Inngang	
Innkjøring garasje	
Utomhusareal	
Skjæring	
Sikttrekant 30km/h	

Tomteareal: 1238,9 m²
Max Utnyttelsesgrad: 20%
Kotehøyde ferdig gulv bolig: 51,0 moh
Kotehøyde ferdig gulv garasje: 50,7 moh
BYA: 216,3 m²
Total 216,3 m² / Tomteareal 1238,9 m² * 100 = 17,5%
Alle terrengforskjeller over 0,5 meter sikres med gjerde på min 1,0 meter

Situasjonskart - 196/68

Dato: 02-05-2019

BYGGESØKNADSTEGNING
Situasjonsplan

BYGGMANN®

Tiltakshaver: Bachmann Nilsen	Tiltak: Lindås Kommune	Gnr./Bnr. **196/68**	MÅL **1:500**	Prosjektnr. **1055-19**
Leverandør: Seim Bygg AS Nesbrekka 28 Seim 5912	ANSVARLIG PROSJEKTERENDE: Dakark AS	A4	DATO: **07.05.19** TEGNER: **NJR**	Org. nr: 976598407
			www.byggmann.no	Tegningsnr. **A10-01**

Målestokk: 1:500

GODKJENT FOR ANSVARSRETT
DIREKTORATET FOR BYGGKVALITET

TEGNINGENE MÅ IKKE KOPIERES ELLER BENYTTES VED UTFØRELSE AV ARBEIDER UTEN MEDVIRKNING FRA DAKARK AS
TEGNINGENE ER IKKE GYLDIG UTEN KVALITETSIKRINGSYSTEMET TIL DAKARK AS