


G/B-NR 125/44

MARINETT EIENDOM



SKISSE PLASSERING

NY HALL 11/9-14

M = 1:100(A3) Ø Skape

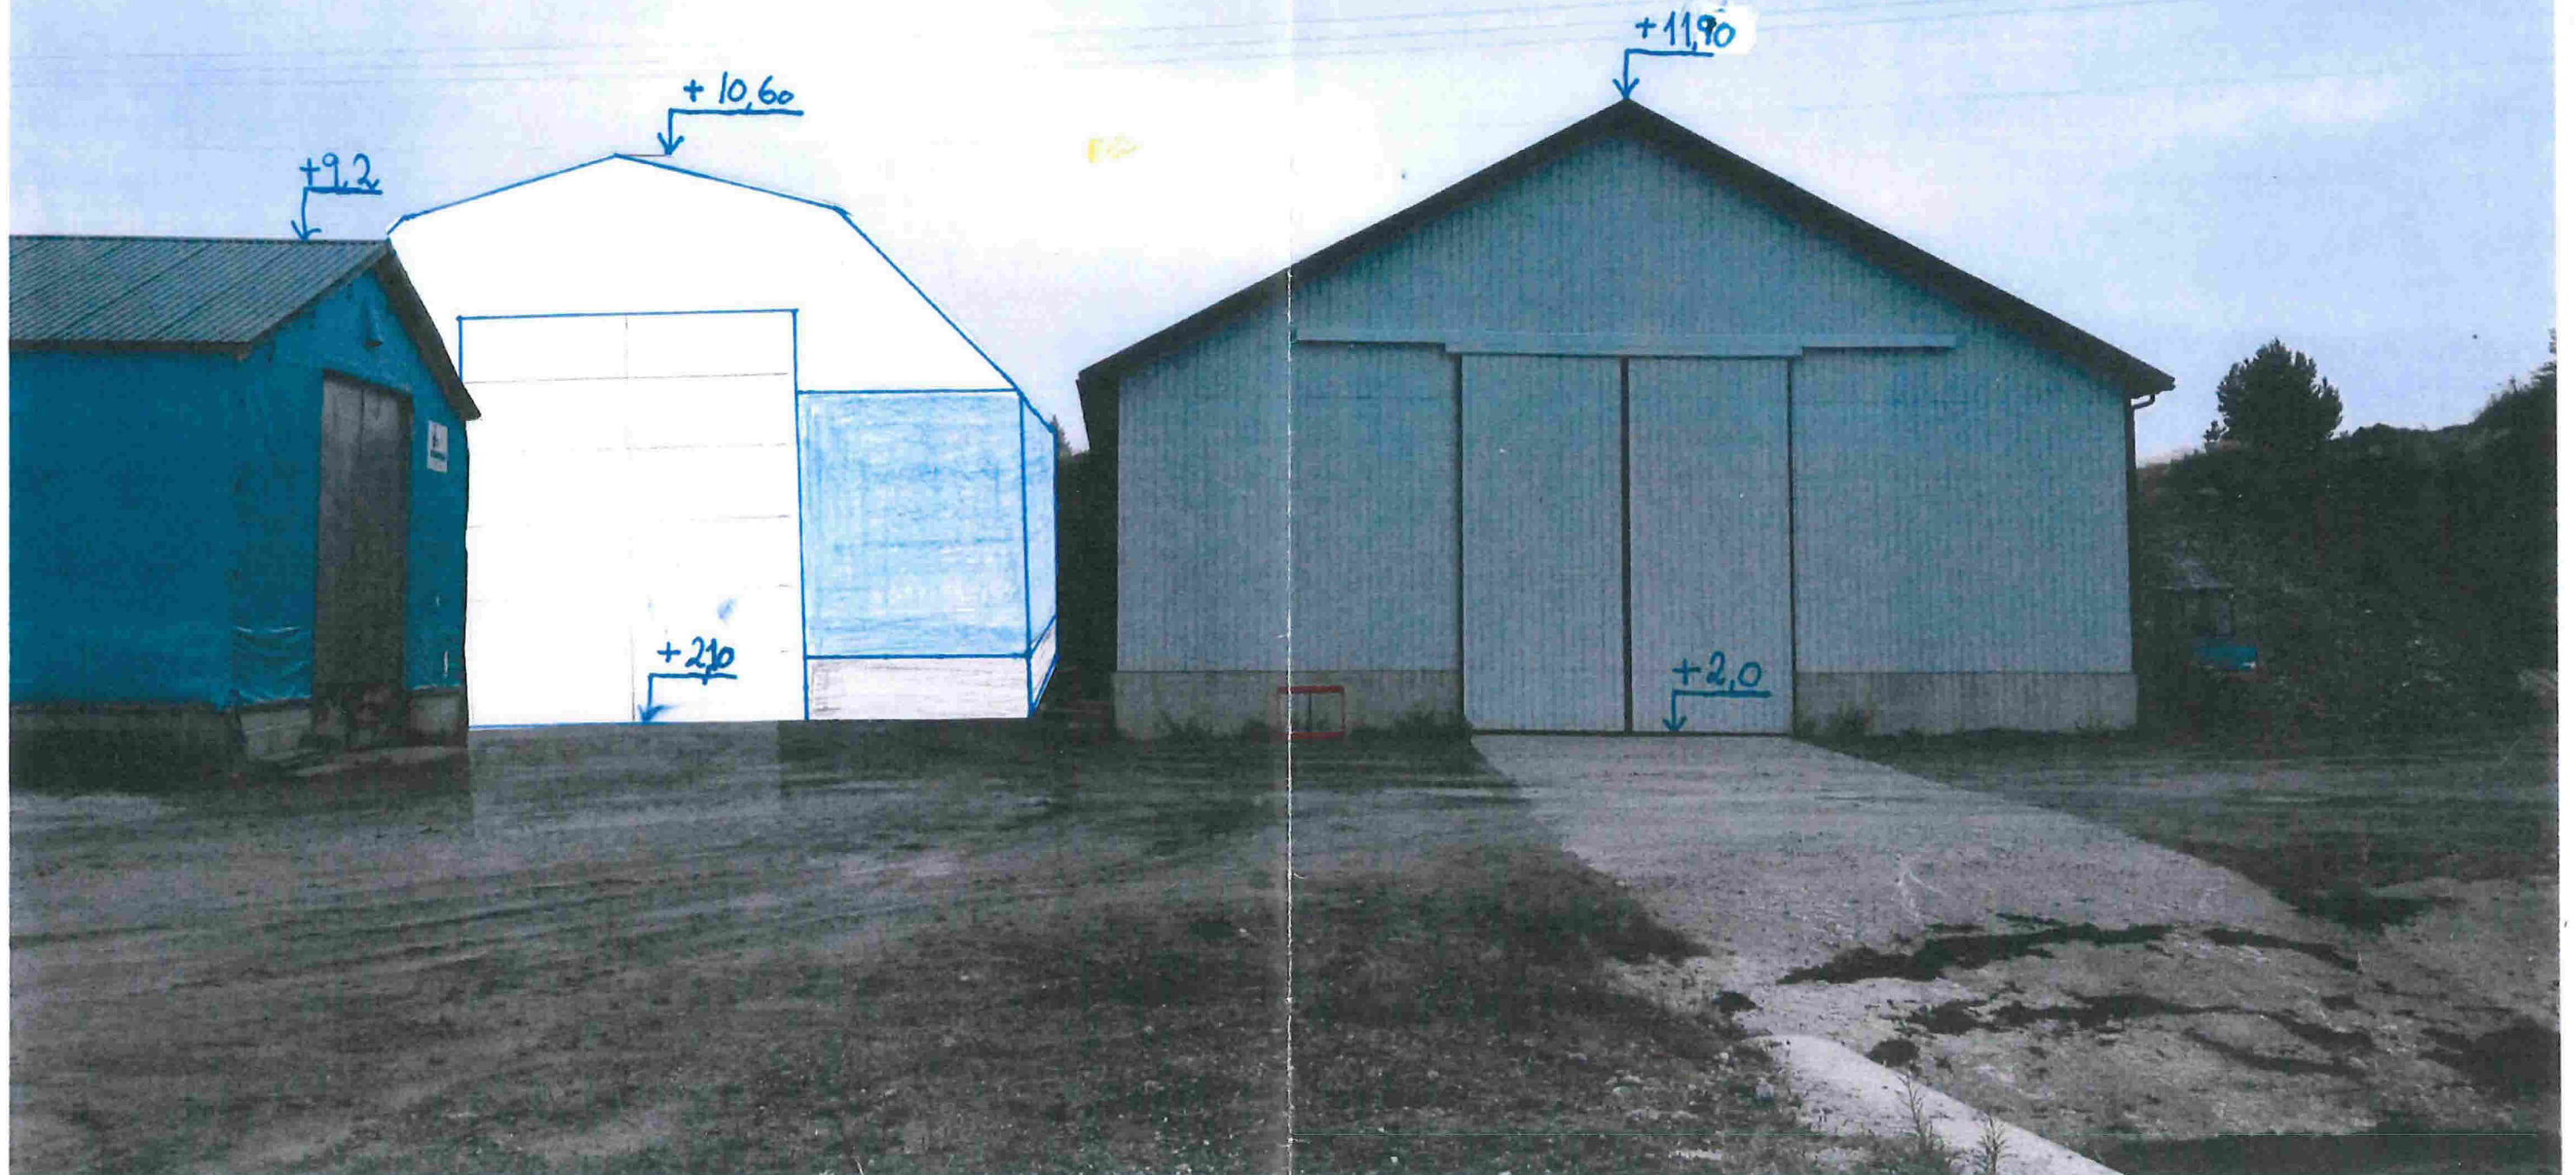


125/44	MÅLSTOKK 1:100	SNITT A-A og B-B
--------	-------------------	---------------------

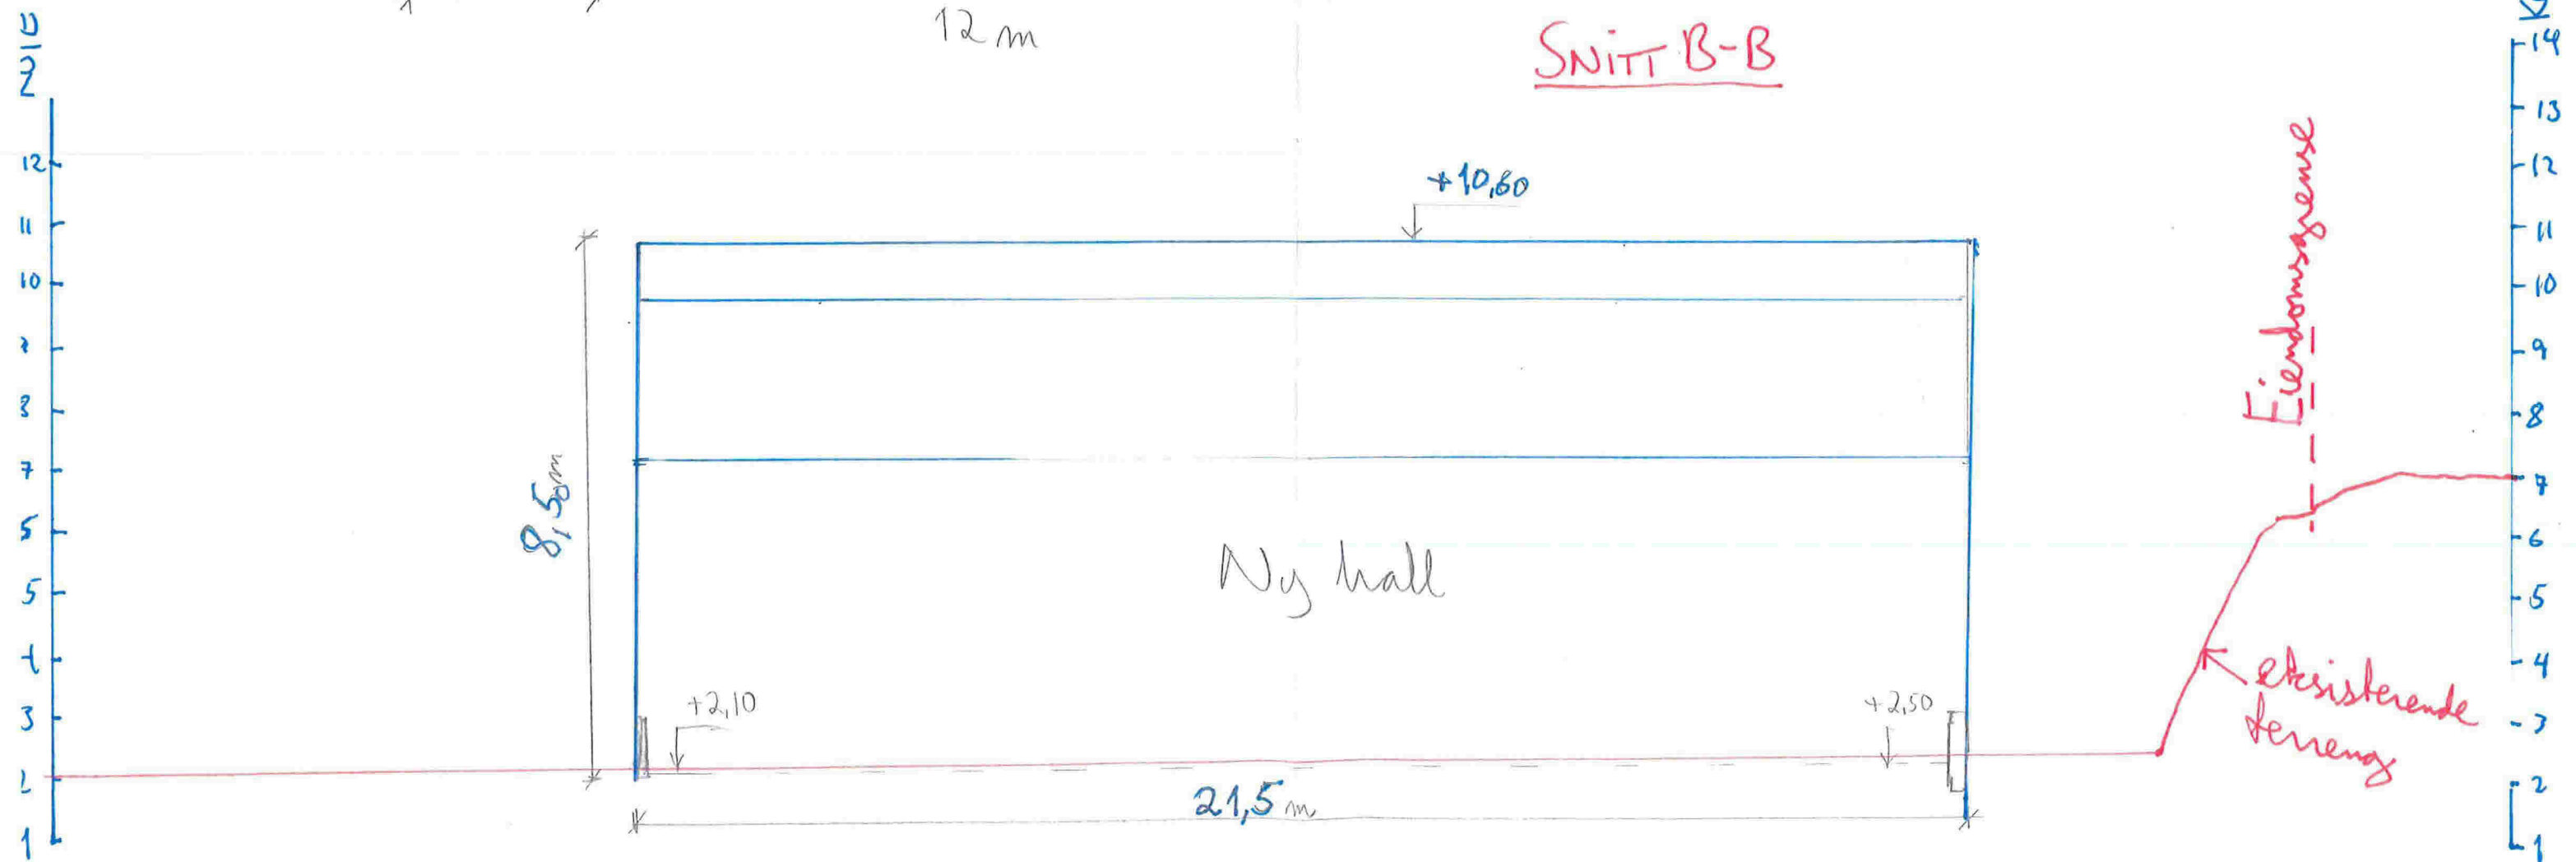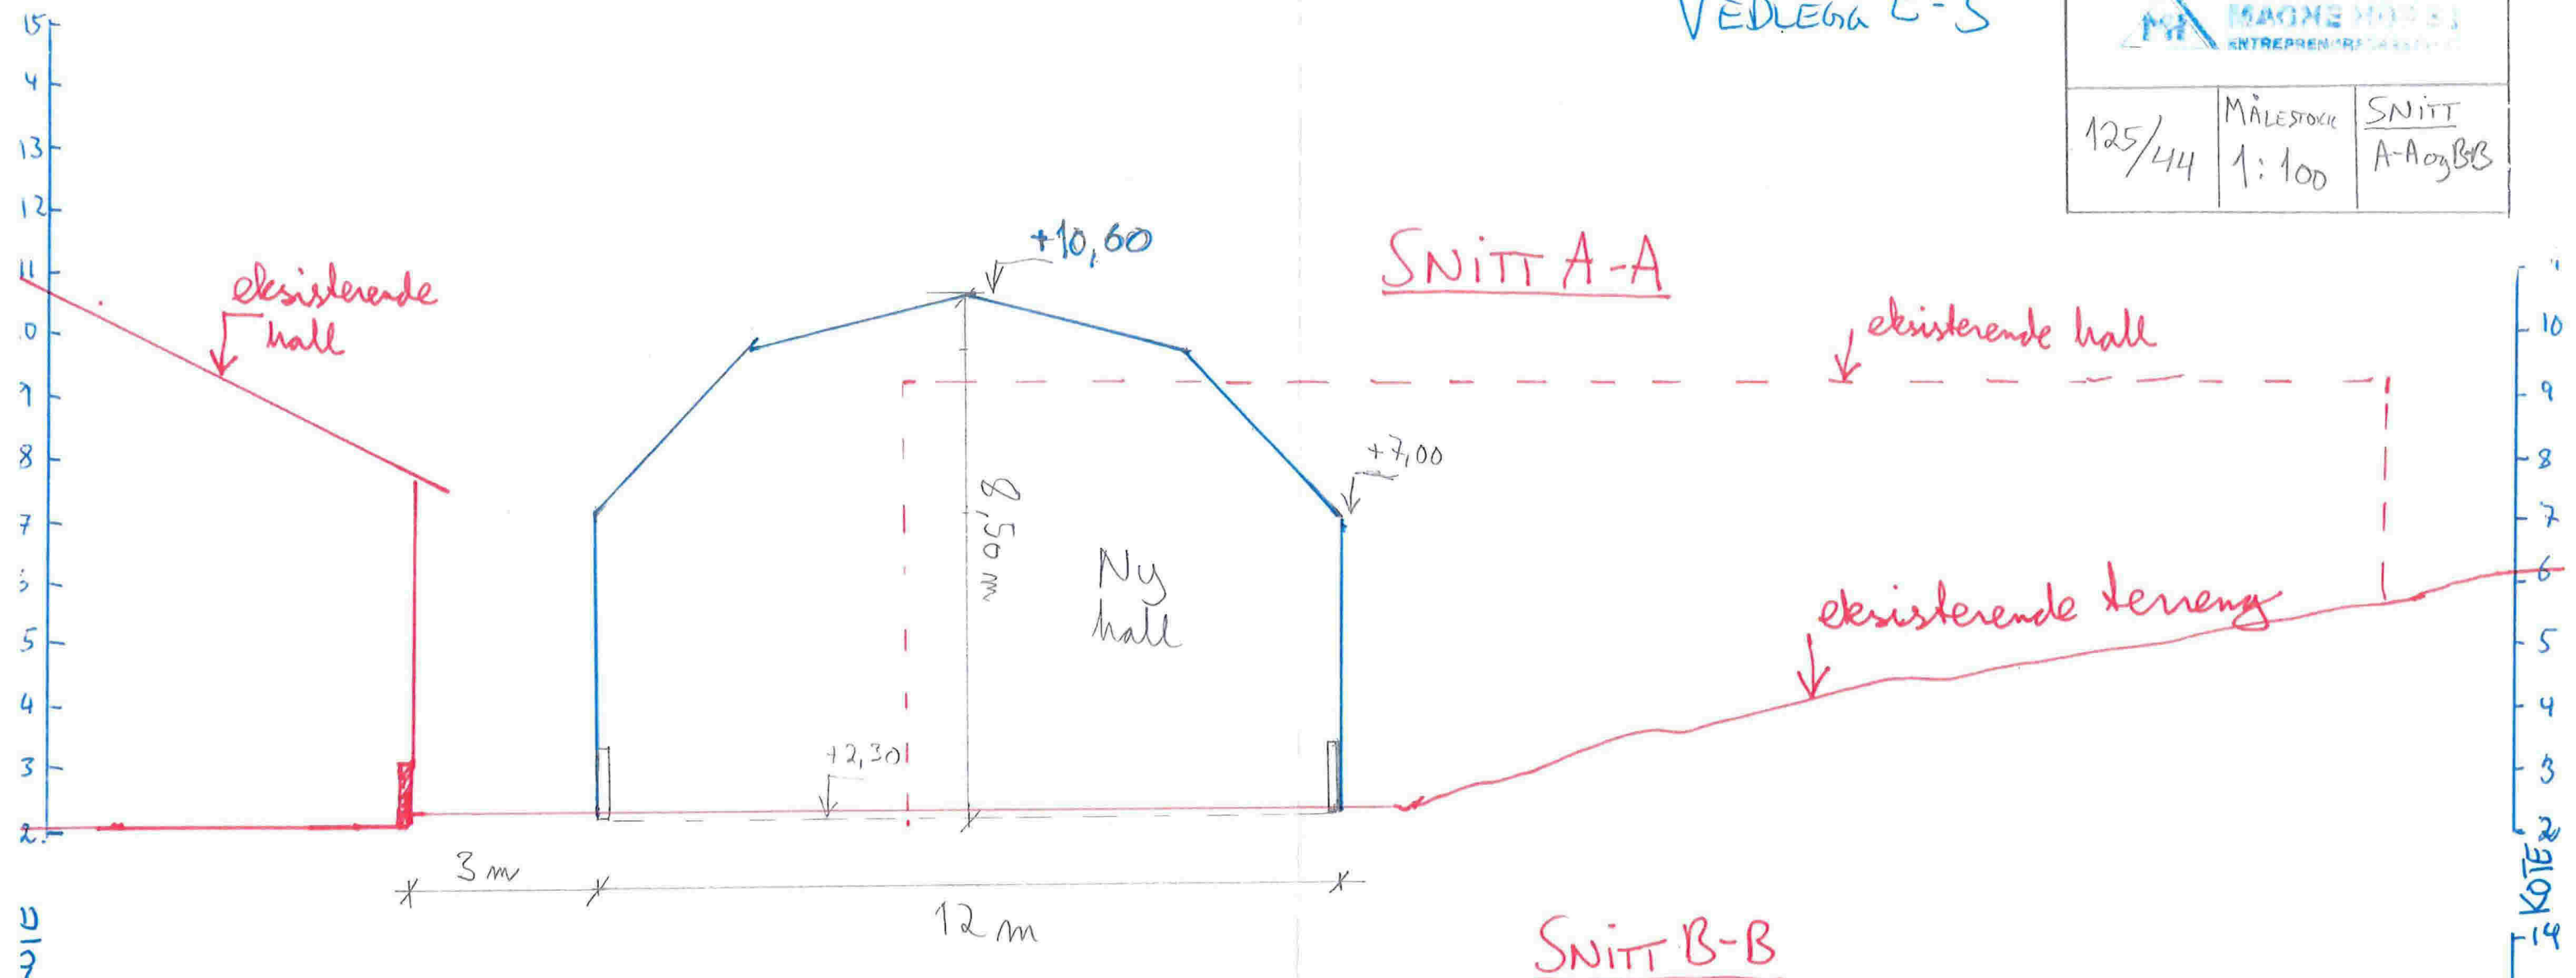

ENSTRE / HØYRE SPEIL VENDES

VEDLEGA E-4

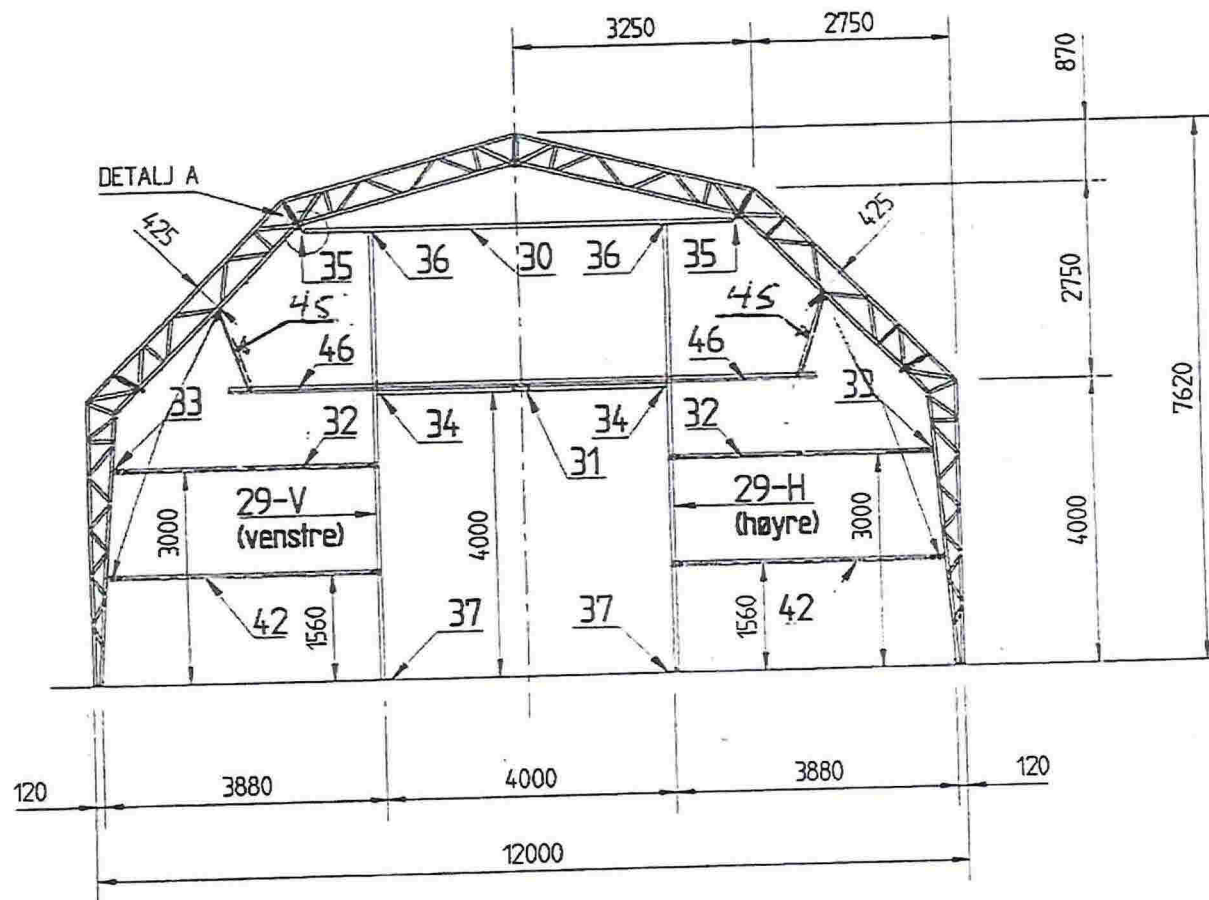

OPPRISS GAVLFORGITRING 1:100

S

ELFM

GAVLFORGITRING