



## Søknad om utslepp av privat avløpsvatn frå hus og hytter

Søknadsskjemaet gjeld for:

- utslepp fra bustadhus, hytter, turistbedrifter og liknande verksemd med utslepp på mindre enn 50 pe.
- utslepp av sanitært avløpsvann på mindre enn 50 pe i tettbebyggelser som er større enn 2000 pe i innlandet og 10 000 pe ved kysten.

### 1. Eigedom /byggestad:

Gnr:	Bnr:	Adresse:
131	63	Grotten

### 2. Søknaden gjeld:

<input checked="" type="checkbox"/> Nytt utslepp	<input type="checkbox"/> Heilårsbustad, antall:	Har bygget WC <input type="checkbox"/> ja <input type="checkbox"/> nei
<input type="checkbox"/> Vesentleg auke av utslepp	<input type="checkbox"/> Fritidsbustad, antall:	Skal det installerast WC
<input type="checkbox"/> Endring/rehabilitering av eksisterende utslepp	<input type="checkbox"/> Annan bygning Tal (spesifiser):	<input checked="" type="checkbox"/> ja <input type="checkbox"/> nei

Storleiken på utsleppet i tal personekvivalentar (pe): \_\_\_\_\_3 pe

### 3. Ansvarlig søker:

Navn: Stendal VVS AS	Telefon (dagtid):
Adresse: Blombakken 1	Postnr, poststad: 5911 ALVERSUND
E-post: post@stendalvvs.no	<input type="checkbox"/> Enkeltperson <input checked="" type="checkbox"/> Selskap/lag/sameie. Oppgi organisasjonsnr.: 980626180

### 4. Eigar av anlegget:

Navn: Solveig M. Fosse Gundersen	Telefon (dagtid): 95872675
Adresse: Tertnesveien 76	Postnr, poststad: 5113 TERTNES
E-post: kgunde-4@broadpark.no	<input checked="" type="checkbox"/> Enkeltperson <input type="checkbox"/> Selskap/lag/sameie. Oppgi organisasjonsnr.:

### 5. Underskrift og erklæring:

Eg forpliktar meg til å følgje føresegnene i ureiningsforskrifta og enkeltvedtak i samsvar med ureiningsforskrifta. Som ansvarleg eigar er eg ansvarleg for forskriftsmessig drift og vedlikehald.	
Dato: 20/8 2019	Underskrift eigar: S. F. Gundersen
Gjenta med blokkbokstavar: SOLVEIG M. FOSSE GUNDERSEN	



## 6. Planstatus:

Planstatus:	Gjeldande plan:
	Samsvar med gjeldande plan: <input type="checkbox"/> ja <input type="checkbox"/> nei
	Hvis nei, er det gitt dispensasjon: <input type="checkbox"/> ja, dato for vedtak:

## 7. Utslippsstad:

<input type="checkbox"/> Innsjø	<input type="checkbox"/> Bekk/Elv	<input checked="" type="checkbox"/> Sjø	<input type="checkbox"/> Lukka jordbruksgrøft
<input type="checkbox"/> Anna			
Navn på lokalitet: <i>Jwikneet</i>			
Utsleppsdybne under lågaste vasstand:	minst 2 m	<input type="checkbox"/> ja	<input type="checkbox"/> nei, spesifiser: ____m
	<input type="checkbox"/> ikkje relevant		

## 8. Rensegrad

<input type="checkbox"/> <b>Utsleppsstad i følsamt/normalt område (reinsgrad jf. §12-8):</b>  Reinsekrav for sanitært avløpsvatn, utsleppsstad med brukarinteresser: a) <input type="checkbox"/> 90 % reduksjon av fosfor, 90 % reduksjon av BOF <sub>5</sub>  Reinsekrav for sanitært avløpsvatn, utsleppsstad med fare for eutrofiering/overgjødsling, men ingen brukarinteresser: b) <input type="checkbox"/> 90 % reduksjon av fosfor og 70 % reduksjon av BOF <sub>5</sub>  Reinsekrav for sanitært avløpsvatn, utsleppsstad kor det ikkje er fare for eutrofiering/overgjødsling eller er brukarinteresser: c) <input type="checkbox"/> 60 % reduksjon av fosfor og 70 % reduksjon av BOF <sub>5</sub>  Berre utslepp av gråvatn, alle utsleppsstader: <input type="checkbox"/> stadeigne lausmassar eller tilsvarande, spesifiser: _____
<input type="checkbox"/> <b>Utsleppsstad i mindre følsamt område (reinsgrad jf. §12-9):</b>  Reinsekrav for sanitært avløpsvatn, utslepp til sjø: a) <input type="checkbox"/> 20 % reduksjon av suspendert stoff <u>eller</u> b) <input type="checkbox"/> 180 mg suspendert stoff/liter i restkonsentrasjon  Berre utslepp av gråvatn, utslepp til sjø: <input type="checkbox"/> ureinsa



Søkjer unntak frå §§12-8 til 12-9/lokal forskrift, spesifiser i eige vedlegg

**Type reniseanlegg:**

- Slamavskiller  
 Kjemisk/biologisk minirenseanlegg  
 Anna løysing, spesifiser:  
\_\_\_\_\_

**Tillegg for minireinseanlegg:**

Tilfredsstillir minirenseanlegget NS-EN 12566-3? :  ja  nei

Anlegget sin dimensjonerte storleik i tal personekvivalenter (pe): \_\_\_\_\_3\_\_\_\_\_ pe

Er det kjørbar veg fram til anlegget for slamtømming?  ja  nei:  ikkje relevant  
Avstand til kjørbar veg: \_\_\_\_\_ meter

## 9. Obligatoriske vedlegg til søknaden:

A. Navn på nøytral fagkyndig (person/firma) som har bistått med valg av rensemetode og/eller dokumentasjon av rensesgrad

Namn på føretak: Stendal VVS AS

Org.nr : 980626180

B. Dokumentasjon av rensesgrad jf. § 12-10 og skildring av anlegg, inklusive  Legg ved eventuell hygienisering/etterpolering

C. Plassering av avløpsanlegg, utsleppsstad, eigedomsgrenser og vegtilkomst  Legg ved på kart i målestokk 1:5000 eller større

D. Liste over eiendommer tilknytt avløpsanlegget med gnr., bnr. og adresse  Legg ved (dersom det er fleire enn ein eigedom)  ikkje relevant

E. Oversikt over interesser som utsleppet får følgjer for (drikkevassforsyning, brønnar, jordvatning, næringsverksemd, bading, rekreasjon etc.). Utgreiing av tiltak for å motverke interessekonflikter og tiltak for å ivareta helse og miljø  Legg ved


F. Oversikt over kven som er varsla (blant anna naboar, aktuelle lokallag, brønnar/andre kjelder til drikkevatt og vatningsanlegg i området) og kopi av nabovarselet  Legg ved

G. Eventuelle mottatte klager/protester  Legg ved  ikkje relevant




**10. Eventuelle merknader (ikke obligatorisk):**



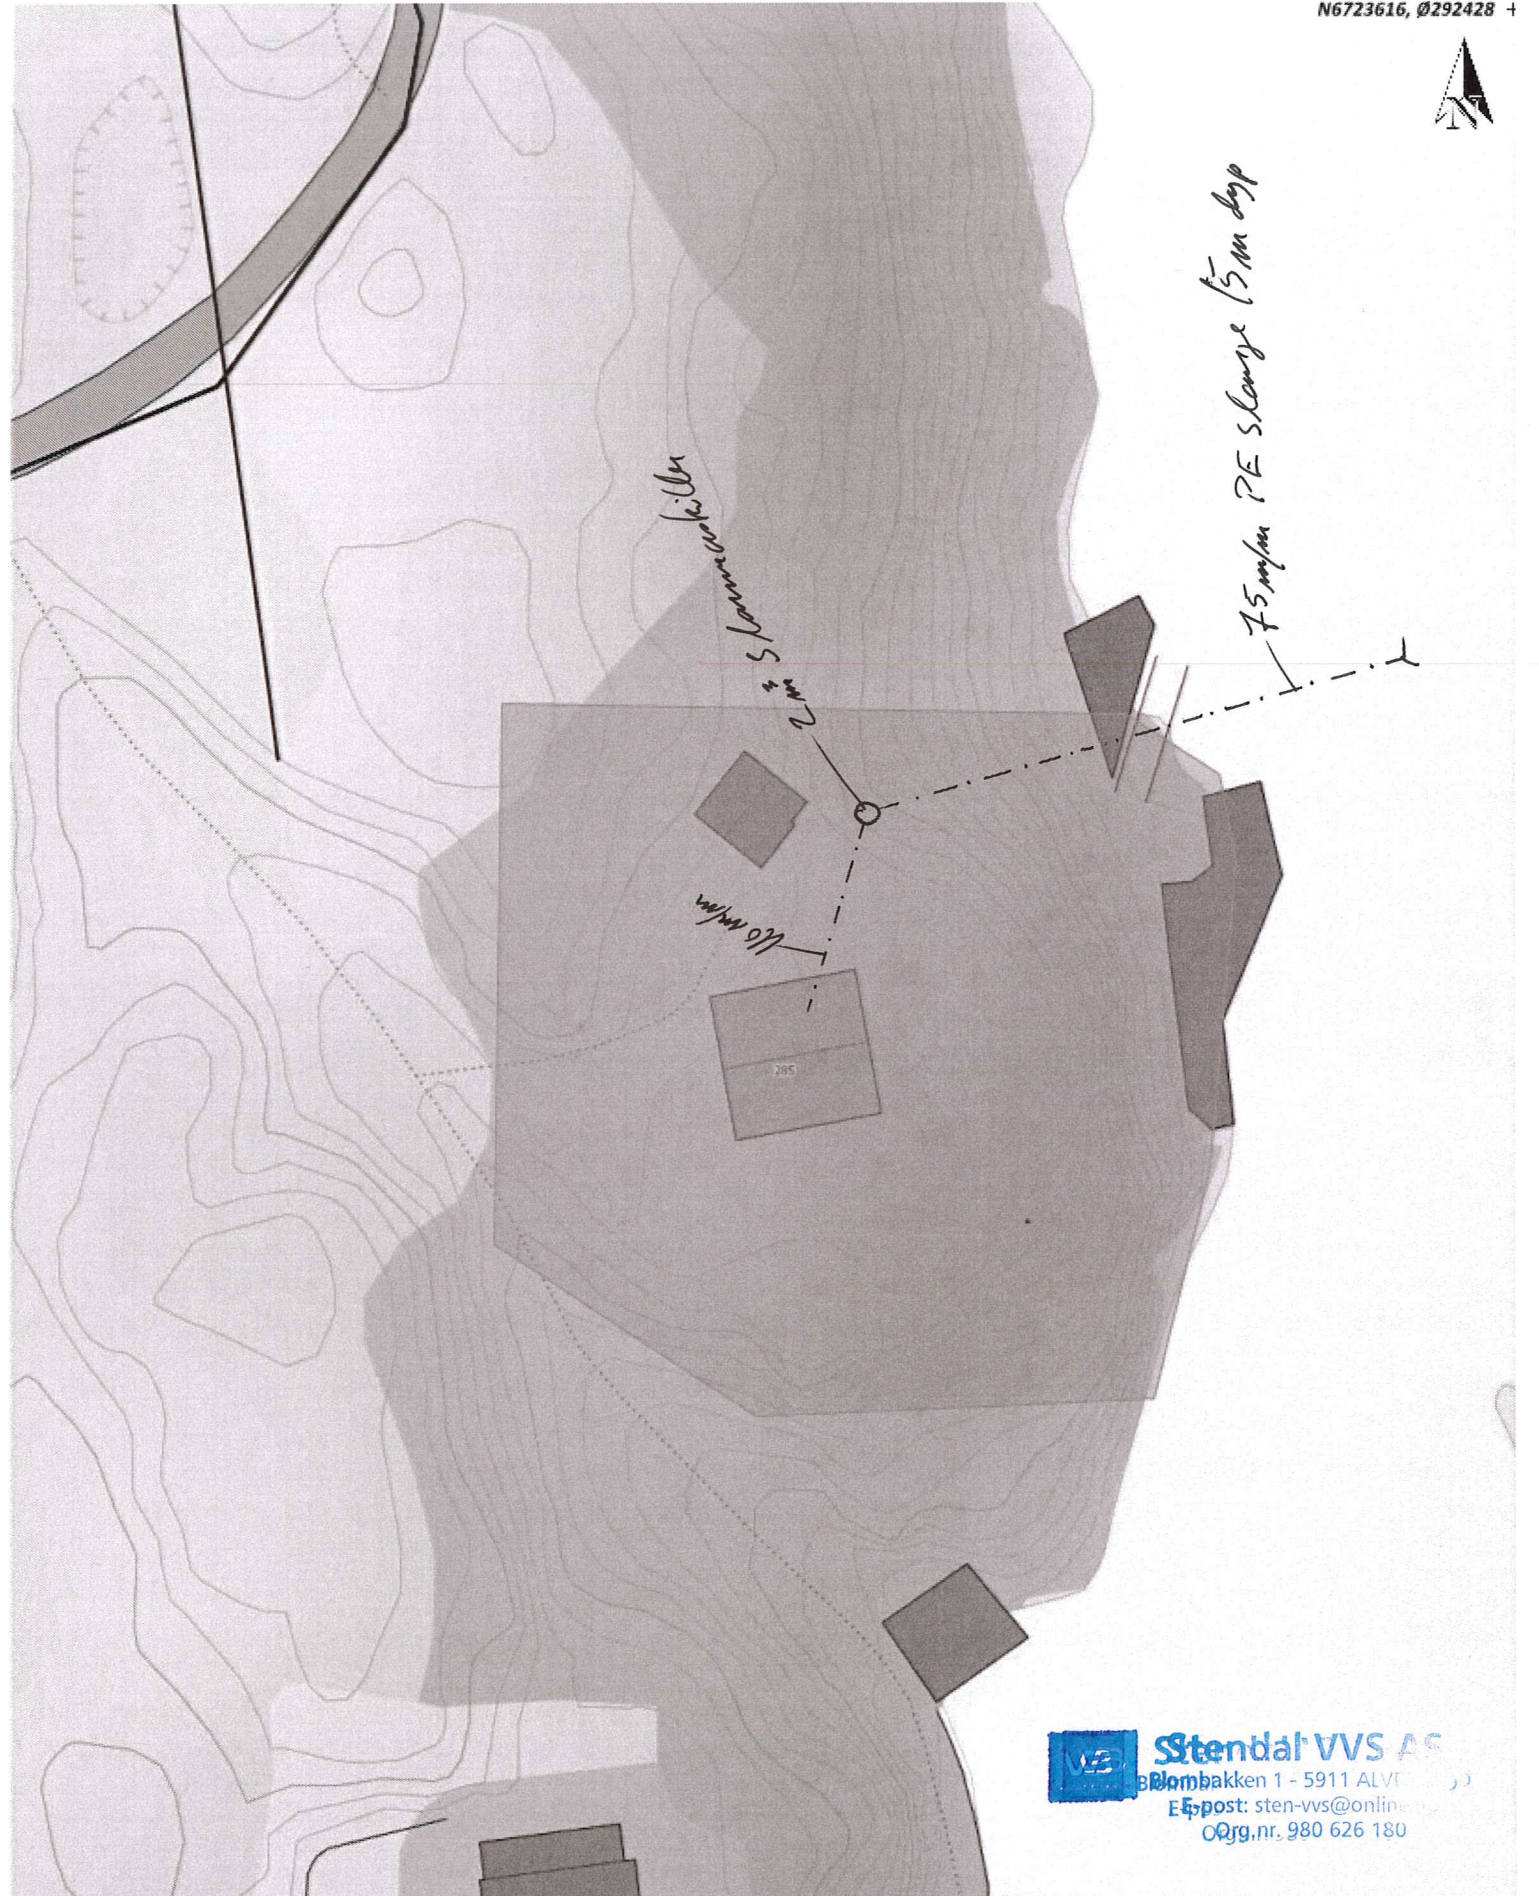

**Stendal VVS AS**  
Blombakken 1 - 5911 ALVI  
E-post: [sten-vvs@online.no](mailto:sten-vvs@online.no)  
Org.nr. 980 626 180

Situasjonskart -

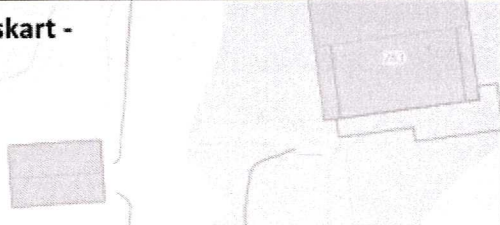

**Nhdigi.no**

Dato: 20-08-2019

Målestokk: 1:450

