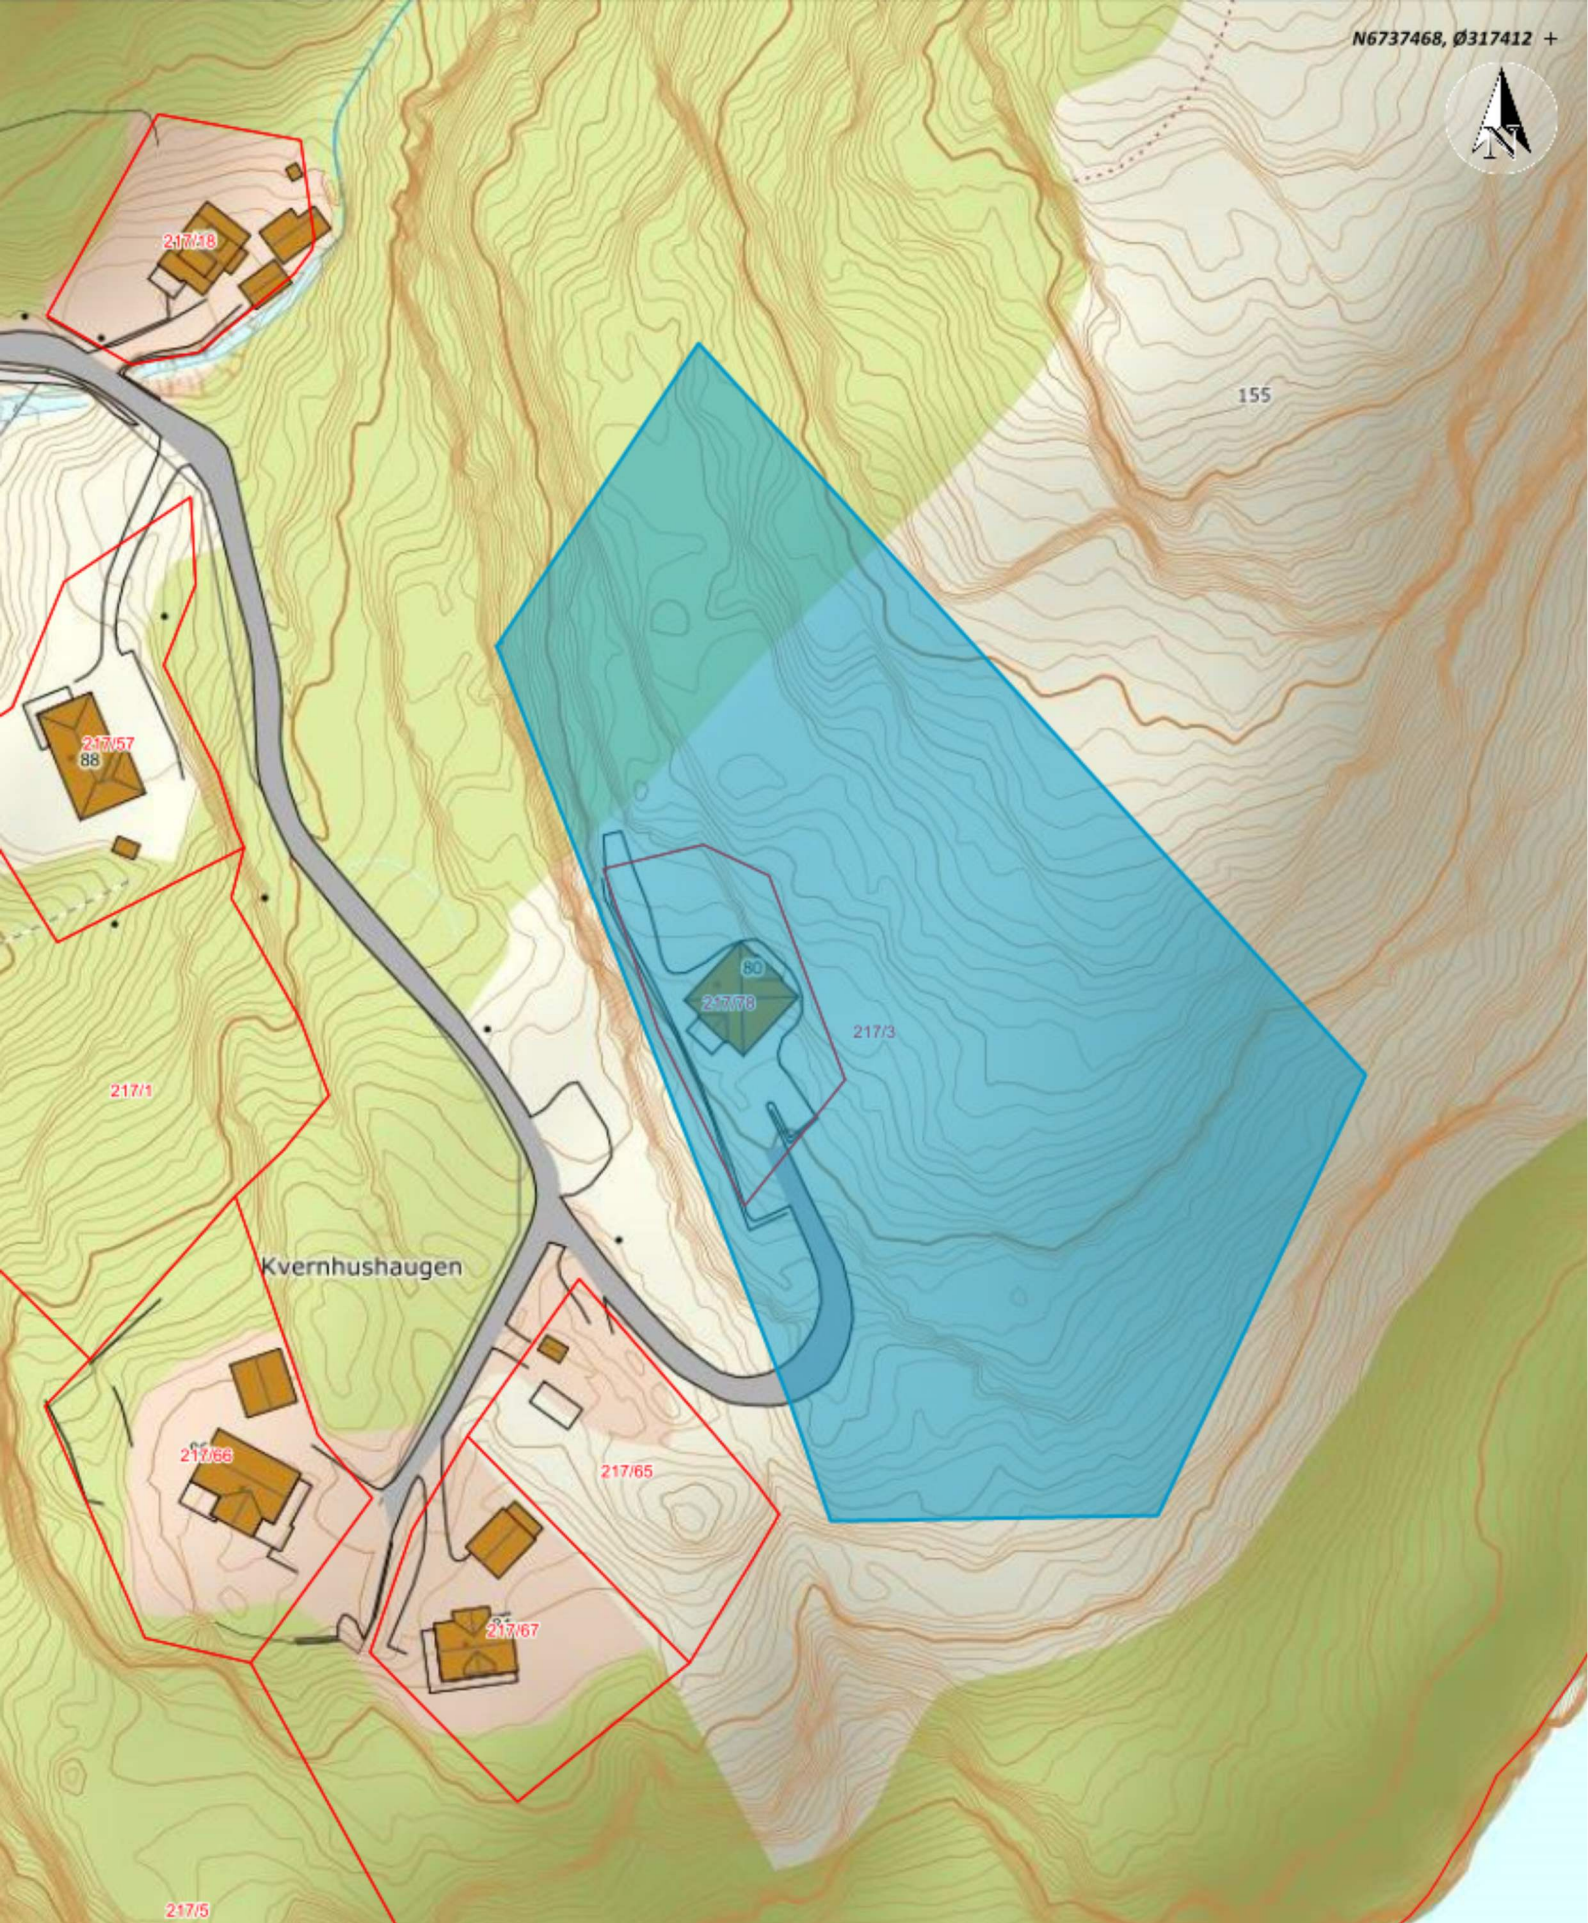


**Situasjonskart -**

Forslag til ny arealplan Lindås kommune. Forslag til areal for bustadføremaal på Romarheim

NHdigi.no

Dato: 23-08-2019

Målestokk: 1:1 250

30m