


1263 - 137/151

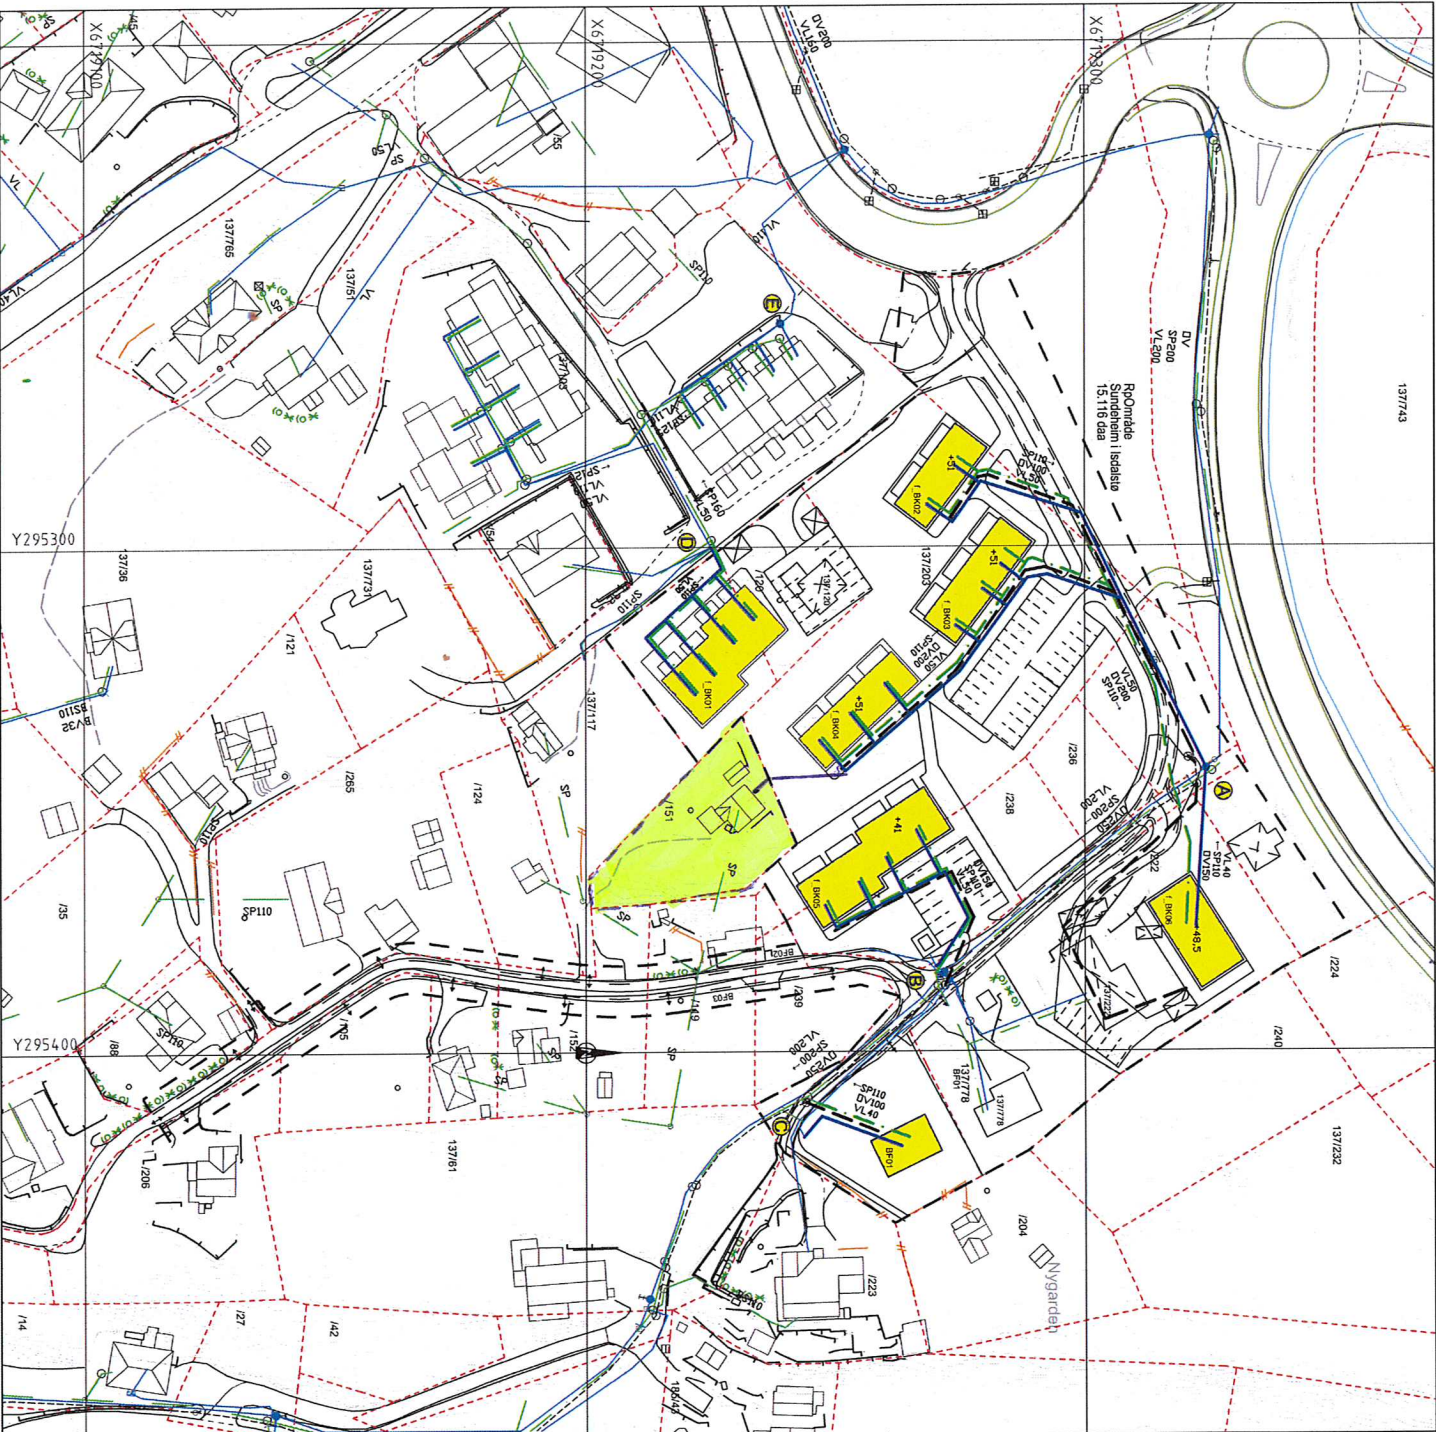


# TEGNFORKLARING

Rev.	Dato	Sign	Revisjonen gjelder
			Oppdragsgraver

Existerende	Nytt
— Vassledning (VL)	— Vassledning (VL)
— Spillvassledning (SP)	— Spillvassledning (SP)
— Overvassledning (OV)	— Overvassledning (OV)
⊙ Sluk med dykkerledning	⊙ Sluk med dykkerledning
○ Støkekum	○ Støkekum
— Vassledningskum m/brann- og slengeritt	— Vassledningskum m/brann- og slengeritt
— Støppekran på vassledning	— Støppekran på vassledning
— Trykkrudsjonsventil	— Trykkrudsjonsventil
— Pakkollingspunkt	— Pakkollingspunkt
— Stengerkran	— Stengerkran
— Nye bustander	— Nye bustander
— Plangrense	— Plangrense
— Eigendomsgrænse	— Eigendomsgrænse

Avstikk til boligfelt:  
 ø440-50mm PE80 PN10 VL  
 ø110mm PVC-U SN8 SP  
 Legges med min. fall 15%  
 Avstikk til tomter avsluttes min. 2,0m ut fra veikant, min. 6,0m fra hovedledningsgrøft eller 2,0m innenfor tomtgrense.  
 Del sprænges grøft min. 2,0m videre fra avslutning avstikk.

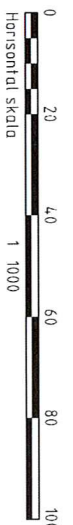

**Øystein Mosevoll Eiendom AS**

Prosjekt: **Isdalstø, Sundehheim boligfelt**  
 Rammepå plan vass og avløp

**haugen WPA**  
 Fabrikkgaten 79  
 5059 Bergen  
 Tlf. 55 59 82 60  
 post@haugenvpa.no

Prosjekt: **5215**  
 Løst: **THF**  
 Dato: **17.08.15**  
 Målestokk: **1:1000/1A3**

Prosjekt: **001**