



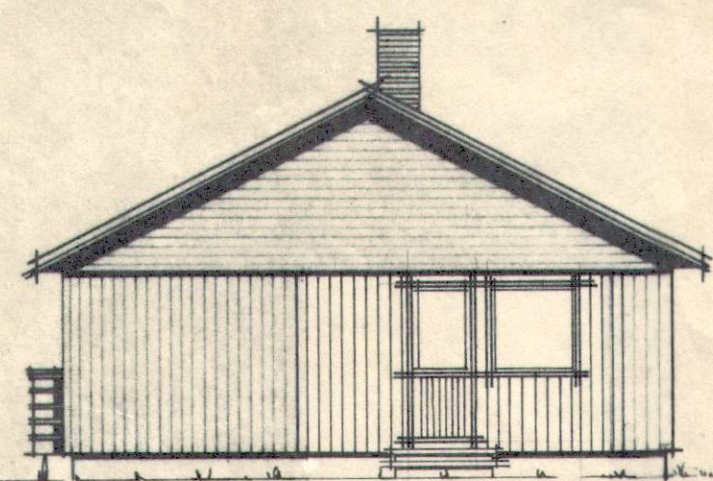


FASADE MOT: Sør


Kjelleren er vert bygd ut i sør med inngang frå stova. Både dør og vindauge vert inne i mot kjelleren. Sjå teikning av den i Gartnersteknikk.

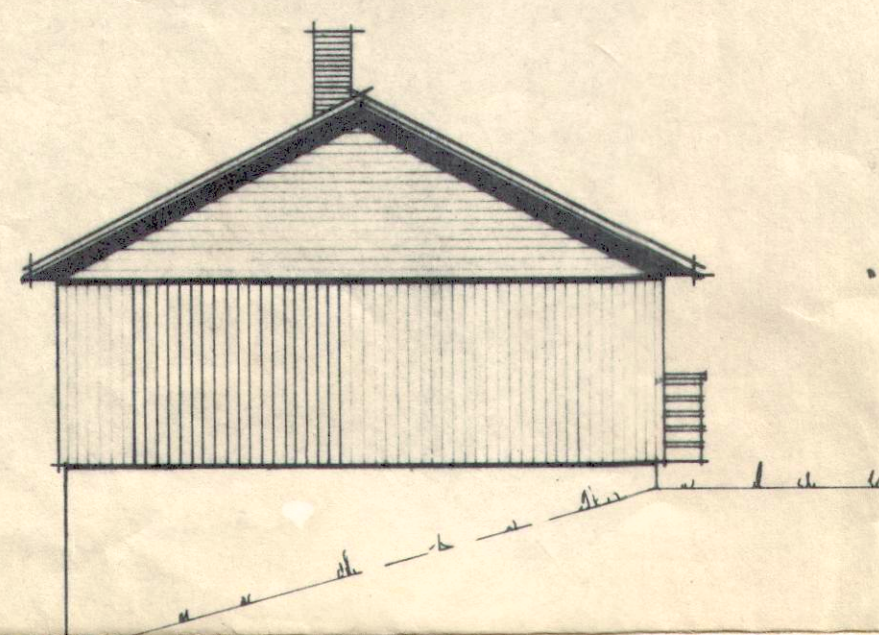

FASADE MOT:

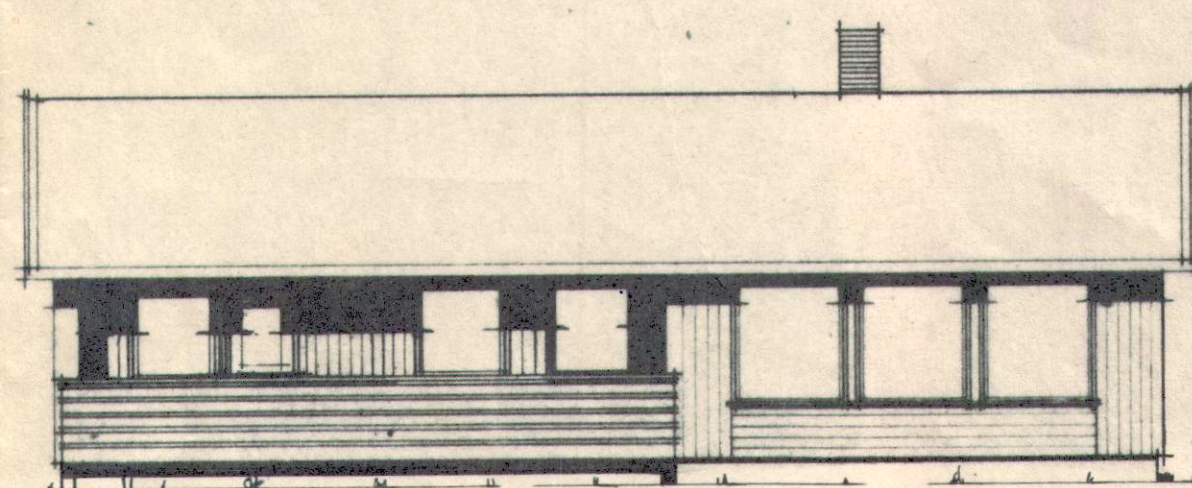


FASADE MOT:


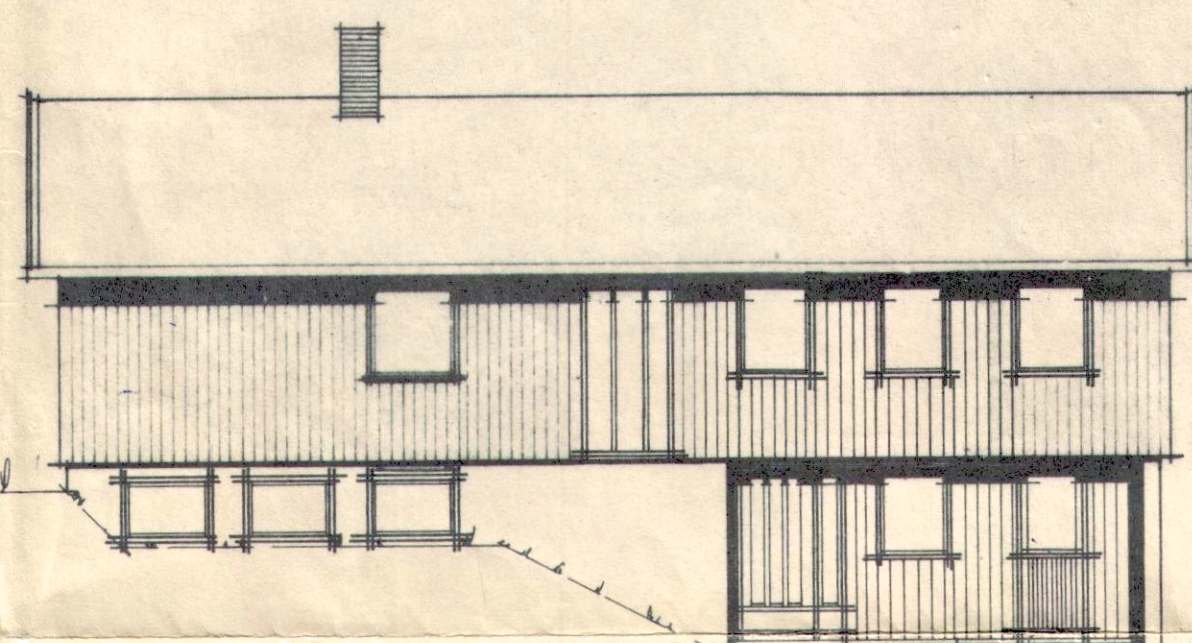


FASADE MOT:

nåværende terr.
planert terr.

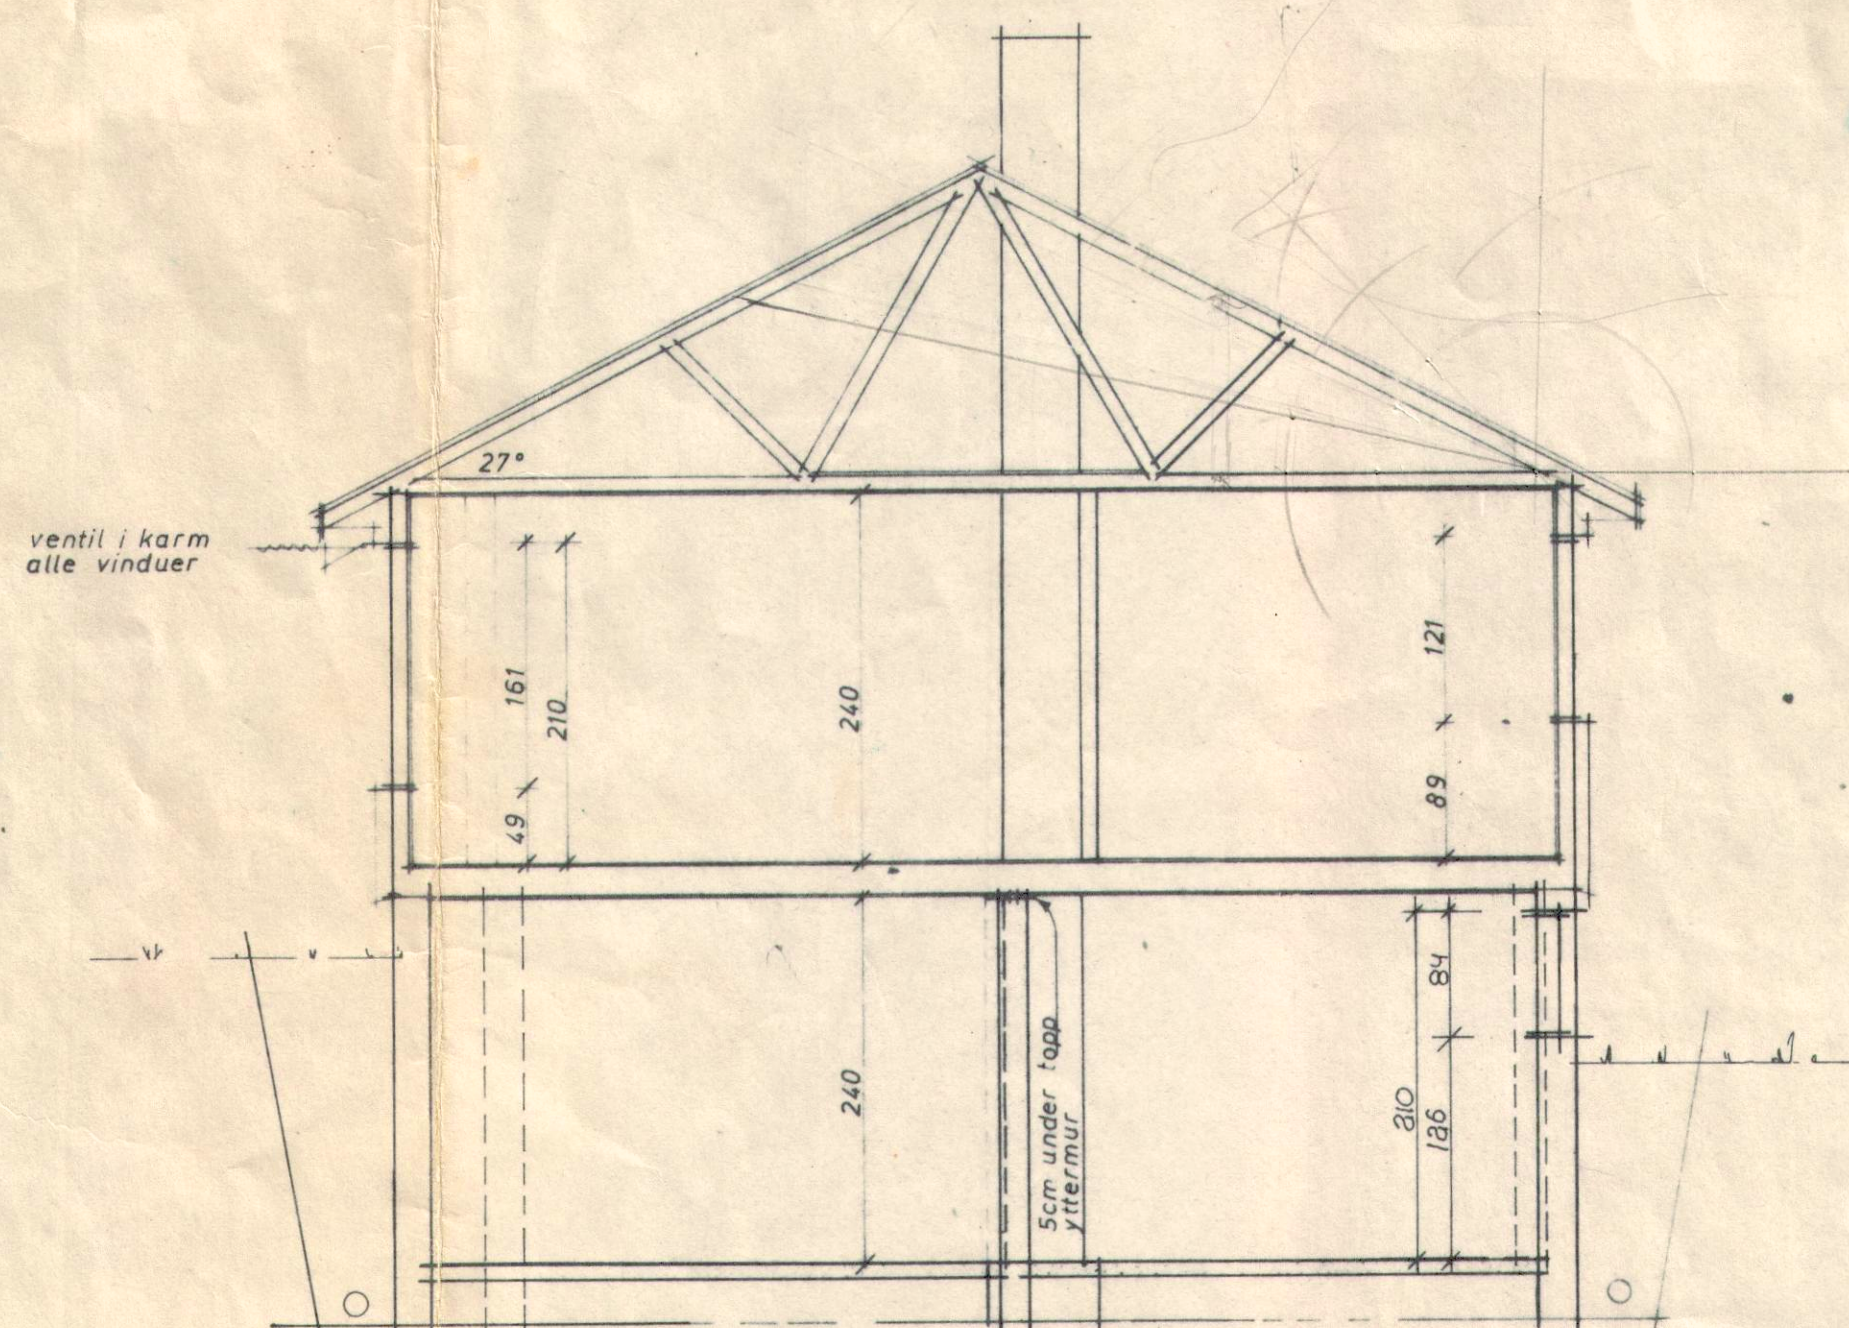

SNITT A-A

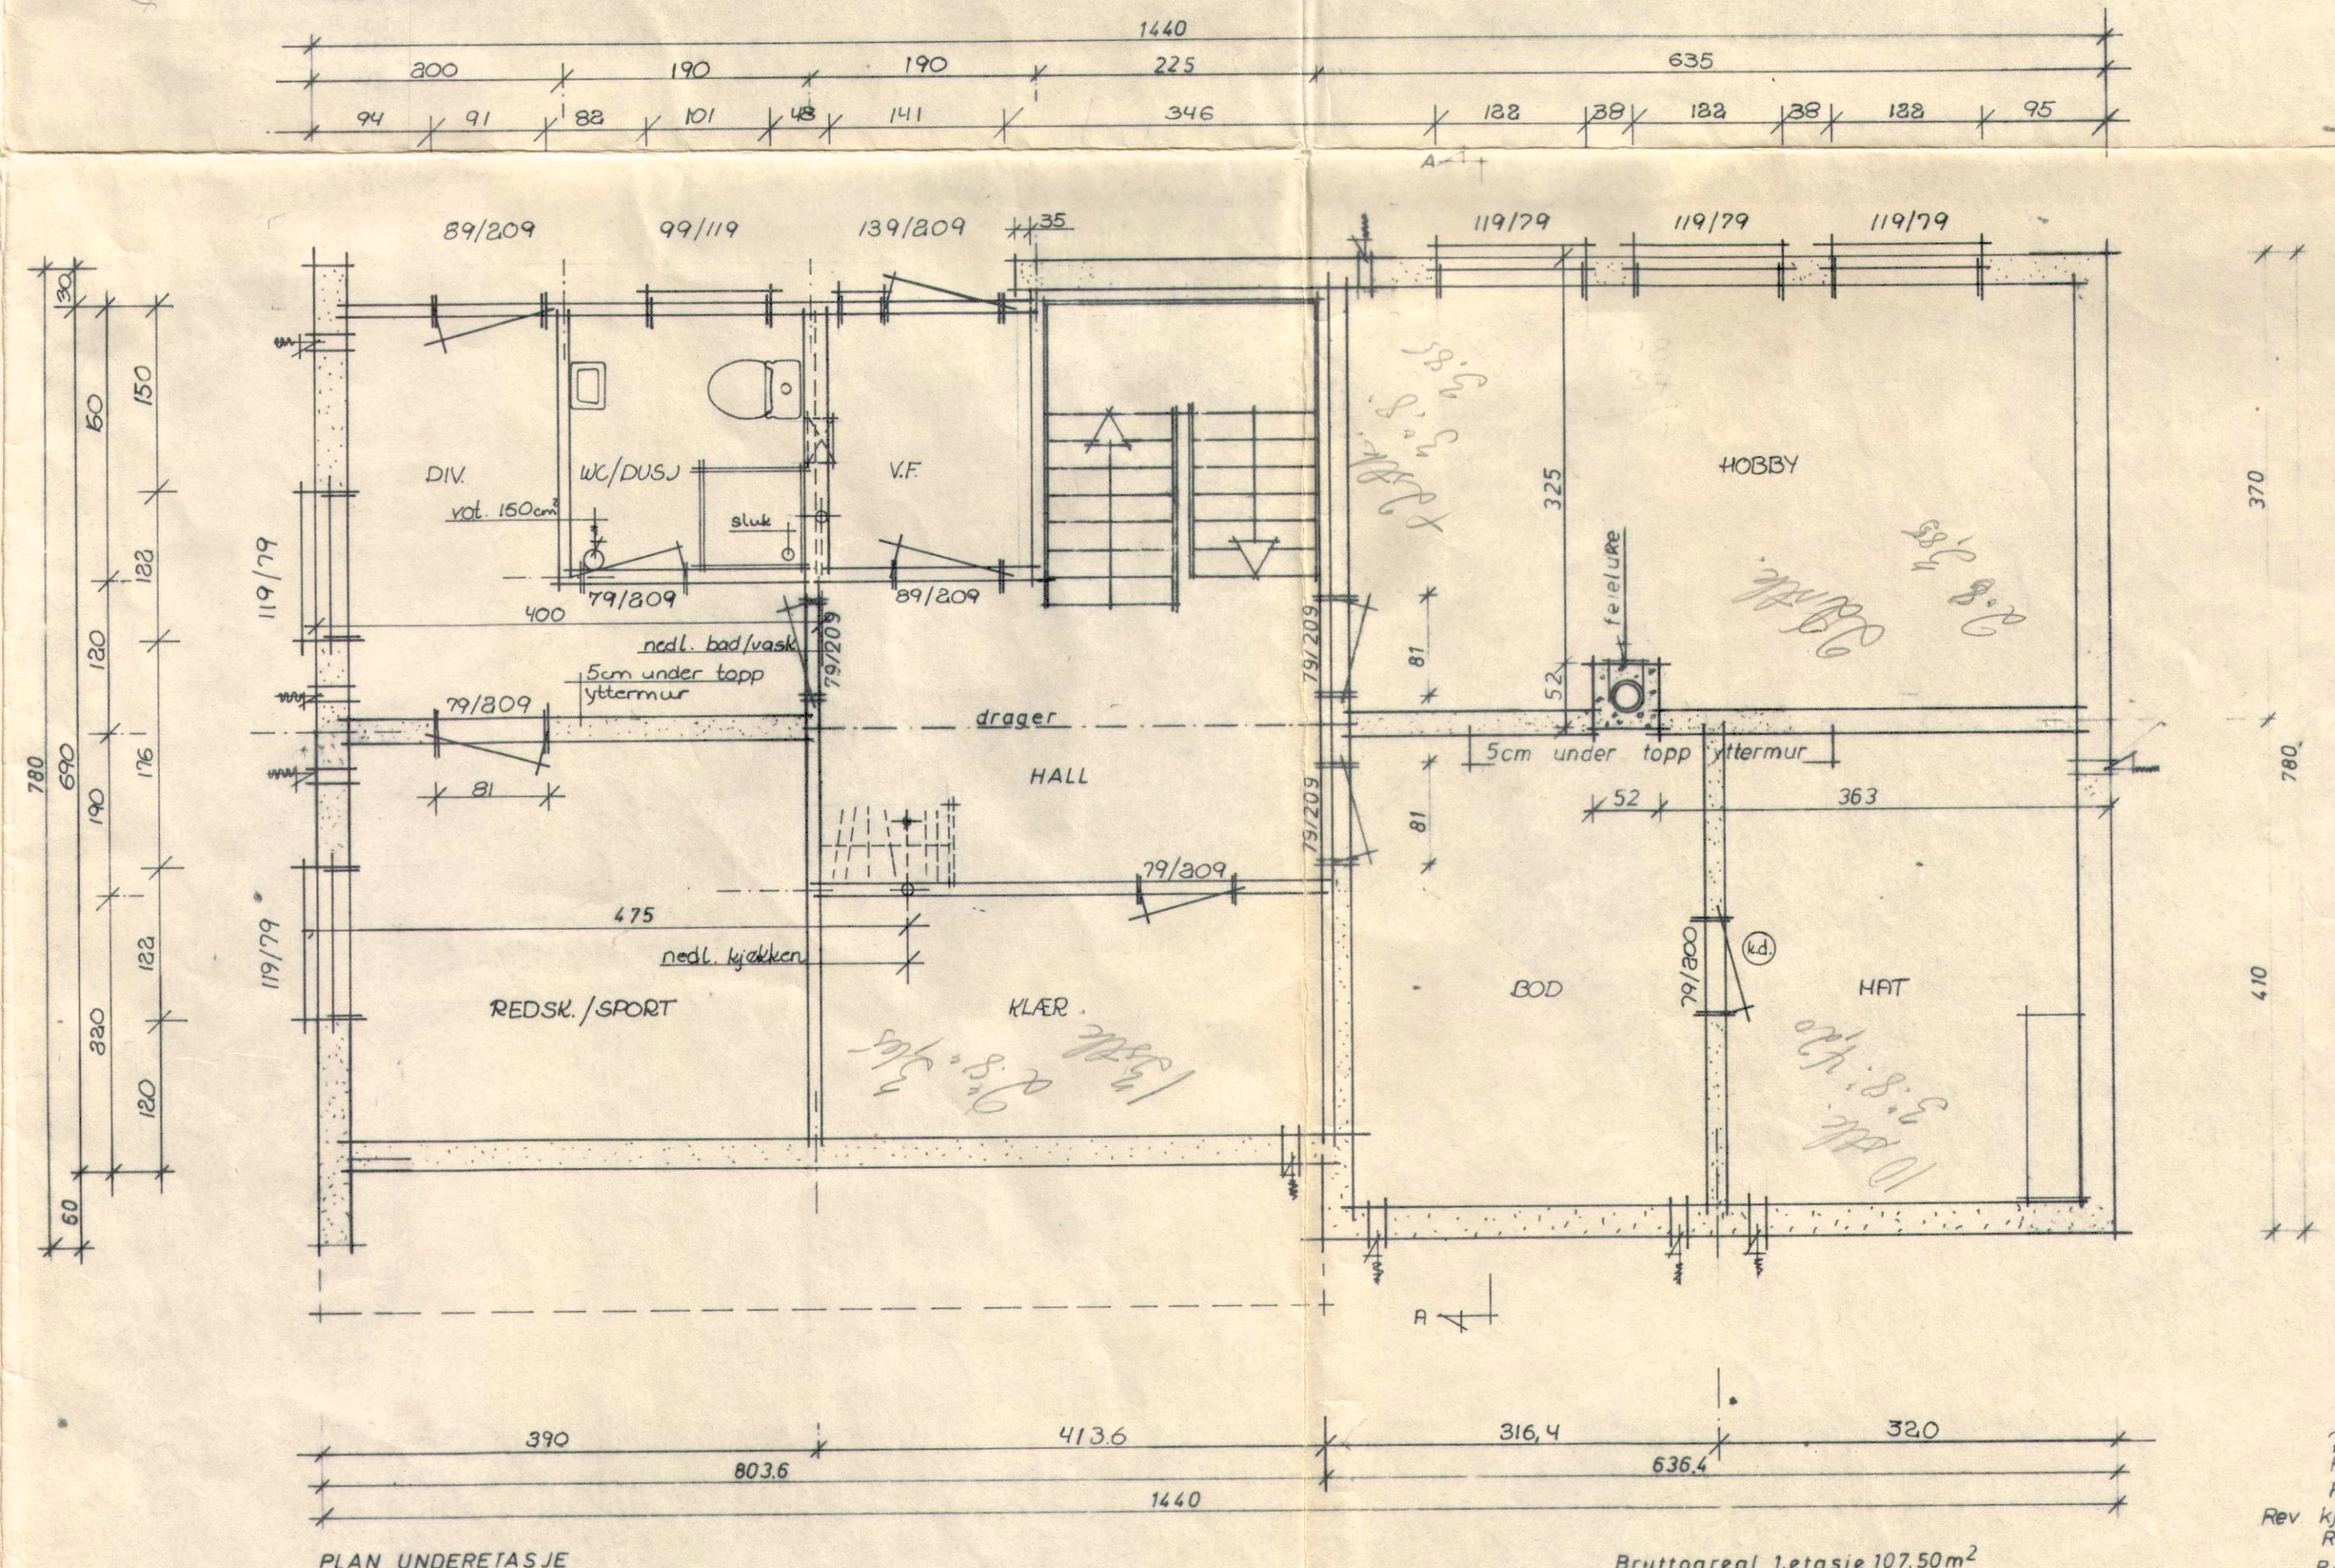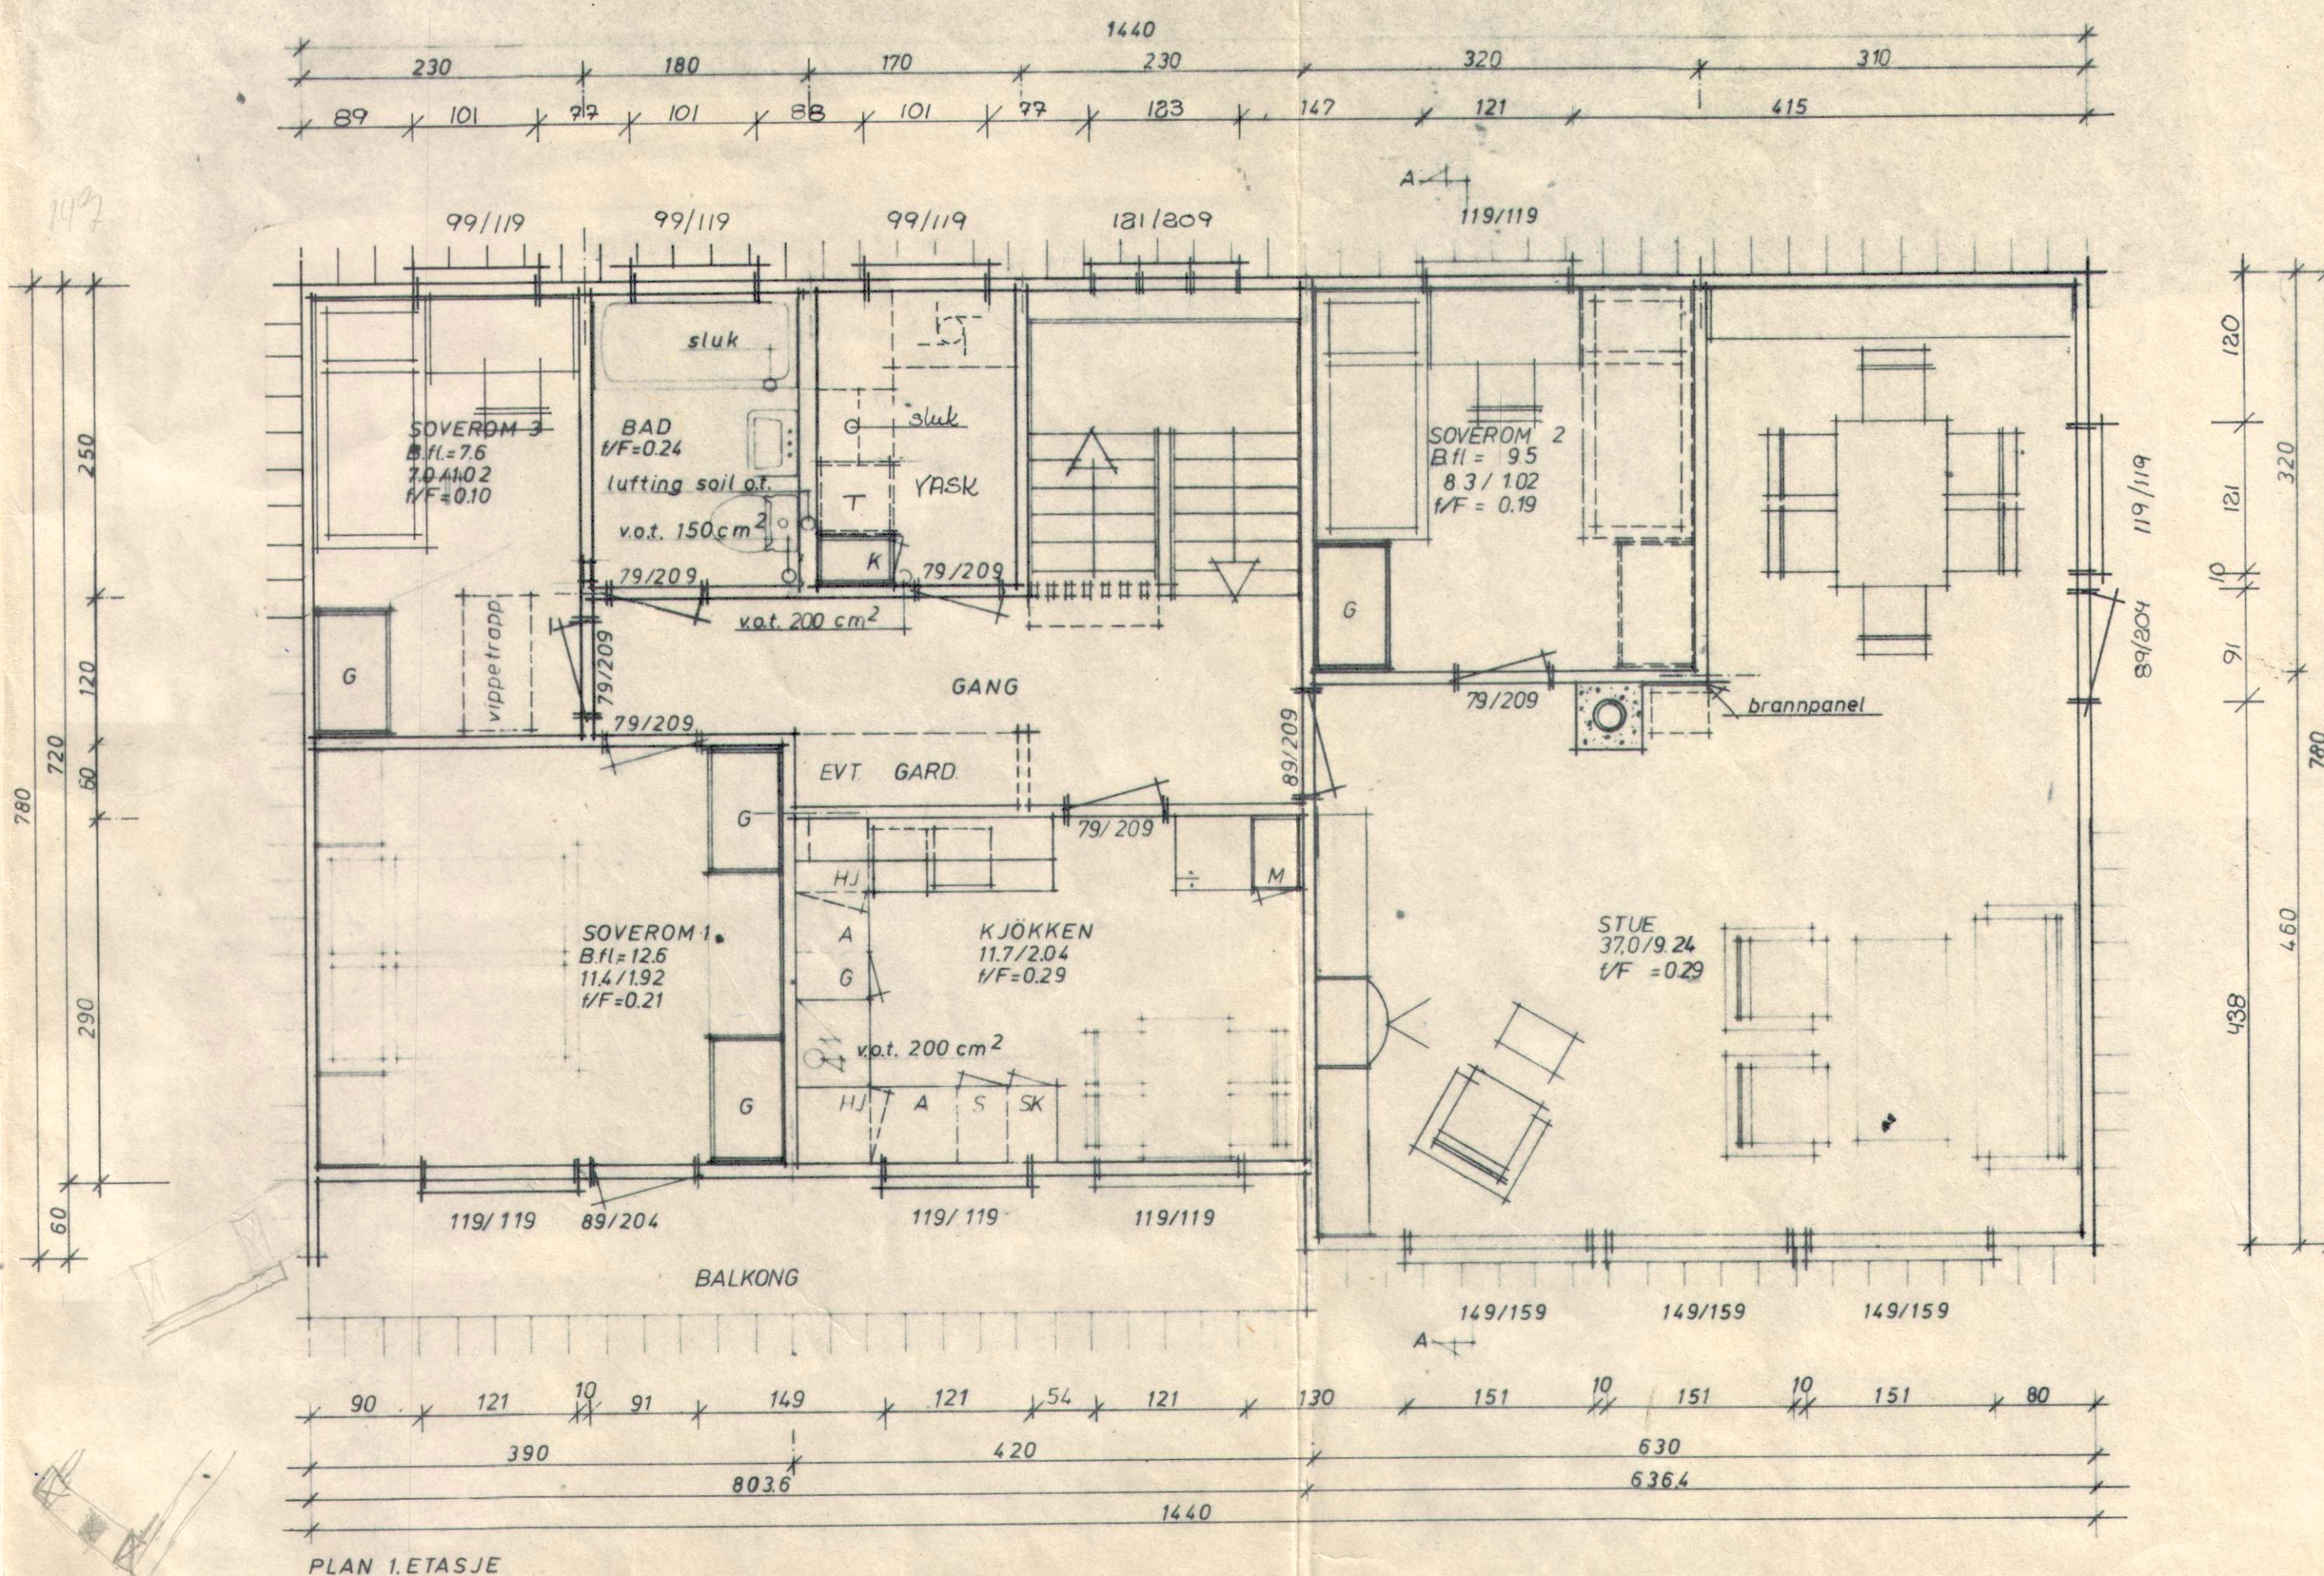

Bruttoareal 1. etasje 107,50 m ² Leieareal 102,2 m ²		27°	
Byggherre: REIDAR FURELID	Byggherre: REIDAR FURELID	Byggherre: REIDAR FURELID	Byggherre: REIDAR FURELID
Byggherre: GAUSEDEIDE	Byggherre: GAUSEDEIDE	Byggherre: GAUSEDEIDE	Byggherre: GAUSEDEIDE
Kommune: BERGEN	Kommune: BERGEN	Kommune: BERGEN	Kommune: BERGEN
BRØDR. HETLAND AS SANDNES - BRYNE - SKARNES 61000 - 81 090 - 1126 - 1159		U-10S-IM-	