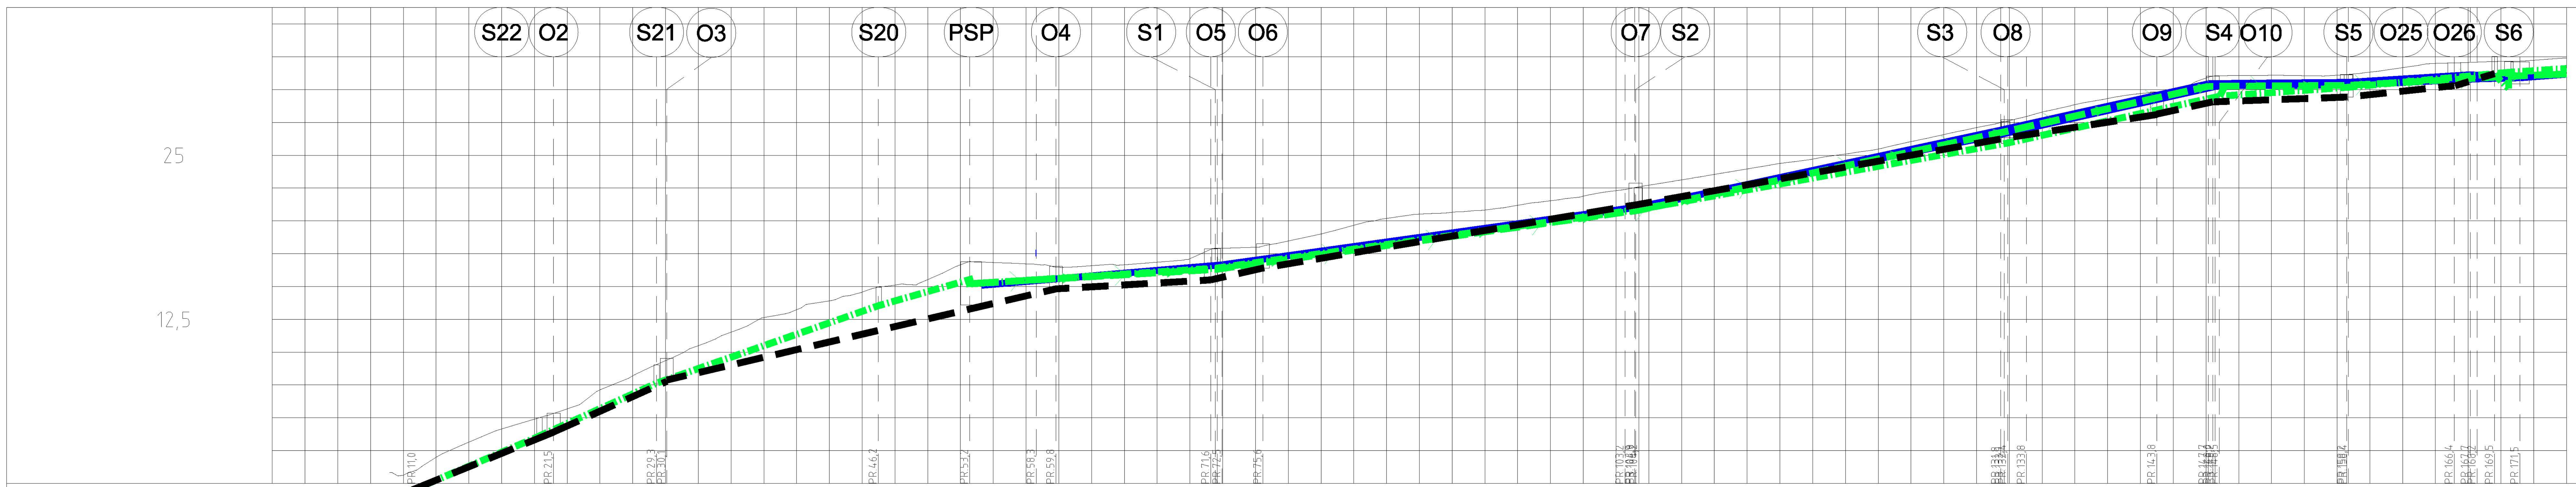

PROFIL NR.		0; 12,5; 25; 37,5; 50; 62,5; 75; 87,5; 100; 112,5; 125; 137,5; 150; 162,5; 175
Grunneier		
Markslag		
Grunnforhold		
TERRENG H/TOPP VEGDEKKE		0,83; 0,63; 1,97; 3,14; 4,14; 4,89; 5,67; 7,11; 8,18; 9,35; 10,48; 11,51; 12,63; 13,22; 13,90; 14,57; 15,11; 15,52; 16,65; 16,82; 16,73; 16,47; 16,58; 16,66; 16,85; 17,11; 17,92; 17,99; 18,47; 19,00; 19,65; 20,18; 20,51; 20,66; 20,82; 21,18; 21,53; 21,88; 22,30; 22,71; 23,12; 23,54; 23,95; 24,37; 24,70; 25,09; 25,47; 26,04; 26,57; 27,10; 27,64; 28,28; 28,85; 29,31; 29,70; 29,92; 30,88; 31,08; 31,09; 31,06; 31,10; 31,32; 31,67; 31,99; 32,07; 32,15; 32,24; 32,41
Hor.vinkelpunktavstand i m		11,0; 9,3; 8,9; 16,9; 7,0; 18,9; 32,2; 29,6; 14,4; 10,2; 11,2; 69,5
Vannledning	Kumavstand i m	1,1; 18,3; 44,9; 31,5; 1,0; 28,8; 15,8; 14,4; 10,9; 7,8; 9,8; 3,8; 67,6
	Fall i ‰	0,0; 84,9; 74,6; 138,7; 41,3; 213,0; 232,8; 92,3; 56,4; -131,5; 76,2
	Kote utv. topp	15,10; 17,55; 16,65; 20,95; 21,01; 21,00; 26,81; 26,65; 30,46; 30,31; 30,32; 30,55; 30,34; 31,13; 30,82; 30,91; 30,91
	Type og dim	32PE 100 SDR 11; 50PE 100 SDR 11; 32PE 100 SDR 11; 50PE 100 SDR 11; 32PE 100 SDR 11; 50PE 100 SDR 11; 50PE 100 SDR 11; 50PE 100 SDR 11; 50PE 100 SDR 11; 180PE 100 SDR 11
Spillvannsledning	Kumavstand i m	20,2; 8,9; 16,9; 7,0; 18,7; 32,2; 28,0; 16,3; 3,1; 9,8; 12,2; -1,1; 16,0
	Fall i ‰	426,3; 450,1; 349,5; 280,4; 64,3; 138,7; 179,1; 232,9; 194,7; 67,0; 94,7; 176,2; 66,0
	Kote innv. bunn	-5,00; 3,60; 7,63; 13,54; 15,60; 15,20; 16,40; 20,87; 25,91; 29,50; 30,11; 30,18; 31,33; 30,32; 31,61
	Type og dim	160PE 80 SDR 17,6; 160PVC SDR 13,6; 200PVC SN8; 160PVC SN8; 200PVC SN8; 160PVC SN8
Pumpeledning spillvann	Kumavstand i m	18,6; 32,3; 27,6; 15,8; 10,8; 12,6; 15,5
	Fall i ‰	58,7; 138,2; 214,0; 229,2; 6,8; 58,1; 40,6
	Kote utv. topp	15,20; 16,30; 20,81; 26,72; 30,25; 30,32; 31,03; 31,19
	Type og dim	110PE 100 SDR 11
Overvannsledning	Kumavstand i m	10,8; 8,6; 29,7; 11,9; 4,0; 28,4; 28,4; 11,4; 4,1; 3,4; 10,2; 8,2; 5,9
	Fall i ‰	408,4; 449,6; 257,5; 57,0; 186,8; 169,6; 181,5; 152,4; 238,3; 35,7; 106,2; 156,1
	Kote innv. bunn	-0,50; 3,91; 7,77; 7,87; 14,82; 15,50; 16,40; 21,22; 26,33; 28,14; 29,07; 31,84; 29,43; 30,30; 30,30; 31,22
	Type og dim	450PE 80 SDR 11; 450PE 80 SDR 11; 400DV_O SN8; 400DV_O SN8

Ledninger — Eksisterende — Prosjektert

- Vannledning (VL)
- Spillvannsledning (SP)
- Overvannsledning (OV)
- Avløp fellesledning (AF)
- Pumpeledning spillvann (PS)
- Ledning utgår
- Drensledning

Symboler

- Prosjektert kum
- Prosjektert sluk
- Eksisterende kum
- Hydrant
- Kran
- Vannkum med brannventil
- Pumpestasjon
- Bekkeinntak
- Slamavskiller
- Fordrøyningsmagasin
- Overløp
- Entreprisegrense
- Kjeftesluk
- Ristsluk
- Kuppelrist
- Vannkum — VK
- Overvannskum — OK
- Spillvannskum — SK
- Sandfang — SF
- Hjelpesluk — HS
- Pumpestasjon — PS
- Fettutskiller — FE

Rev.	Beskrivelse	Dato	Tegn.	Kontr.	Godkj.
4	Flyttet OV-ledning til nordsiden av trase	02.09.2019	TEE	EK	TAO
3	Endret dim på overløpsledning frs PSP. Vist ny tilknytning av vannledning til bnr 208 og 213	03.07.2019	TEE	TEE	TAO
2	Endret OV trase fra eks OV-kum via ny O26 og ned til O10	13.06.2019	TEE	TEE	TAO
1	Justert plassering pumpetasjon. Justert plassering kummer ved nederste naust.	07.05.2019	TEE	TEE	TAO

Rev.	Beskrivelse	Dato	Sign.	Kontroll

Tegningsnummer (Etasje | Fag | Byg.delsnum. | Type tegn. | Løpenr.): 00-Z-700-10-101 — Rev. 04

Prosjekteringsgruppen: TELEFON:

ARK :	HLM ARKITEKTUR AS	+47 55 55 04 00
LARK :	SMEDSVIG LANDSKAPSARKITEKTER	+47 55 21 04 70
RIB :	MULTICONSULT	
RIE :	MULTICONSULT	+47 55 62 37 00
RIVA :	MULTICONSULT	

LOKALISERINGSFIGUR:

Fase:

Arbeidsgiver:

Entreprenør:

Tittel:

Alversund Skole

Plan og lengdeprofil

Godkjent: TAO
Kontroll prosjekt. Sign.: ID Kontroll: TE
Filnavn: xxx
Dato: 25/01/2019
Målestokk: 1 : 250_1:300
Kontroll uttførende. Sign. Kontroll

Tegningsnummer (Etasje | Fag | Byg.delsnum. | Type tegn. | Løpenr.): 00-Z-700-10-101 — Rev. 04

O:\010202\10202685-02\10202685-02-03 ARBEIDSOMRÅDE\10202685-02 RIVA\10202685-02 RIVA\10202685-02-04 TEGNINGER\Lay-t_va_g_geom.dwg, - Layout: (GH101); - Plottet av: tee, Dato: 2019.09.06 kl 10:27