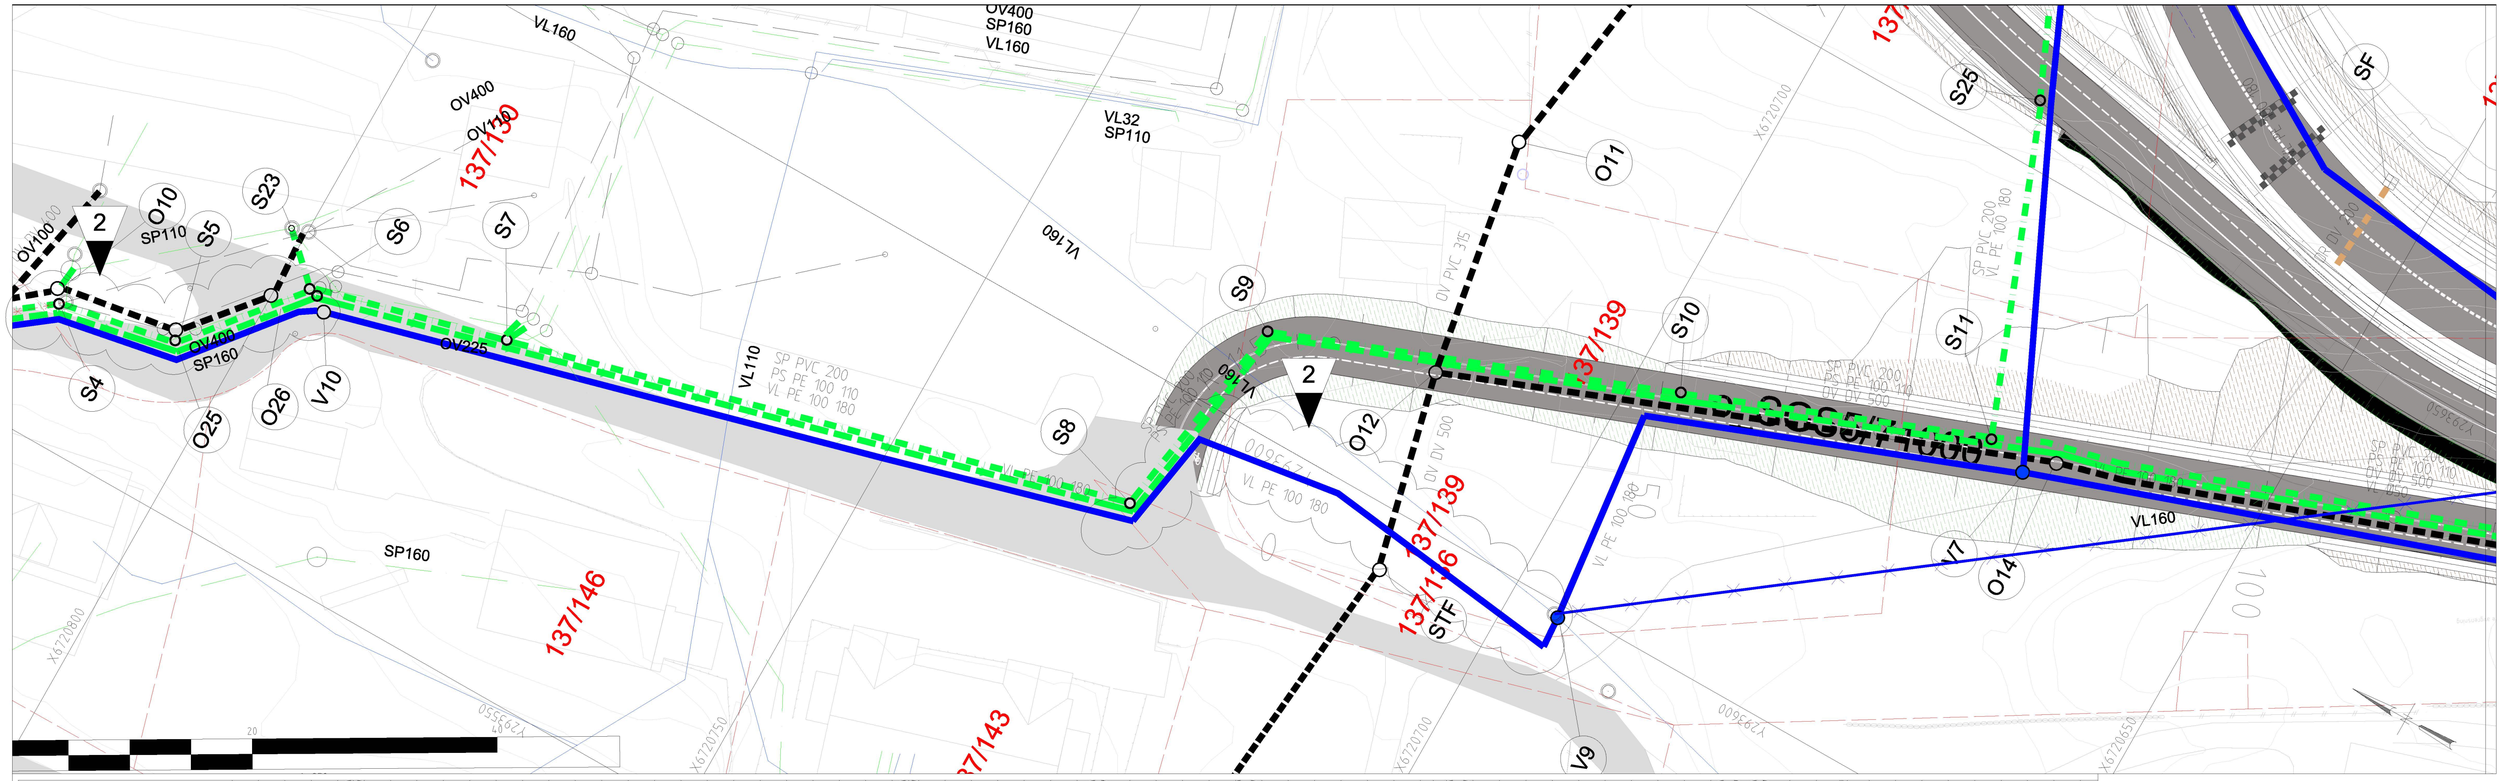

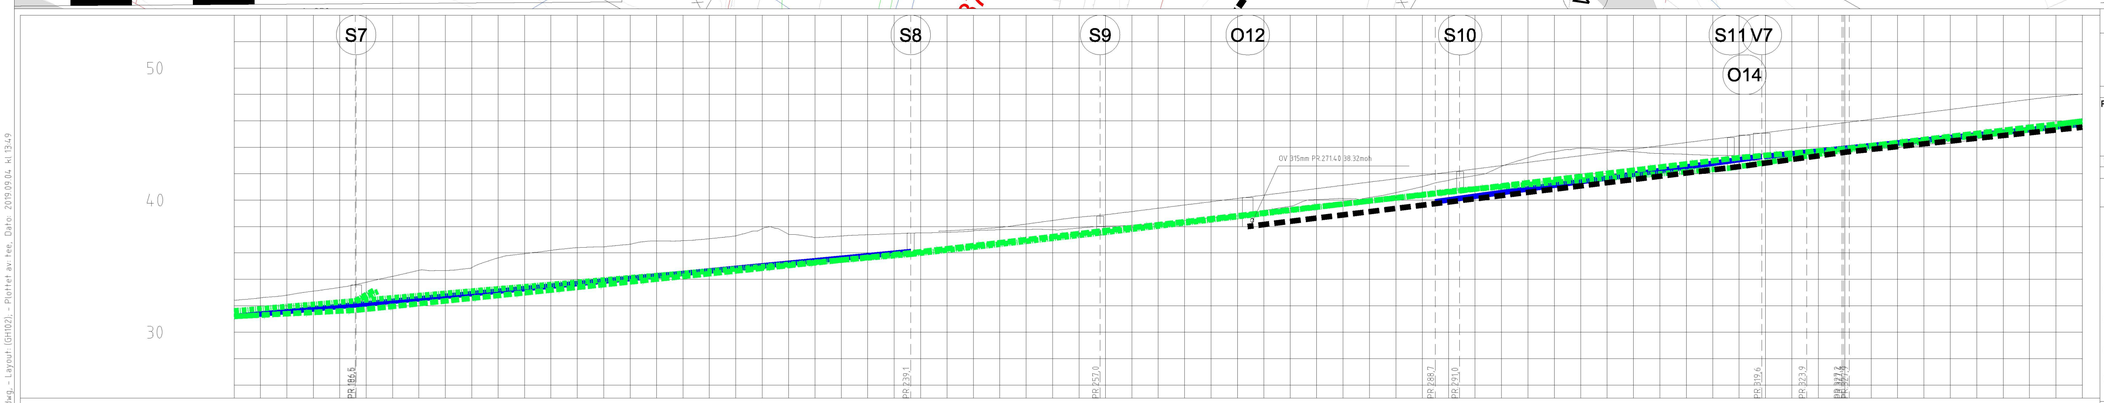

PROFIL NR.		175	187,5	200	212,5	225	237,5	250	262,5	275	287,5	300	312,5	325	337,5	350
Grunneier																
Markslag																
Grunnforhold																
TERRENG H./TOPP VEGDEKKE		32,41	32,59	32,80	33,10	33,38	33,77	34,22	34,68	34,66	34,88	35,62	35,94	36,19	36,40	36,46
Hor.vinkelpunktavstand i m			69,5					17,9		34,0			32,9		48,3	
Vannledning	Kumavstand i m		67,6										30,9		67,8	
	Fall i ‰		76,2										111,2		81,2	
	Kote utv. topp							36,10				39,87		43,30		
	Type og dim		180PE 100 SDR 11										180PE 100 SDR 11		50PE 100 SDR 11	
Spillvannsledning	Kumavstand i m		16,0			22,7		52,5				17,9		34,1	25,6	10,5	45,2
	Fall i ‰		66,0			295,6		67,3				89,8		95,1	65,7	125,3	88,0
	Kote innv. bunn	31,61		32,27	32,27	33,07					35,50		37,51		40,75	42,44	43,75	45,76
	Type og dim		160PVC SN8		13,6		200PVC SN8								200PVC SN8			
Pumpeledning spillvann	Kumavstand i m		15,5					52,6				18,2		33,9	26,7	9,5	43,4
	Fall i ‰		40,6					82,1				92,5		90,0	94,9	66,6	92,7
	Kote utv. topp	31,19		31,66							36,00		37,67		40,71	43,25	43,88	45,97
	Type og dim													110PE 100 SDR 11				
Overvannsledning	Kumavstand i m														47,0	9,9	43,5	
	Fall i ‰														97,6	109,4	84,0	
	Kote innv. bunn										36,00					42,59	43,67	45,52
	Type og dim														500PP-DV			

Ledninger

Eksisterende	Prosjektert
Vannledning (VL)	
Spillvannsledning (SP)	
Overvannsledning (OV)	
Avløp fellesledning (AF)	
Pumpeledning spillvann (PS)	
Ledning utgår	
Ledning i borehull	

Symboler

Prosjektert kum	Pumpestasjon	Kjøttesluk	Sandfang	SF
Prosjektert sluk	Bekkeinntak	Ristsluk	Hjelpesluk	HS
Eksisterende kum	Slamavskiller	Kuppelrist	Pumpestasjon	PS
Hydrant	Fordrøyningsmagasin	Vannkum	VK	Fettutskiller	FE
Kran	Overløp	Overvannskum	OK	
Vannkum med brannventil	Entreprisegrense	Spillvannskum	SK	

Rev.	Beskrivelse	Dato	Tegn.	Kontr.	Godkj.
2	Lagt til V10, samt flyttet OV-ledning til nordsiden av VA-trase	02.09.2019	TEE	EK	TAO
1	Lagt til privat vannledning i vannkum V10	08.05.2019	TEE	TEE	TAO

Rev.	Beskrivelse	Dato	Sign.	Kontroll

Tegningsnummer

Etasje	Fag	Byg.delsnum.	Type tegn.	Løpenr.	Rev.
00-Z-700-10-102					02

Prosjekteringsgruppen:

TELEFON:

ARK :	HLM ARKITEKTUR AS	+47 55 55 04 00
LARK :	SMEDSVIG LANDSKAPSARKITEKTER	+47 55 21 04 70
RIB :	MULTICONSULT	
RIE :	MULTICONSULT	+47 55 62 37 00
RIVA :	MULTICONSULT	

LOKALISERINGSFIGUR:

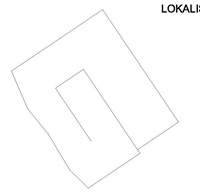

Fase:

Arbeidsgiver:

Entreprenør:

Tittel:

Alversund Skole

Plan og lengdeprofil

Godkjent	TAO
Kontroll prosjekt. Sign.	ID
Kontroll	TE
Filnavn	xxx
Dato	25/01/2019
Målestokk	1 : 250_1:300
Kontroll utførende. Sign.	
Kontroll	

Tegningsnummer

Etasje	Fag	Byg.delsnum.	Type tegn.	Løpenr.	Rev.
00-Z-700-10-102					02

O:\01\2021\10202685-02\10202685-02-03 ARBEIDSOMRÅDE\10202685-02 RIVA\10202685-02-04 TEGNINGER\Lay-1 - va_o_gaven.dwg - Layout: (GH102) - Plottet av: tee, Dato: 2019.09.04, kl 13:49